


Kuchyňská linka KL1 - m.č. 1.06

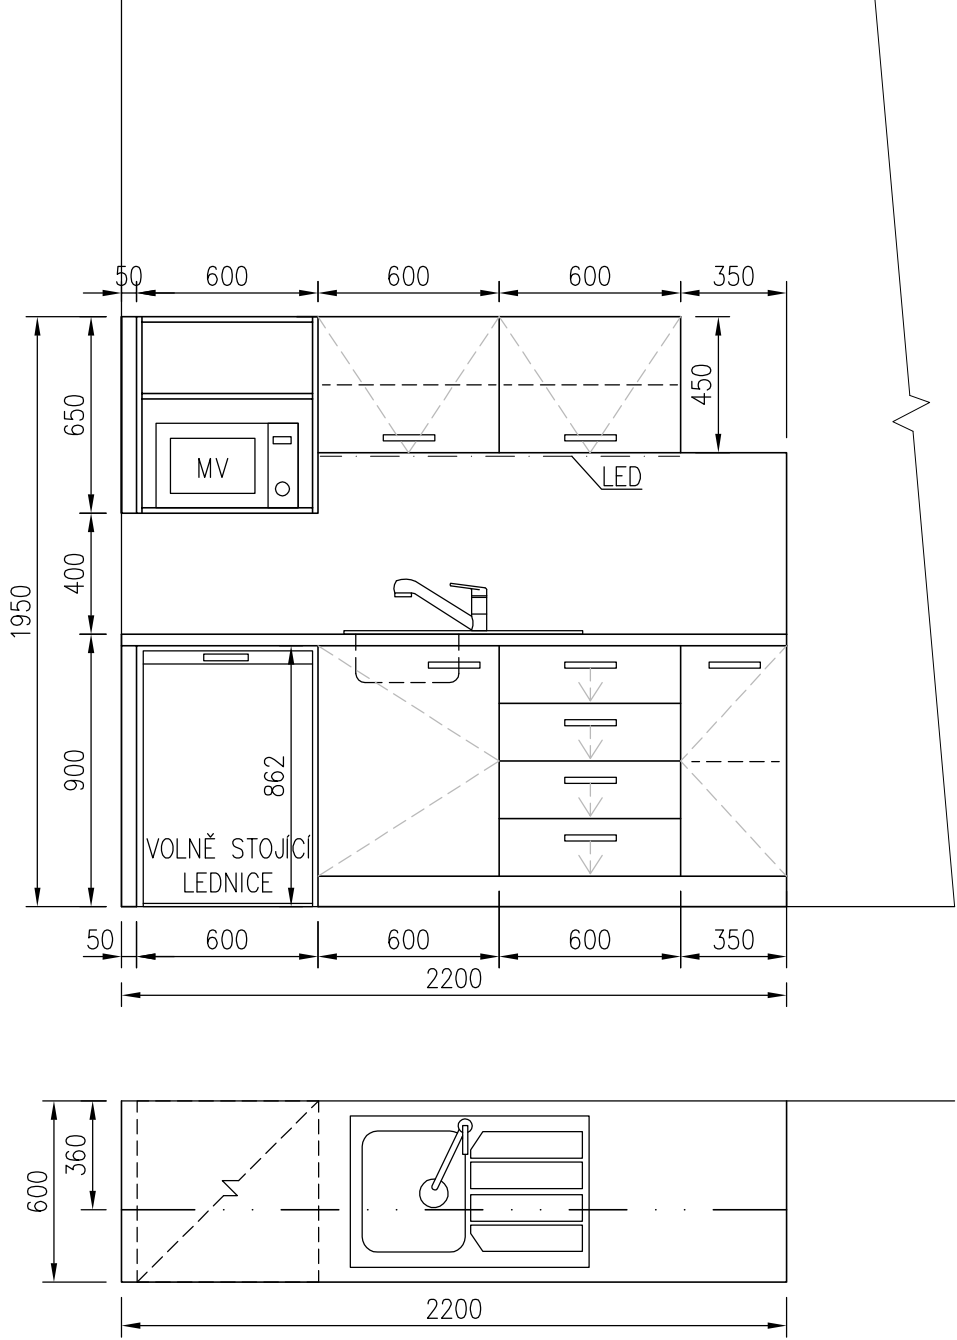

NÁZEV ZAKÁZKY : NEMOCNICE BOHUMÍN	OBSAH VÝKRESU / NÁZEV VÝROBKU : Kuchyňská linka KL1 - m.č. 1.06		
	DATUM : 12/2023	MĚŘÍTKO : 1 : 25	ČÍSLO VÝKRESU : 001_2 VER. :