


Kuchyňská linka KL3 - m.č. 1.08

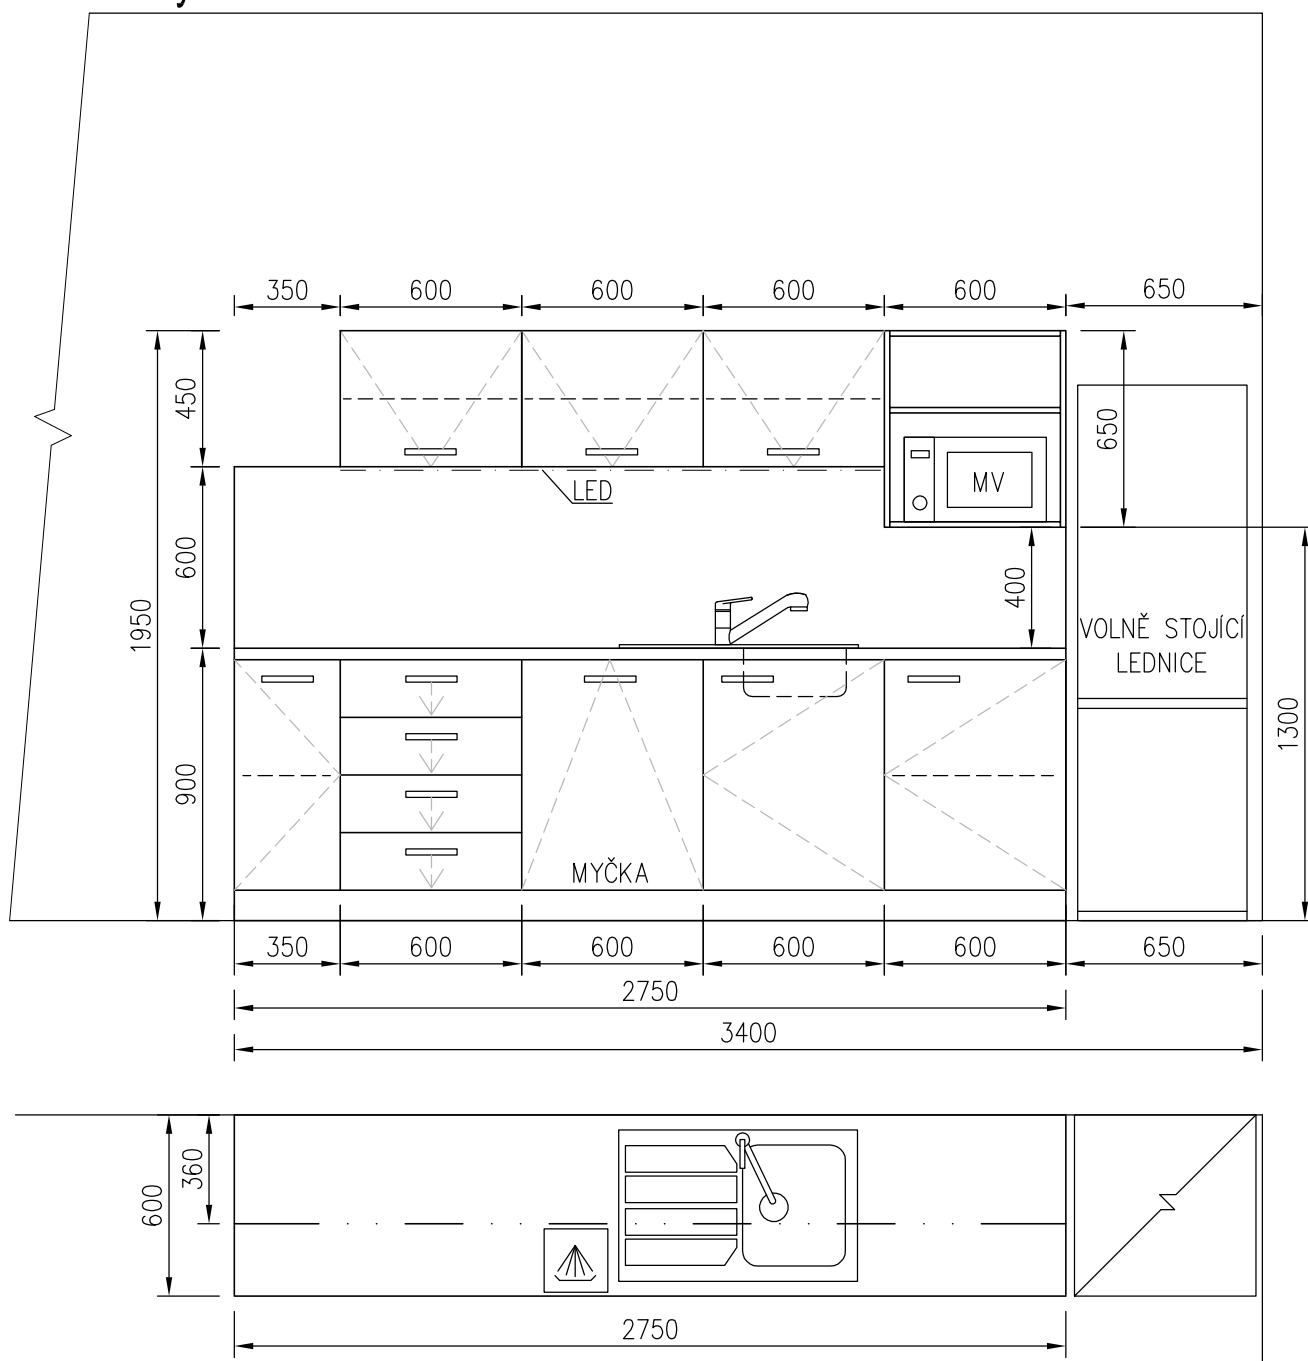

NÁZEV ZAKÁZKY :	OBSAH VÝKRESU / NÁZEV VÝROBKU : Kuchyňská linka KL3 - m.č. 1.08		
NEMOCNICE BOHUMÍN	DATUM : 12/2023	MĚŘÍTKO : 1 : 25	ČÍSLO VÝKRESU : 003_1 VER. :