
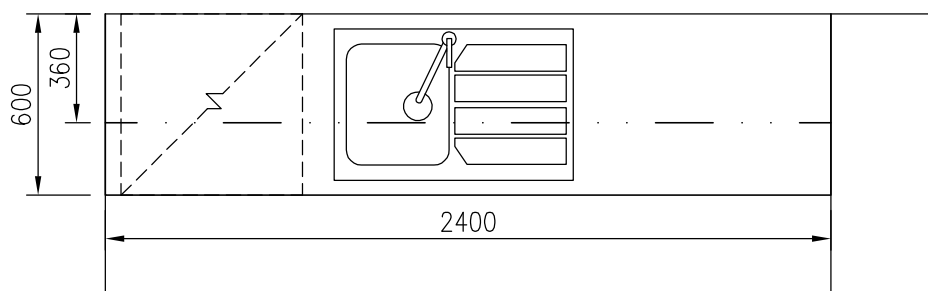


Kuchyňská linka KL6 - m.č. 1.11

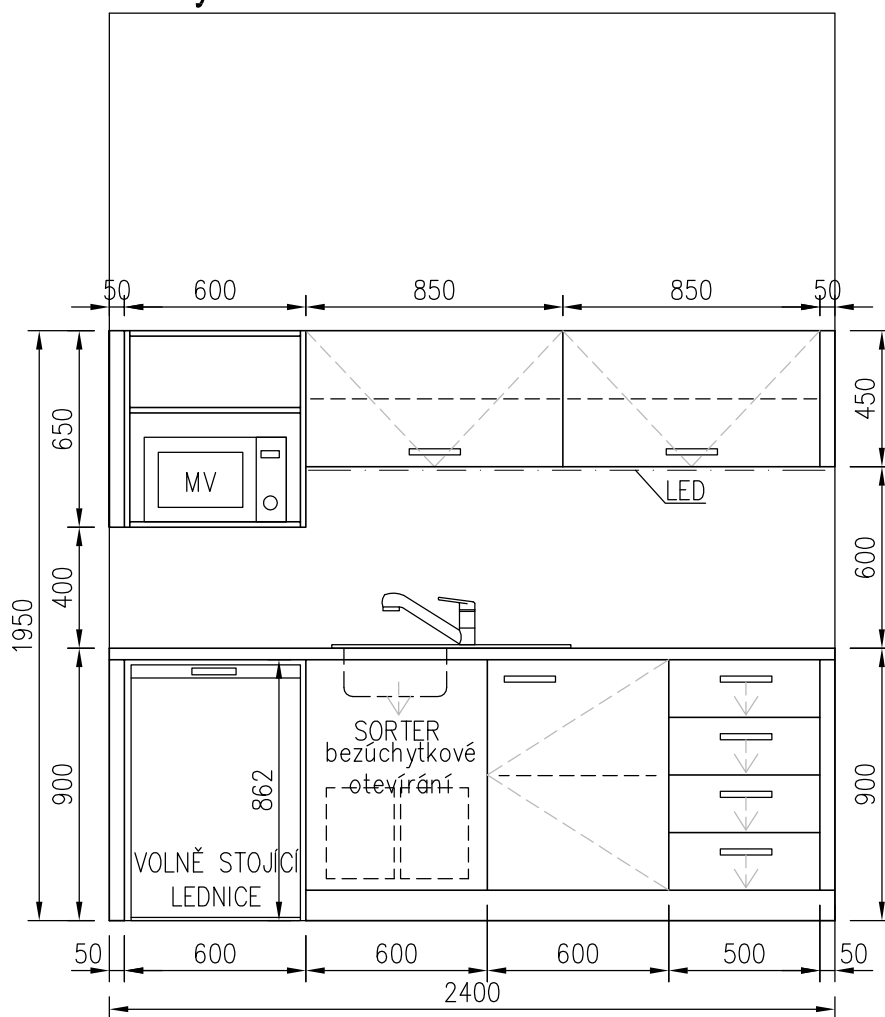

NÁZEV ZAKÁZKY : NEMOCNICE BOHUMÍN	OBSAH VÝKRESU / NÁZEV VÝROBKU : Kuchyňská linka KL6 - m.č. 1.11		
	DATUM : 12/2023	MĚŘÍTKO : 1 : 25	ČÍSLO VÝKRESU : 006_1 VER. :