

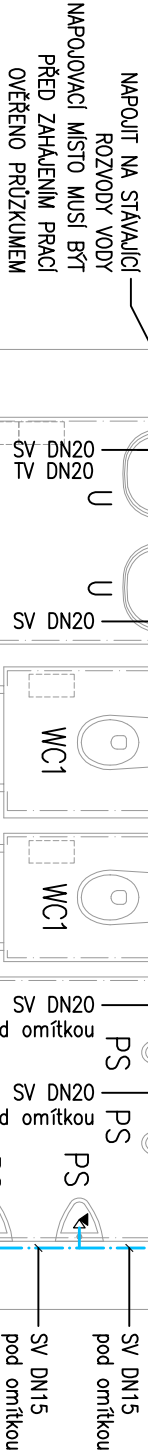



PŮDORYS 1.NP
VNITŘNÍ VODOVOD

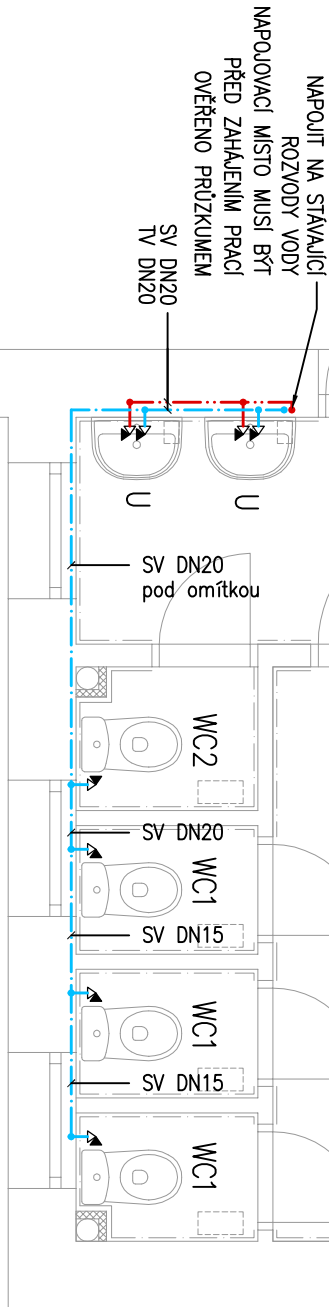



±0,000

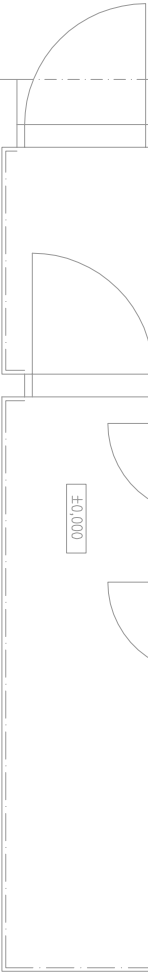

PŮDORYS 2.NP
VNITŘNÍ VODOVOD

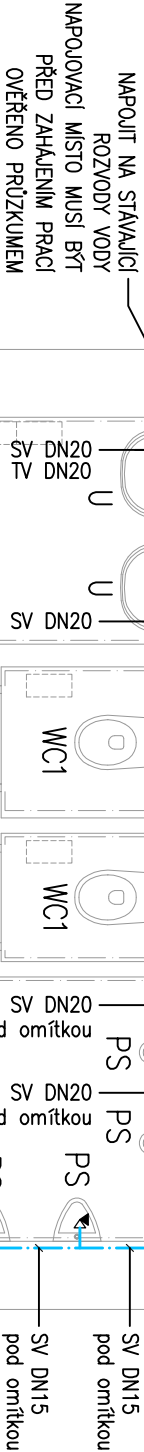

±4,500

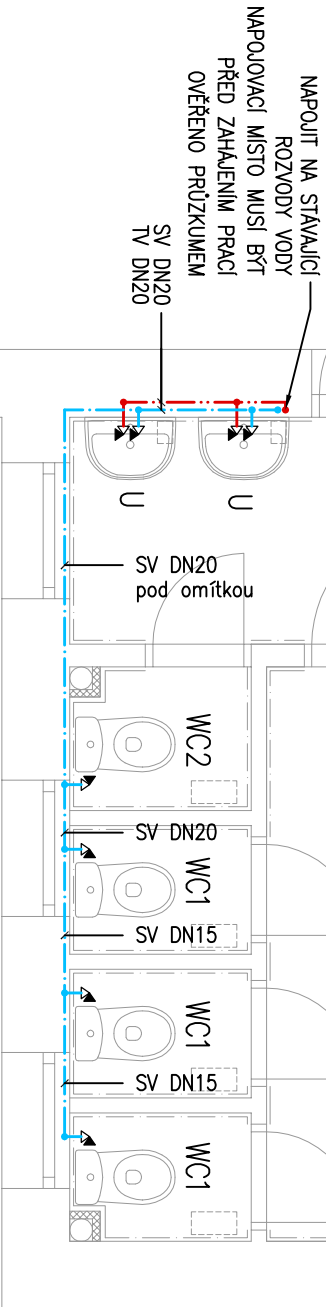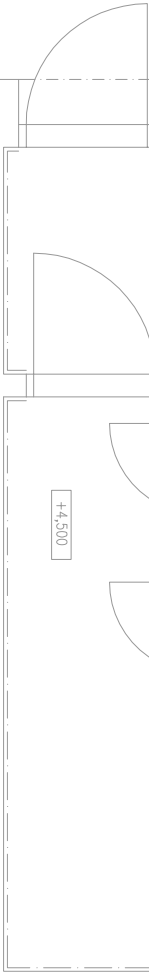

LEGENDA POTRUBÍ

GRAF. ZNAČKA	OZN.	POPIS
	SV	POTRUBÍ STUDENÉ VODY
	TV	POTRUBÍ TEPLÉ VODY

LEGENDA ZAŘÍZOVACÍCH PŘEDMĚTŮ

GRAF. ZNAČKA	OZN.	POPIS
	U	NOVÉ UMÝVADLO KERAMICKÉ PÁKOVÁ SMĚŠOVACÍ BATERIE ZAPACHOVÁ UZÁVĚRKA DN 40
	WC	NOVÝ KOMBI KLOZET, ZADNÍ ODTOK DN 100 PŘIPOJOVACÍ VENTIL DN 15 – NÁPOJENÍ VODY ZAPACHOVÁ UZÁVĚRKA DN 100
	PS	NOVÝ PISOŘ KERAMICKÝ PŘIPOJOVACÍ VENTIL DN 15 – NÁPOJENÍ VODY ZAPACHOVÁ UZÁVĚRKA DN 40

POZNÁMKY

DOUDE K DEMONTÁŽI SANITÁRNÍHO VYBAVENÍ,
UMÝVADLA + PRŮTOKOVÝCH OHŘÍVAČŮ, WC MÍŠY, PISOŘY, BATERIE.
PO STAVEBNÍCH ÚPRAVÁCH A PO PROVEDENÍ NOVÝCH ZDRAVOTNĚ TECHNICKÝCH ROZVODŮ BUDOU
NAINSTALOVÁNY NOVÉ ZAŘÍZOVACÍ PŘEDMĚTY, VČETNĚ NOVÝCH PÁKOVÝCH BATERII.
UMÝVADLA, PISOŘY A KLOZETY OZNAČENÉ WC1 BUDOU OSAZENY VE VÝŠCE UDÁVANÉ NORMOU ČSN 73 4108
PRO DĚTI ŠKOLNÍHO VĚKU.

STÁVAJÍCÍ ROZVODY VODY A KANALIZACE BUDOU DEMONTOVÁNY.
BUDOU PROVEDENY DŘÁŽKY PRO NOVÉ ROZVODY.

2				
1				
Č. změny	Předmět změny	Změnu provedl	Podpis	Datum

Vedoucí projektant - HIP		Martin Poláček	<div><div><div><div></div></div><div>R&P PROJEKT</div><div>STATIKA, PROJEKCE S.R.O.</div></div><div><div>Havlíčkovo nábreží 2728/38</div><div>702 00 Ostrava-Moravská Ostrava</div><div>Česká republika</div><div>www.rpprojekt.cz</div><div>IC: 278 51 443</div><div>DIC: CZ27851443</div></div><div><div>mobili: +420 775 33 43 18</div><div>+420 777 19 20 39</div><div>e-mail: rojickova@rpprojekt.cz</div><div>polaceh@rpprojekt.cz</div></div></div>	
Projektant		Ing. Jolanta Sabelová		
Vyracoval		Ing. Jolanta Sabelová		
Stavebník		MĚSTO BOHUMÍN – MÚ, odbor školství, kultury a sportu		
		Masarykova 158, 735 81 Bohumín		
Název stavby:			ZŠ Bezručova - oprava sociálního zázemí	
Část:			Zdravotně technická instalace	
Název výkresu:			Půdorys 1.NP a 2.NP - vnitřní vodovod	
			Měřítko	Číslo výkresu
			1:50	011218-10