


ŘEZ A-A – STÁVAJÍCÍ STAV
M 1:50

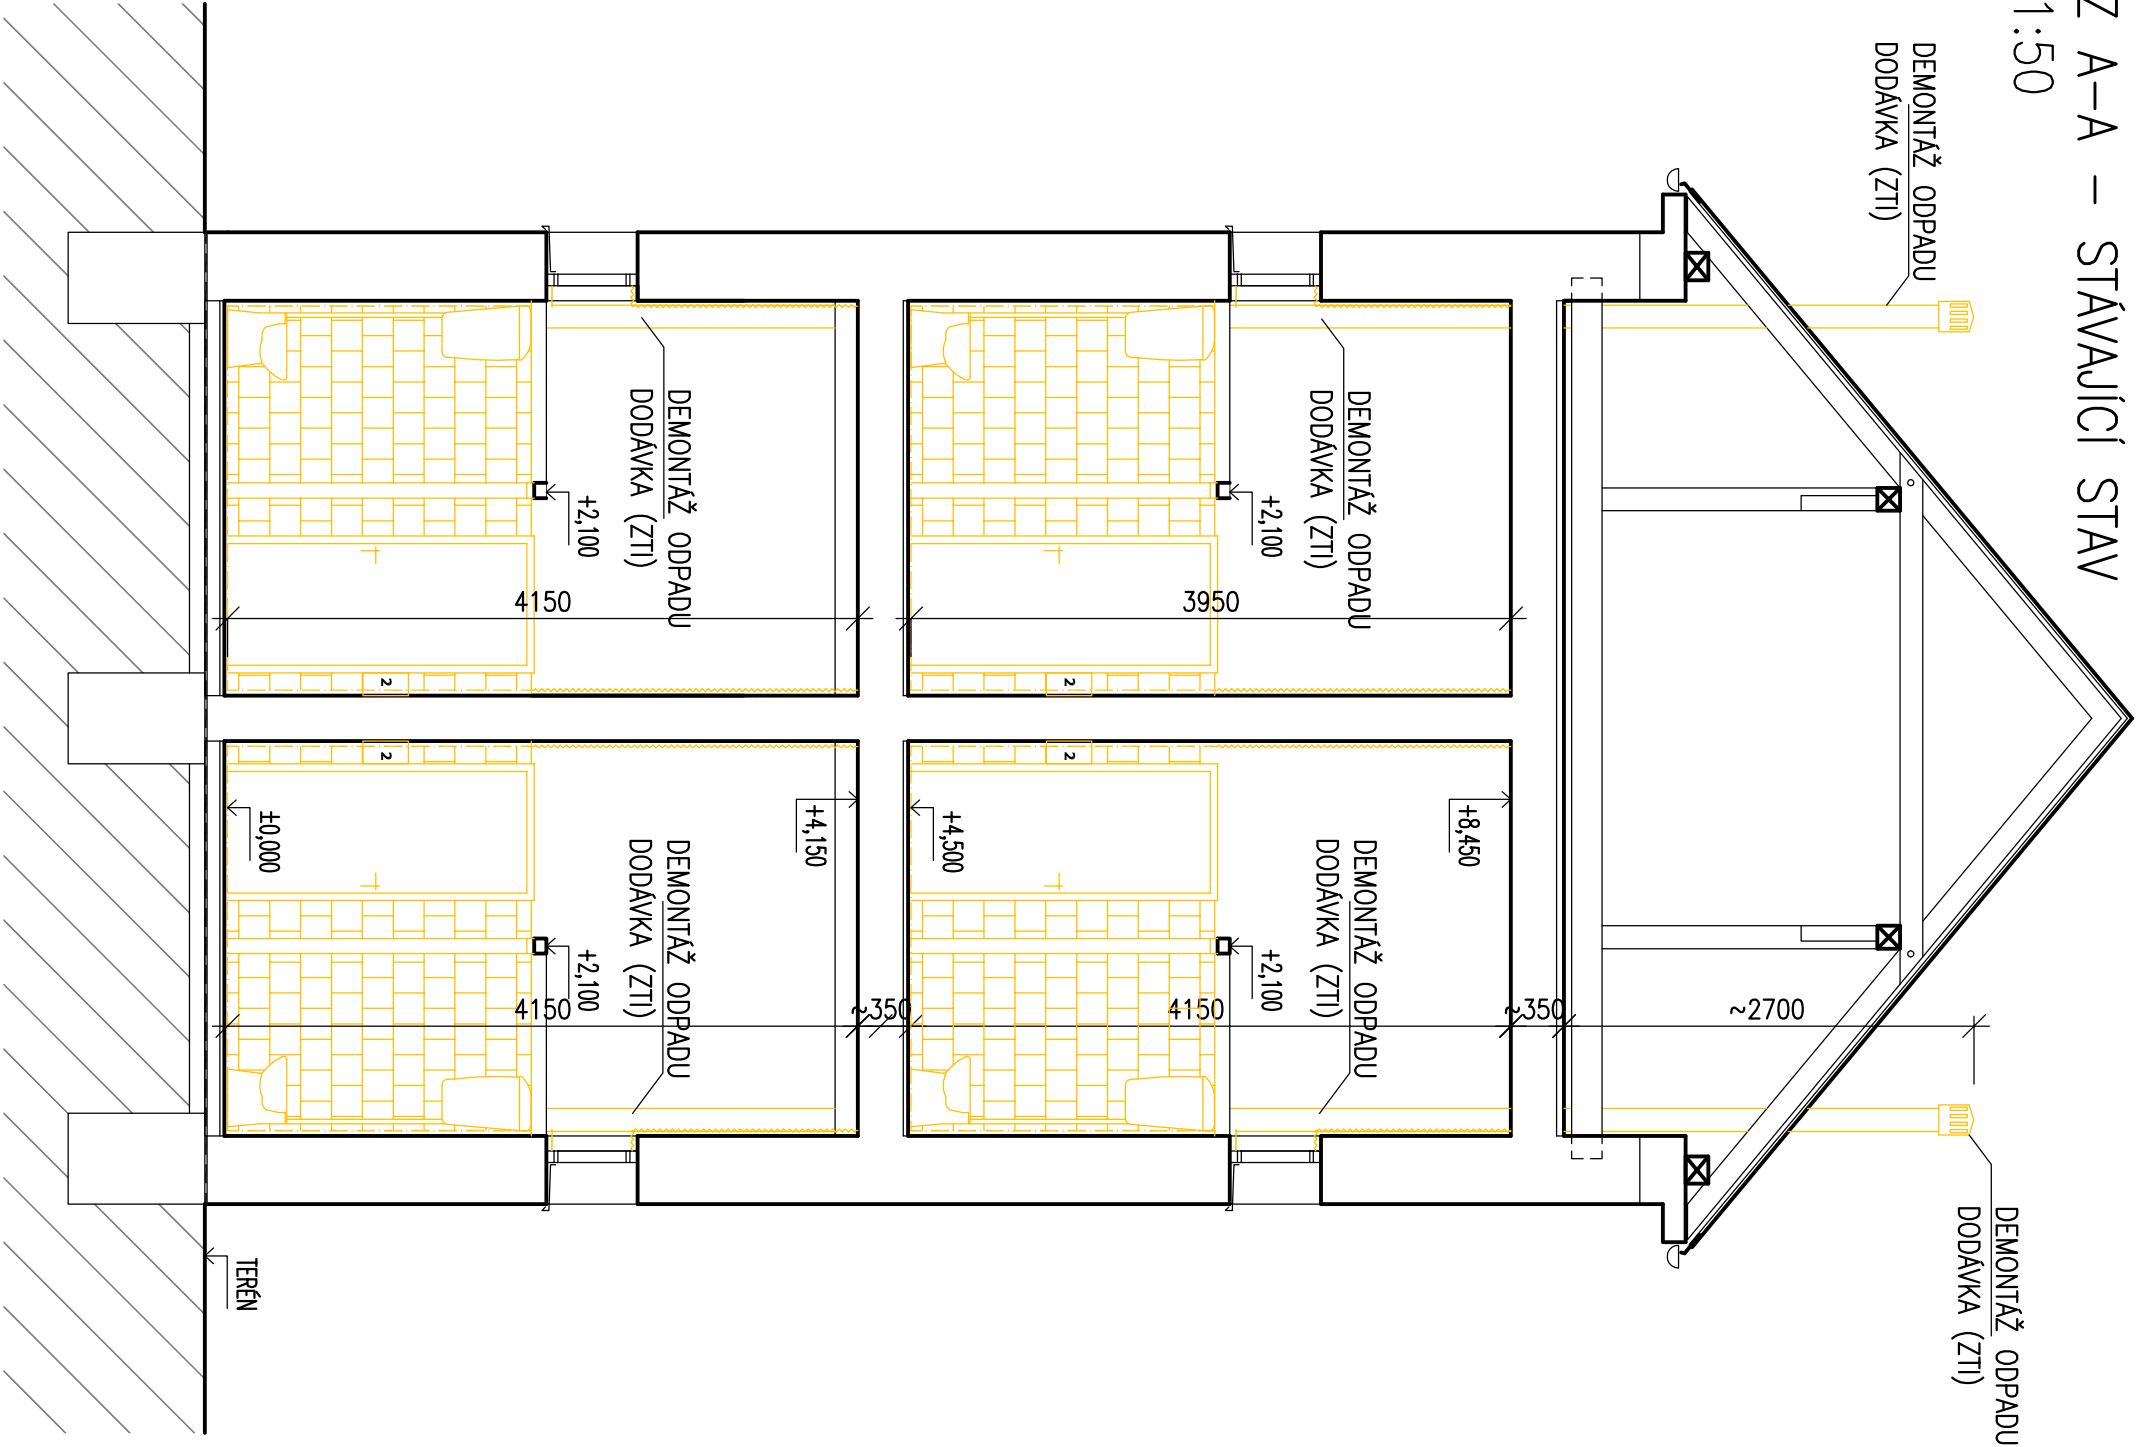

LEGENDA

- STÁVAJÍCÍ KONSTRUKCE
- BOURACÍ A DEMONTÁŽNÍ PRÁCE
- DEMONTOVANÁ KERAMICKÝ OBKLAD
- ODSTRANĚNÍ PŮVODNÍCH OMÍTEK

STRUČNÝ POPIS BOURACÍCH A DEMONTÁŽNÍCH PRACÍ

PROJEKT JE ROZDĚLEN NA STAVEBNĚ KONSTRUKČNÍ ČÁST A NA ČÁST ZDRAVOTECHNIKA. V RÁMCI PŘÍPRAVY STAVBY I V RÁMCI SAMOTNÉ REALIZACE JE NUTNÁ KOORDINACE TĚCHTO DVOU ČÁSTÍ.

ČÁST ELEKTRO NEBYLA NA ŽÁDOST INVESTORA PROJEKTOVÁNA – PRO NACENĚNÍ BUDE POUŽITA PAUŠÁLNÍ ČÁSTKA (ROZSAH DODÁVKY ELEKTRO VIZ TECHNICKÁ ZPRÁVA STAVEBNĚ-KONSTRUKČNÍ ČÁSTI PD)

- 1) V RÁMCI PŘÍPRAVY STAVBY BUDOU ZAJIŠTĚNY OKOLNÍ PROSTORY PROTI ZNEČIŠTĚNÍ A POŠKOZENÍ (ZAKRYTÍ OKEN, ZAKRYTÍ PODLAHY PŘÍSTUPOVÝCH KOMUNIKACÍ, ZAPLACHOTVÁNÍ PRO ZAJIŠTĚNÍ OCHRANY PROTI PRACHU)
- 2) DEMONTÁŽ VNITŘNÍHO VYBAVENÍ (DRŽÁKY PAPIROVÝCH UTĚREK, DRŽÁKY TOALETNÍHO PAPIRU AD.)
- 3) DEMONTÁŽ SANITÁRNÍHO VYBAVENÍ, UMÝVADLA, WC MÍSY, PISOÁRY, BATERIE (SOUČÁSTI DODÁVKY ZTI)
- 4) DEMONTÁŽ LITINOVÝCH RADIÁTORŮ (SOUČÁSTI DODÁVKY ZTI)
- 5) DEMONTÁŽ DŘEVĚNÝCH DVEŘNÍCH KŘÍDEL A OCELOVÝCH ZÁRUBNÍ
- 6) OČIŠTĚNÍ ROZVODU VYTÁPĚNÍ – ZBAVENÍ STÁVAJÍCÍCH NÁTĚRŮ (SOUČÁSTI DODÁVKY ZTI)
- 7) ODSTRANĚNÍ ROZVODŮ ZTI (ODPADY, ROZVOD VODY)
- 8) ODSTRANĚNÍ KERAMICKÝCH OBKLADŮ VČ. PODKLADNÍ OMÍTKOVÝ VRSTVY (UVAŽOVANÁ TL. 8MM KERAMICKÝ OBKLAD, 10MM LEPIČÍ HMOTA, 35MM HRUBÁ OMÍTKA
- 9) OKLEPÁNÍ VNITŘNÍCH OMÍTEK NA CELOU VÝŠKU MÍSTNOSTI, OČIŠTĚNÍ ODHALENÉHO ZDIVA (ZBAVENÍ NESOUDRŽNÝCH ČÁSTÍ A PRACHU)
- 10) ODSTRANĚNÍ KERAMICKÉ DLAŽBY VČ. VRSTVY LEPIČÍ HMOTY (UVAŽOVANÁ TL. 10MM KERAMICKÁ DLAŽBA, 15MM LEPIČÍ HMOTA) V PROSTORU PISOÁRŮ VČ. BETONOVÉ MAZANINY TL. 100MM
- 11) PROVEDENÍ DRÁŽEK PRO NOVE ROZVODY VODY A ODPADNÍ POTRUBÍ (SOUČÁSTI DODÁVKY ZTI)
- 14) OČIŠTĚNÍ DOTČENÝCH PROSTOR

2				
1				
Č. změny	Předmět změny	Změnu provedl	Podpis	Datum

Vedoucí projektant - HIP		Martin Polách	
Projektant		Martin Polách	
Vyracoval		Pavel Heczeko	
Stavebník	MĚSTO BOHUŠÍN - MÚ, odbor školství, kultury a sportu		
	Masarykova 158, 735 81 Bohušín		
Název stavby: ZŠ Bezručova - oprava sociálního zázemí		Profese	stavebně konstrukční
Část: Stavebně-konstrukční řešení		Č. zak.	011218
		Stupeň	technická pomoc
		Datum	12/2018
		Formát	4xA4 (A2)
Název výkresu: Řez A - A - stávající stav, bourací práce		Měřítko	1:50

STATIKA, PROJEKCE S.R.O.

Havlíčkovo nábřeží 2728/38
702 00 Ostrava-Moravská Ostrava
Česká republika
www.rpprojekt.cz
IČ: 278 51 443

mobili: +420 775 33 43 18
+420 777 19 20 39

e-mail: rojickova@rpprojekt.cz
polach@rpprojekt.cz

DÍČ: CZ27851443