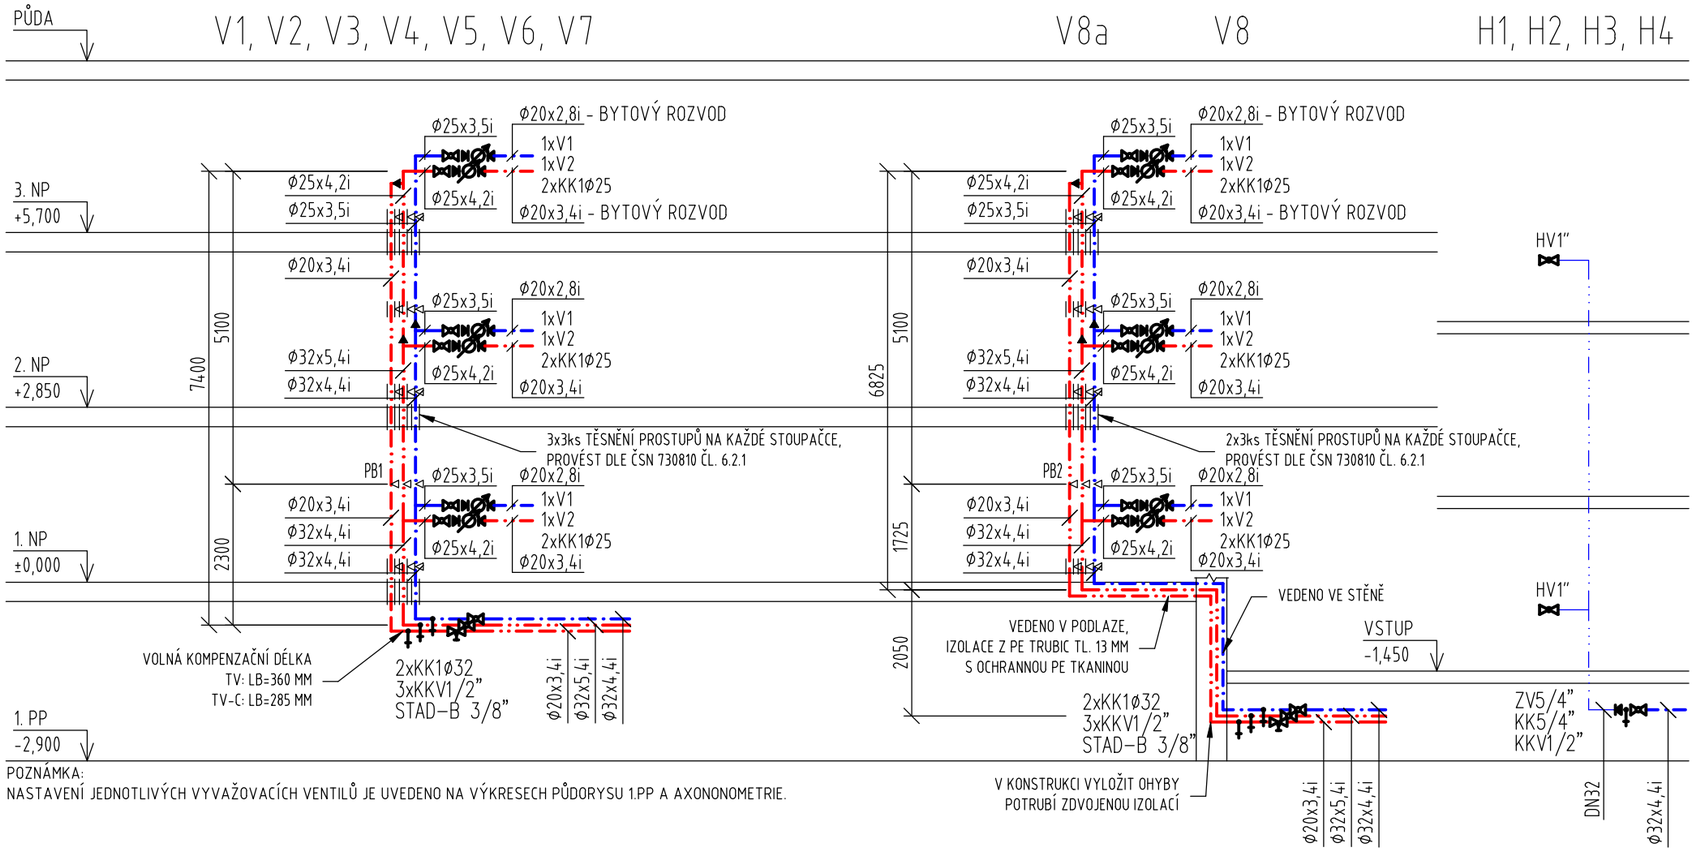

POZNÁMKA:
NASTAVENÍ JEDNOTLIVÝCH VYVAŽOVACÍCH VENTILŮ JE UVEDENO NA VÝKRESECH PŮDORYSU 1.PP A AXONONOMETRIE.

LEGENDA

- STÁVAJÍCÍ ROZVODY SV, TV A TV–C, PPR PN16 A FeZn, IZOLACE
- STÁVAJÍCÍ ROZVOD POŽÁRNÍ VODY, FeZn, IZOLACE
- TEPLÁ VODA, PPR PN20, IZOLACE 1)
- CIRKULACE TEPLÉ VODY, PPR PN20, IZOLACE 1)
- STUDENÁ VODA, PPR PN16, IZOLACE, IZOLACE 2)
- STÁVAJÍCÍ ODPADNÍ POTRUBÍ KANALIZACE, LITINA
- STÁVAJÍCÍ ODPADNÍ POTRUBÍ KANALIZACE, PP–HT
- STÁVAJÍCÍ ODPADNÍ POTRUBÍ KANALIZACE, PVC–KG
- ODPADNÍ POTRUBÍ KANALIZACE, ODHLUČNĚNÝ TŘÍVRSTVÝ PP
- PŘIPOJOVACÍ POTRUBÍ KANALIZACE, ODHLUČNĚNÝ TŘÍVRSTVÝ PP
- DEMONTÁŽE, BOURACÍ PRÁCE:
  - DEMONTÁŽ POTRUBÍ SV, TV A TV–C V TRASE NOVÉHO POTRUBÍ VČETNĚ ARMATUR
  - DMONTÁŽ STÁVAJÍCÍHO FeZn POTRUBÍ SV DO MÍSTNOSTI BÝVALÉ KOTELNY, VČETNĚ ARMATUR
  - VYBOURÁNÍ DRÁŽEK V PODLAZE V 1.NP PRO LEŽATÉ POTRUBÍ STOUPAČKY V8 (CHODBA A WC)
  - DEMONTÁŽ KRYTU NIKY PRO VEDENÍ POTRUBÍ STOUPAČKY V8 VE SCHODIŠTI DO VÝŠKY CCA 1,5 M NAD PODLAHOU PODESTY. V PŘÍPADĚ POTŘEBY BUDE NIKA ZVĚTŠENA ODSEKÁNÍM ZDIVA – BUDE UPŘESNĚNO DLE SKUTEČNOSTI NA STAVBĚ.
  - DEMONTÁŽ ČÁSTI ODBOČKY FeZn POTRUBÍ SV, KTERÉ VEDE DO KRYTU CO, VČETNĚ VENTILU
- ZPĚTNÁ MONTÁŽ

POZNÁMKA:
POPIS ARMATUR A POZNÁMKY VIZ VÝKRESY PŮDORYSŮ.

VE VÝPOČTU JE UVAŽOVÁNO S VÝROBKY, KTERÉ MAJÍ SPECIFICKÉ TECHNICKÉ VLASTNOSTI NUTNÉ PRO VYVÁŽENÍ CIRKULACE TEPLÉ VODY. V PŘÍPADĚ POUŽITÍ OBDOBNÝCH VÝROBKŮ JINÝCH FIREM, JE NUTNÉ PROVÉST PŘEPOČET!

PŘI MONTÁŽI NOVÉHO POTRUBÍ NUTNO DODRŽET NAVRŽENOU TLAKOVOU ŘADU POTRUBÍ. ROZVOD STUDENÉ VODY BUDE PROVEDEN Z POTRUBÍ PPR PN16. ROZVODY TEPLÉ VODY A CIRKULACE BUDOU PROVEDENY Z POTRUBÍ PPR PN20.

Vypracoval: **BC. SLOWIKOVÁ**	Kontroloval: **ING. CZERNIK**	Zodpovědný projektant: **ING. CZERNIK**	ENERGETING.CZ, s.r.o. sídlo: 739 59 Střítež č. 252 provoz: Pražská 1377/1, 737 01 Český Těšín IČ: 25871862 DIČ: CZ25871862 tel.: 558 745 130 mobil: 603 785 080
Investor: **MĚSTO BOHUMÍN, MASARYKOVA 158, 735 81 BOHUMÍN**			
Místo: **ŠTEFÁNIKOVA Č. P. 320, 321, TŘ. DR. E. BENEŠE Č. P. 322, 324, 735 81 BOHUMÍN**			
Stavba: **REKONSTRUKCE ZTI V BYTOVÉM DOMĚ NA UL. ŠTEFÁNIKOVA Č. P. 320, 321 A TŘ. DR. E. BENEŠE Č. P. 322, 324 V BOHUMÍNĚ**		Č. zakázky: **019/23**	Změna: **A** / Datum vydání: **2023-08-22**
Profesní část: **ZDRAVOTNĚ TECHNICKÉ INSTALACE**	Druh dokumentu:	Účel vydání: **DPS**	Číslo dokumentu: **CZ-3-124-23**
Název: **SVISLÉ SCHÉMA STOUPACÍHO POTRUBÍ VODY**		Měřítko: **1:50**	List: **D.1.4 b)208**