


Celková situace

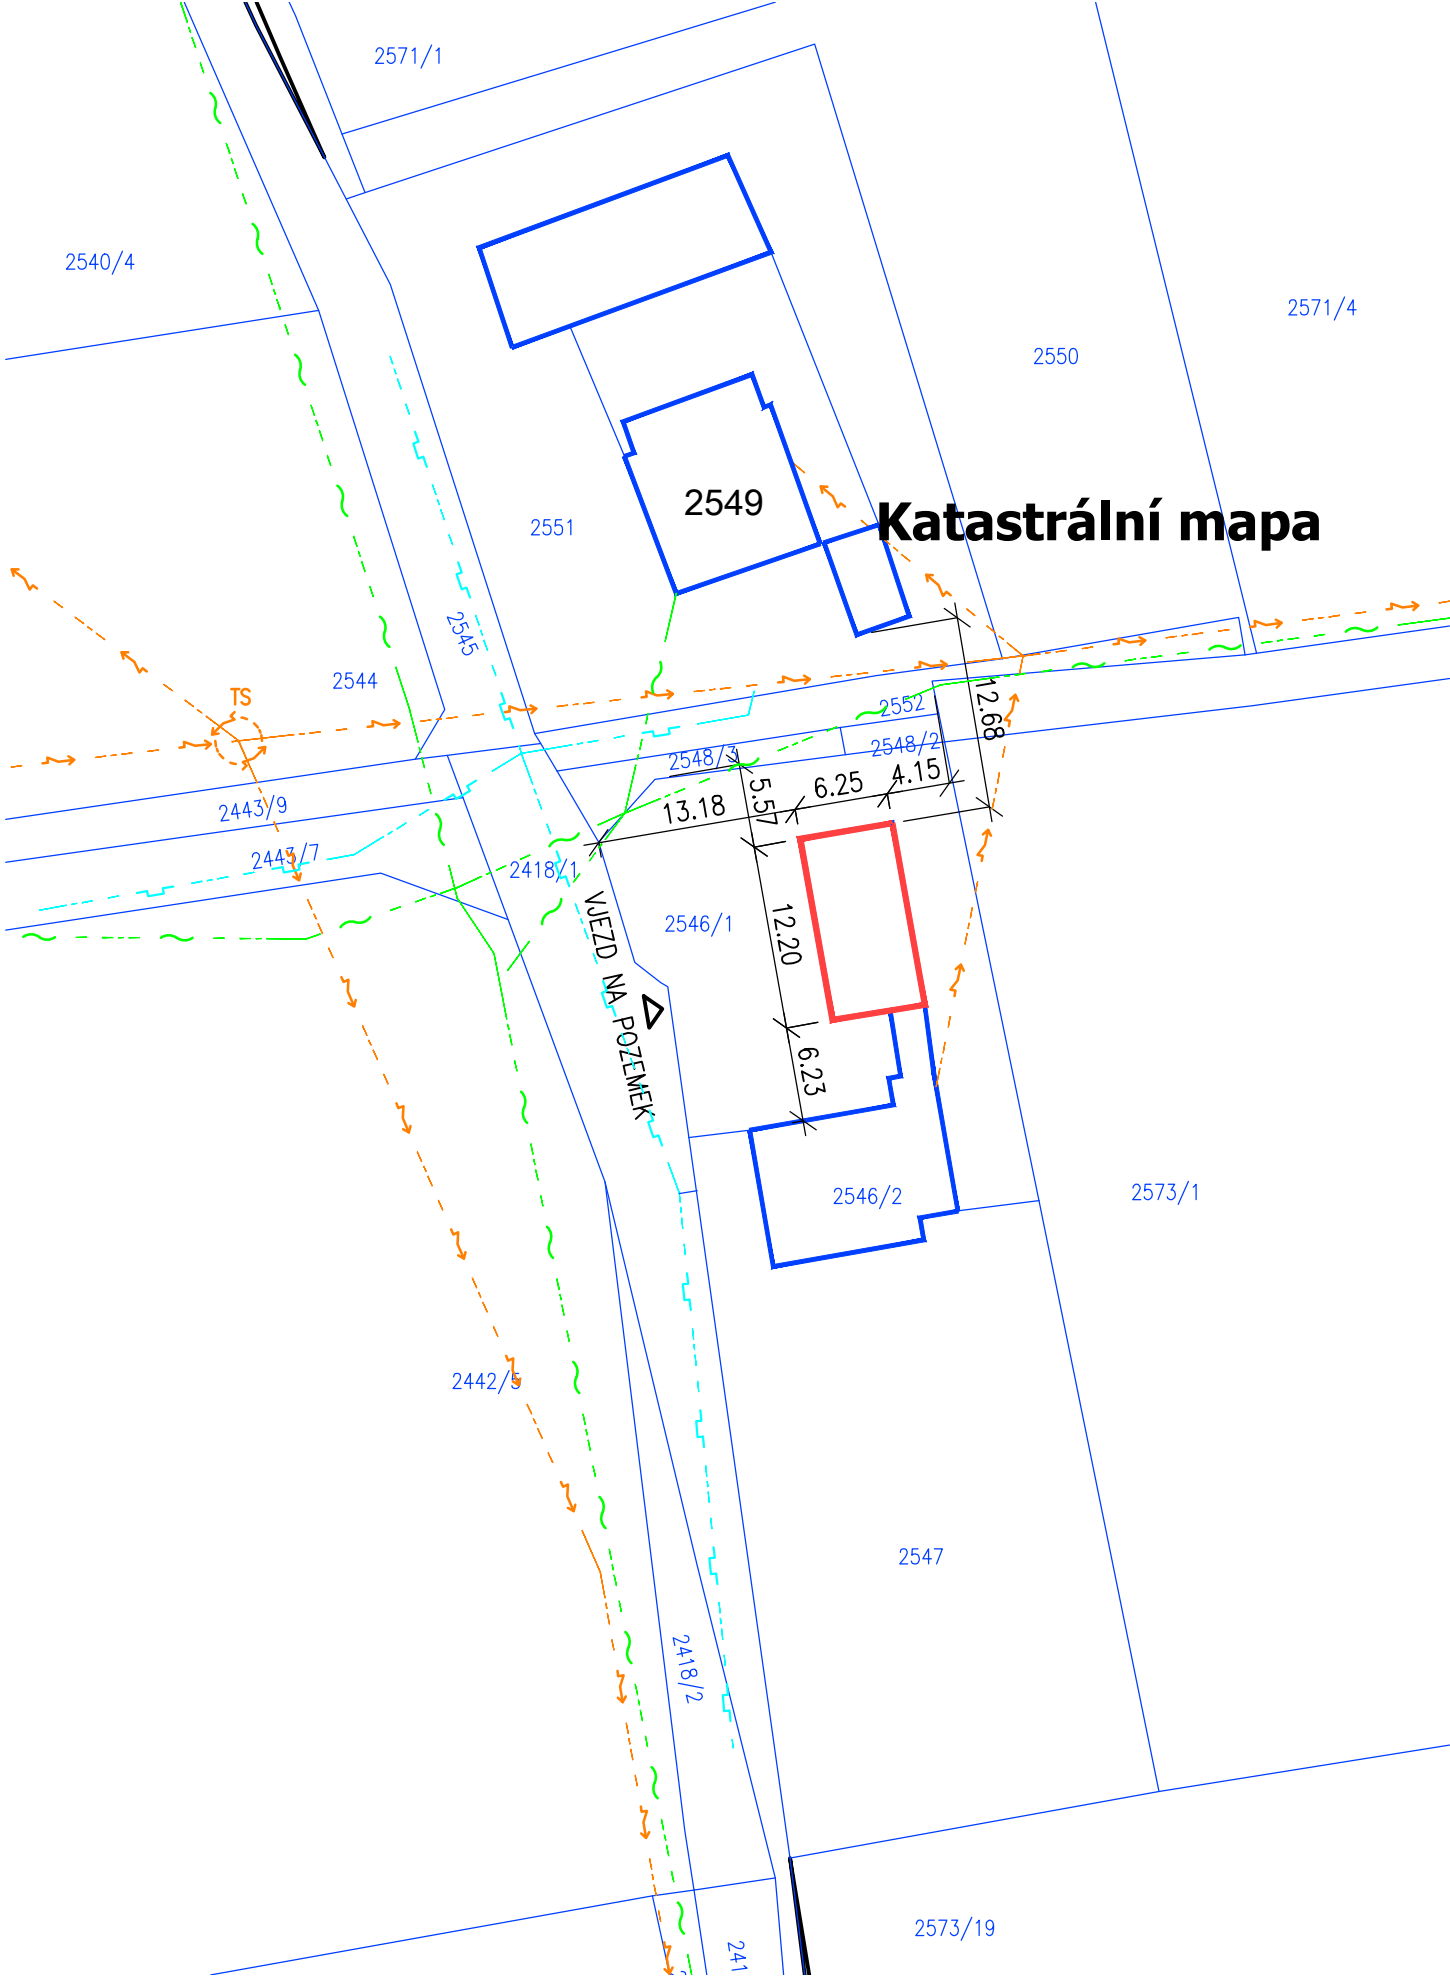

Katastrální mapa

Legenda

- STL plynovod

Podzemní vedení NN do 1 kV

Metalický kabel O2
- Hranice parcel

Hranice parcel - budovy

2546/2

Parcelní čísla

Dotčená část objektu

Informace o parcele

Informace o pozemku

Parcelní číslo:	2546/2
Obec:	Návsí [554014]
Katastrální území:	Návsí [656348]
Číslo LV:	857
Výměra [m²]:	202
Typ parcely:	Parcela katastru nemovitostí
Mapový list:	DKM
Určení výměry:	Ze souřadnic v S-JTSK
Druh pozemku:	zastavěná plocha a nádvoří

Součástí je stavba

Budova s číslem evidenčním:	Návsí [56341], č. ev. 31; objekt občanské vybavenosti
Stavba stojí na pozemku:	p. č. 2546/2
Stavební objekt:	č. ev. 31
Adresní místa:	č. ev. 31

Vlastníci, jiní oprávnění

Vlastnické právo
Město Bohumín, Masarykova 158, Nový Bohumín, 73581 Bohumín

Vedoucí projektant – HIP		Ing. Ludmila Rojíčková		<div><div><div>R&P PROJEKT</div><div>STATIKA, PROJEKCE S.R.O.</div></div><div>Havlíčkovo nábřeží 2728/38 702 00 Ostrava-Moravská Ostrava Česká republika www.rpprojekt.cz IČ: 278 51 443 DIČ: CZ27851443</div><div><div>mobil:</div><div>+420 775 33 43 18 +420 777 19 20 39</div><div><div>e-mail:</div><div>rojickova@rpprojekt.cz polach@rpprojekt.cz</div></div></div></div>	
Projektant		Martin Polách			
Vypracoval		Martin Polách			
Stavebník	Město Bohumín Masarykova 158, 735 81 Bohumín				
Název stavby: TZ Návsí - rekonstrukce stropu a střechy klubovny objektu Turistické základny v Návsí u Jablůnkova, 31E				Profese	situace
				Č. zak.	041023
				Stupeň	DUR+DSP+DPS
				Datum	11/2023
				Formát	2xA4 (A3)
Část: C. Situační výkres				Měřítko	Číslo výkresu
Název výkresu: Katastrální a Koordináční situace				1:500	041023-C.2_3