
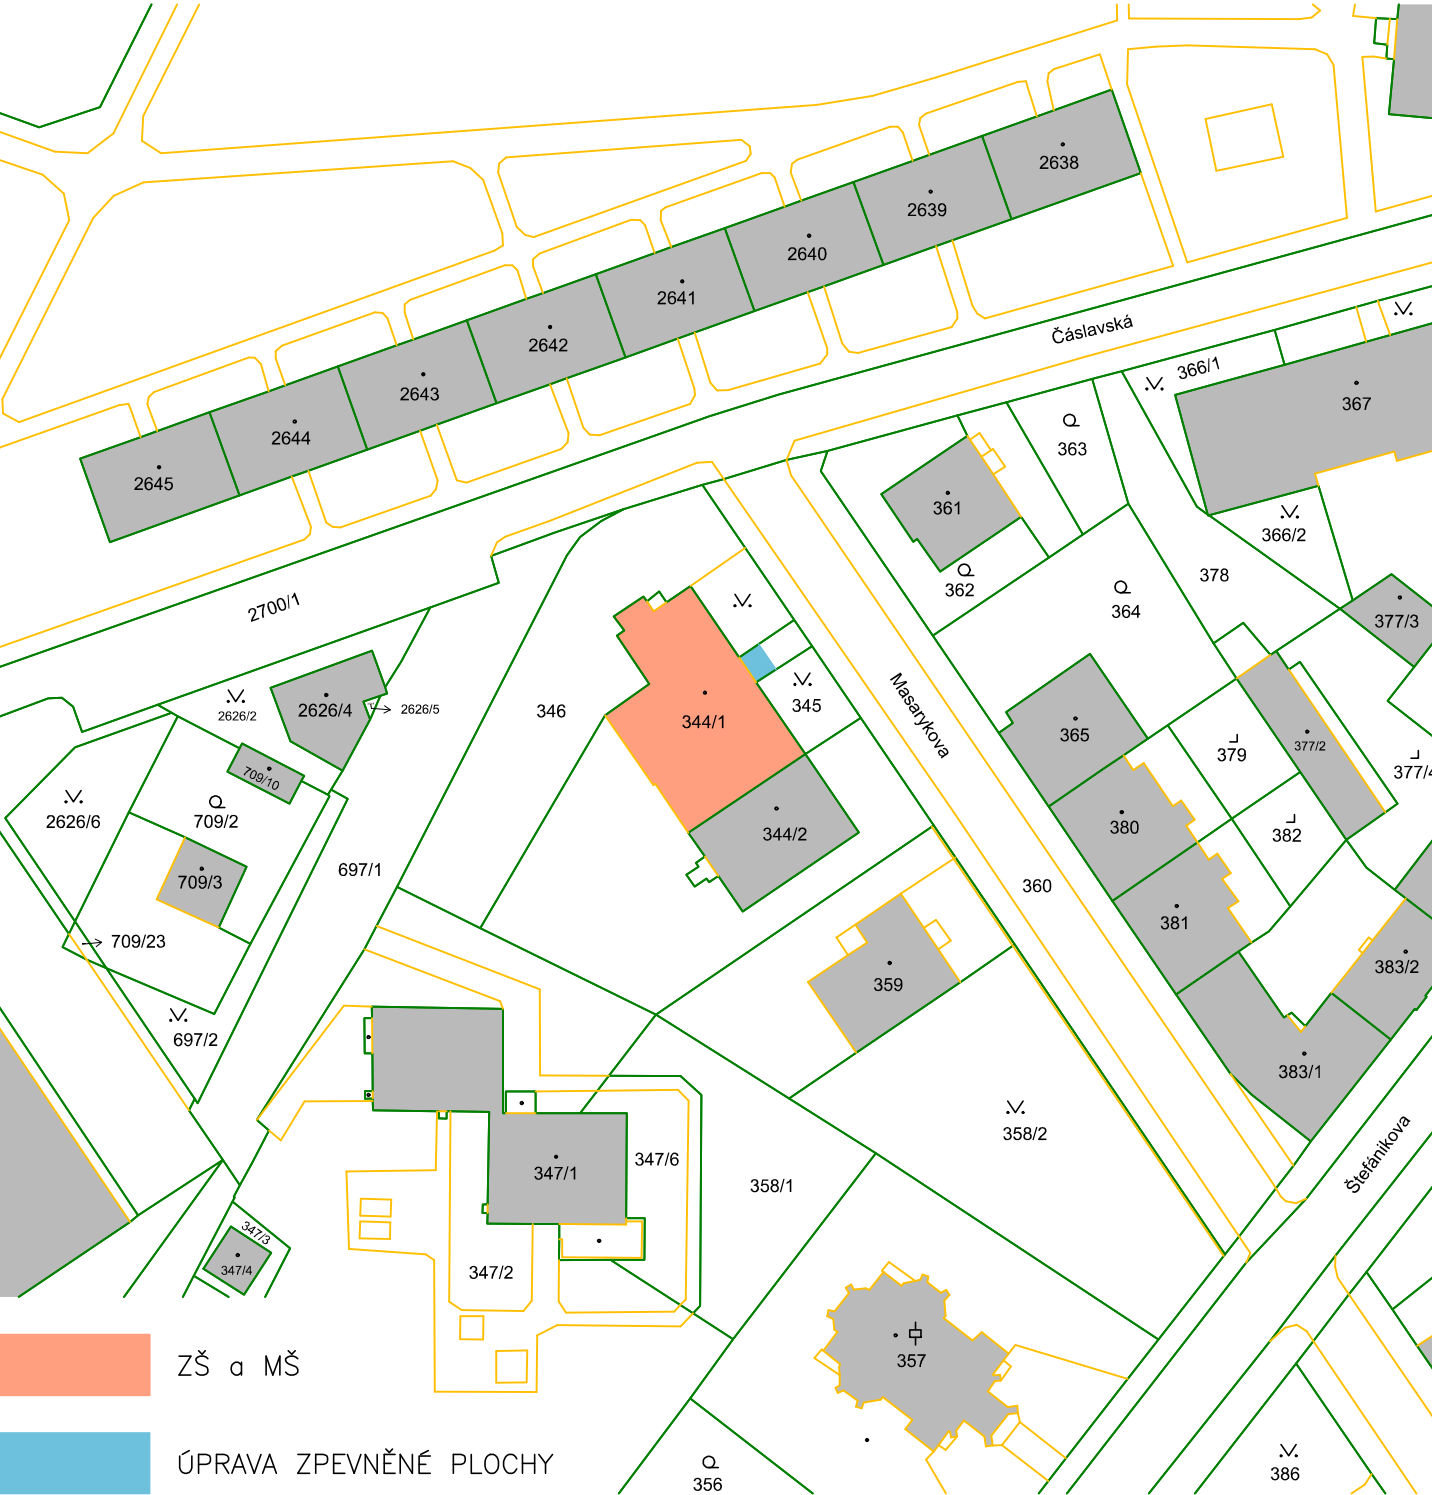



KATASTRÁLNÍ SITUAČNÍ VÝKRES 1:1000

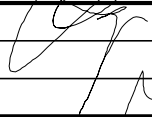

ZODP. PROJEKTANT	Ing. L. LANGR		 ENGLIŠOVA 65 746 01 OPAVA	
VYPRACOVAL	A. NOVÁK			
KRESLIL	A. NOVÁK			
Město BOHUMÍN	Stav.Ú BOHUMÍN	Kraj MORAVSKOSLEZSKÝ	FORMÁT	210x297
INVESTOR: MĚSTO BOHUMÍN, MASARYKOVA 158, BOHUMÍN			DATUM	ZÁŘÍ 2023
NÁZEV A MÍSTO STAVBY			ÚČEL	DPS
ZŠ a MŠ tř. Dr. E. Beneše 456, Bohumín			Č.ZAK.	LP – 679
Polytechnická učebna			IČO	11547332
OBSAH VÝKRESU			A.I.	1100217 ČKAIT
KATASTRÁLNÍ SITUAČNÍ VÝKRES			MĚŘÍTKO	ČÍS.VÝKR.
			1:1000	C.2