
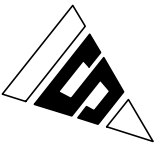


PŮDORYS 2.NP–stávající stav 1:100

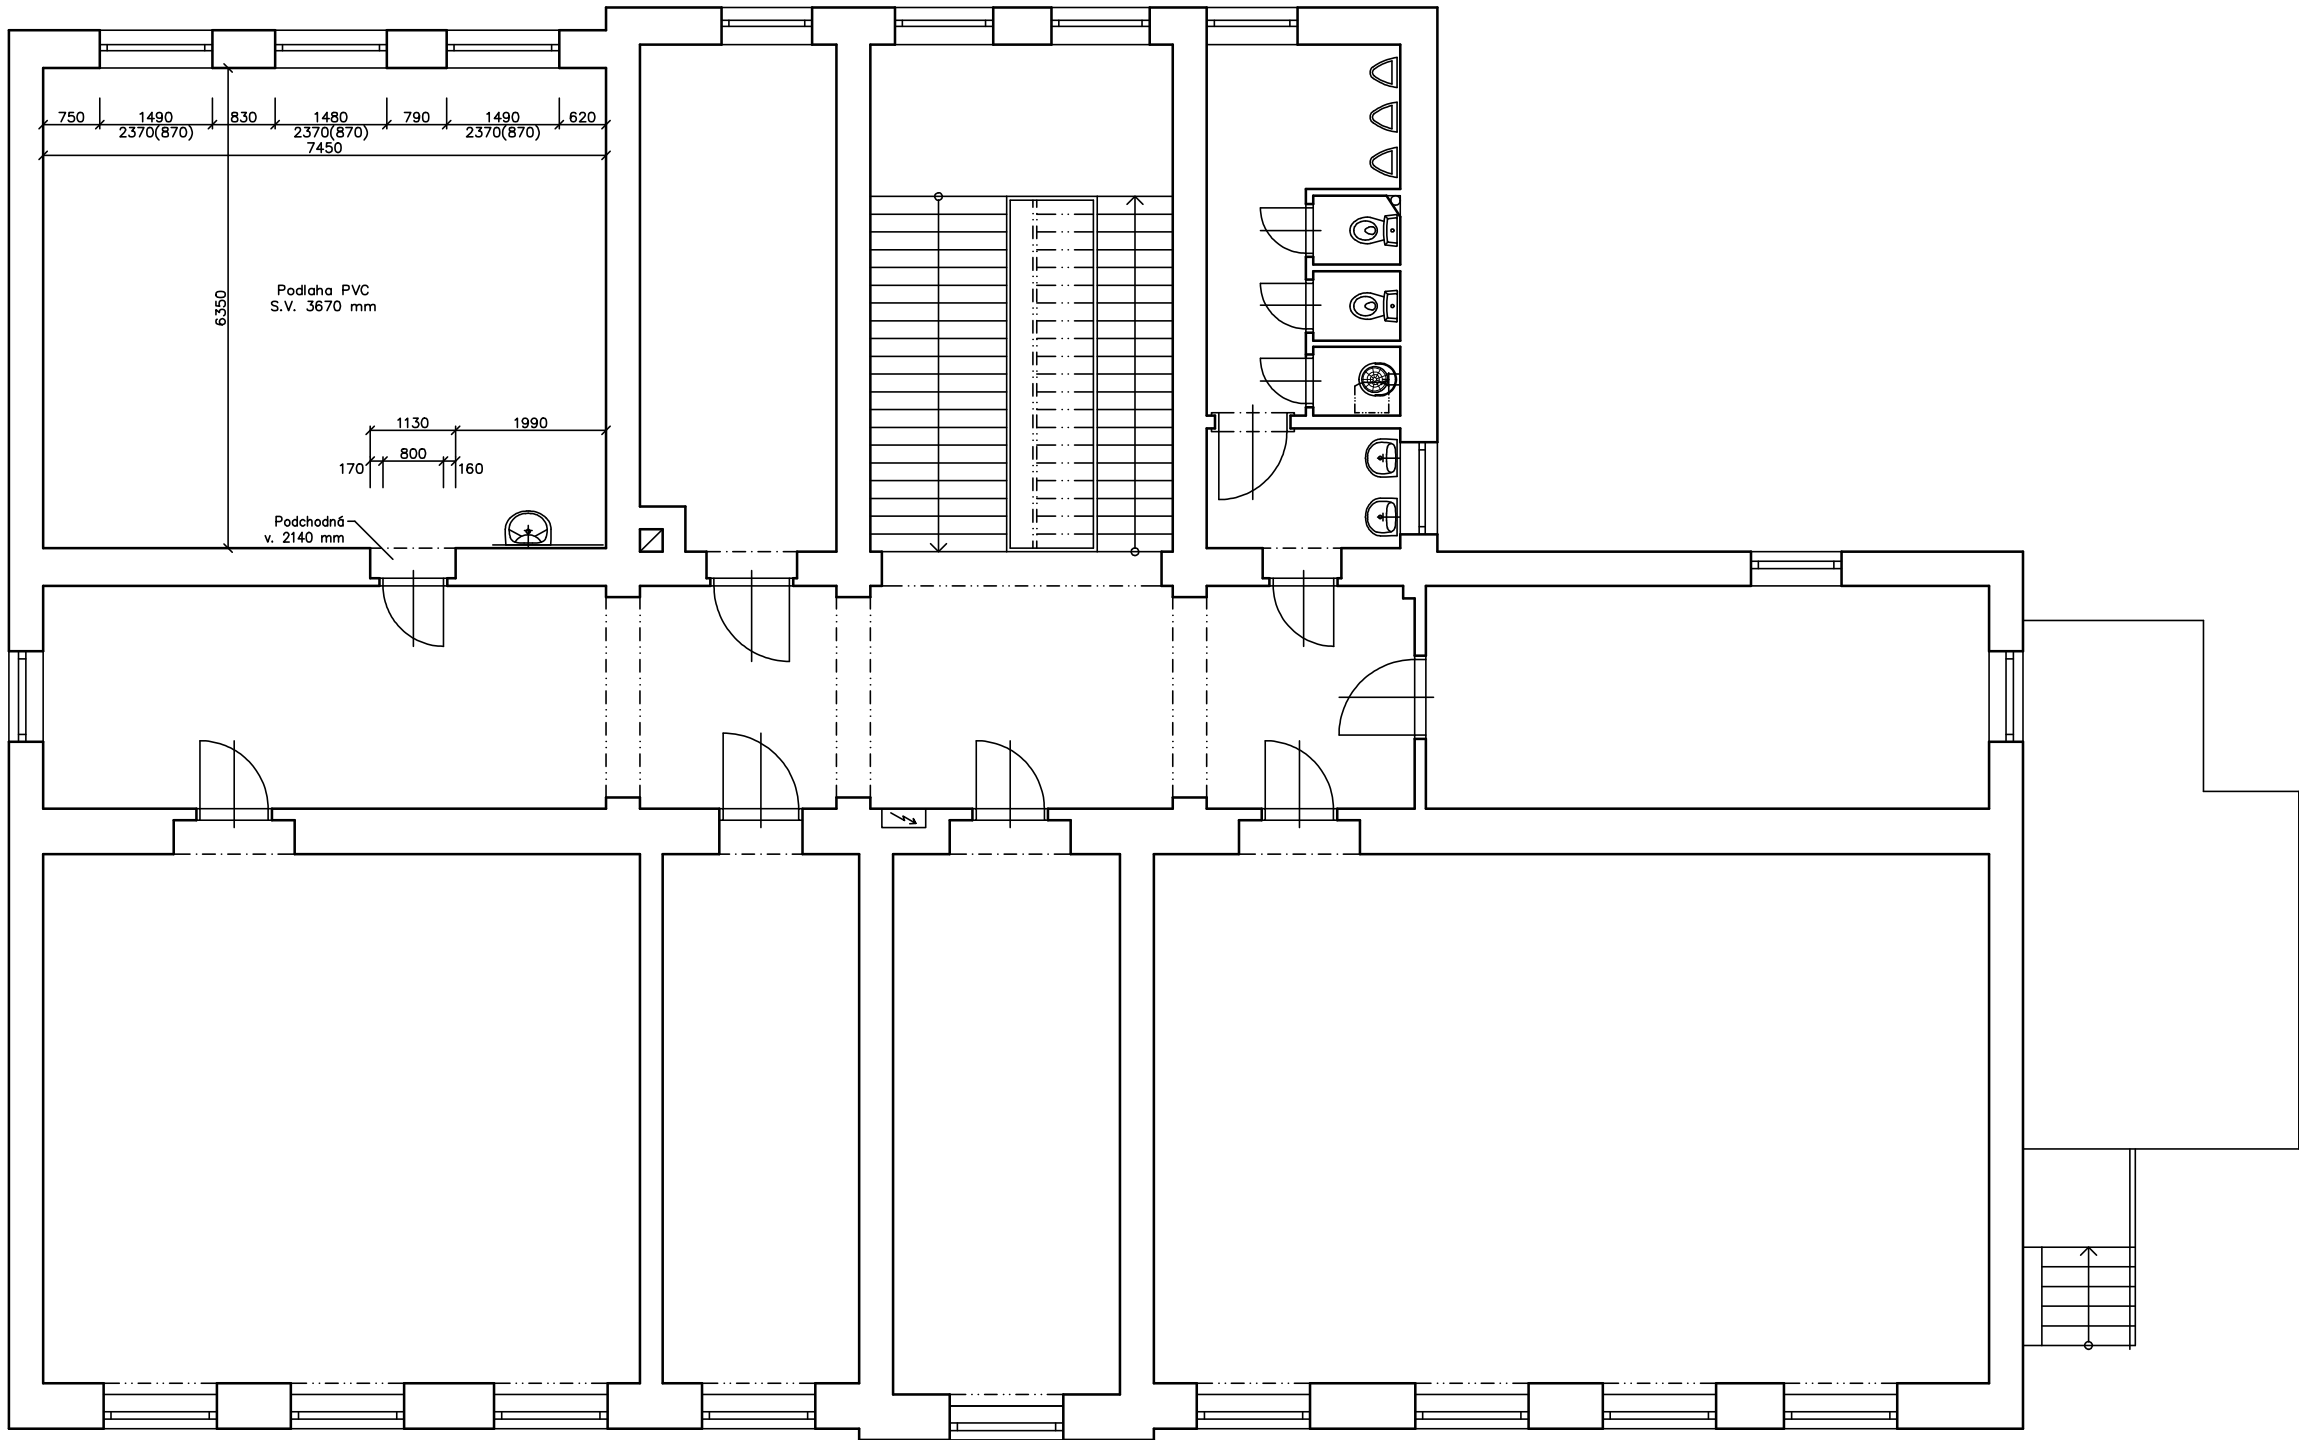

ZODP. PROJEKTANT	Ing. L. LANGR			
VYPRACOVAL	A. NOVÁK			
KRESLIL	A. NOVÁK			
Město BOHUMÍN	Stav.Ú BOHUMÍN	Kraj MORAVSKOSLEZSKÝ	FORMÁT	420x297
INVESTOR: MĚSTO BOHUMÍN, MASARYKOVA 158, BOHUMÍN			DATUM	ZÁŘÍ 2023
NÁZEV A MÍSTO STAVBY			ÚČEL	DPS
ZŠ a MŠ tř. Dr. E. Beneše 456, Bohumín Polytechnická učebna			Č.ZAK.	LP – 679
			IČO	11547332
			A.I.	1100217 ČKAIT
OBSAH VÝKRESU			MĚŘITKO	ČÍS.VÝKR.
PŮDORYS 2.NP–stávající stav			1:100	D.1.1.5