



Tabulka místností - NOVÝ STAV		
Číslo	Název	Plocha [m²]
101	Učební kuchyňka	47,52
102	Umyvadla chlapci	3,42
103	Umyvadla dívky	3,42
104	WC chlapci	2,28
105	WC dívky	2,28
110	Sklad	7,22
111	Spíž	7,22
Celková plocha:		73,36

Výkaz PŘEPÍNAČŮ - CELKOVÝ	
Rodina	Počet
DVOJITÝ	1
JEDNOPÓLOVÝ	1

#### LEGENDA ELEKTRICKÝCH ZAŘÍZENÍ

-  - JEDNOPÓLOVÝ VYPÍNAČ, zapuštěný pod omítku + kryt, bílý, 10A, 230V, IP20
-  - DVOJITÝ JEDNOPÓLOVÝ PŘEPÍNAČ zapuštěný pod omítku + kryt, bílý, 10A, 230V, IP20




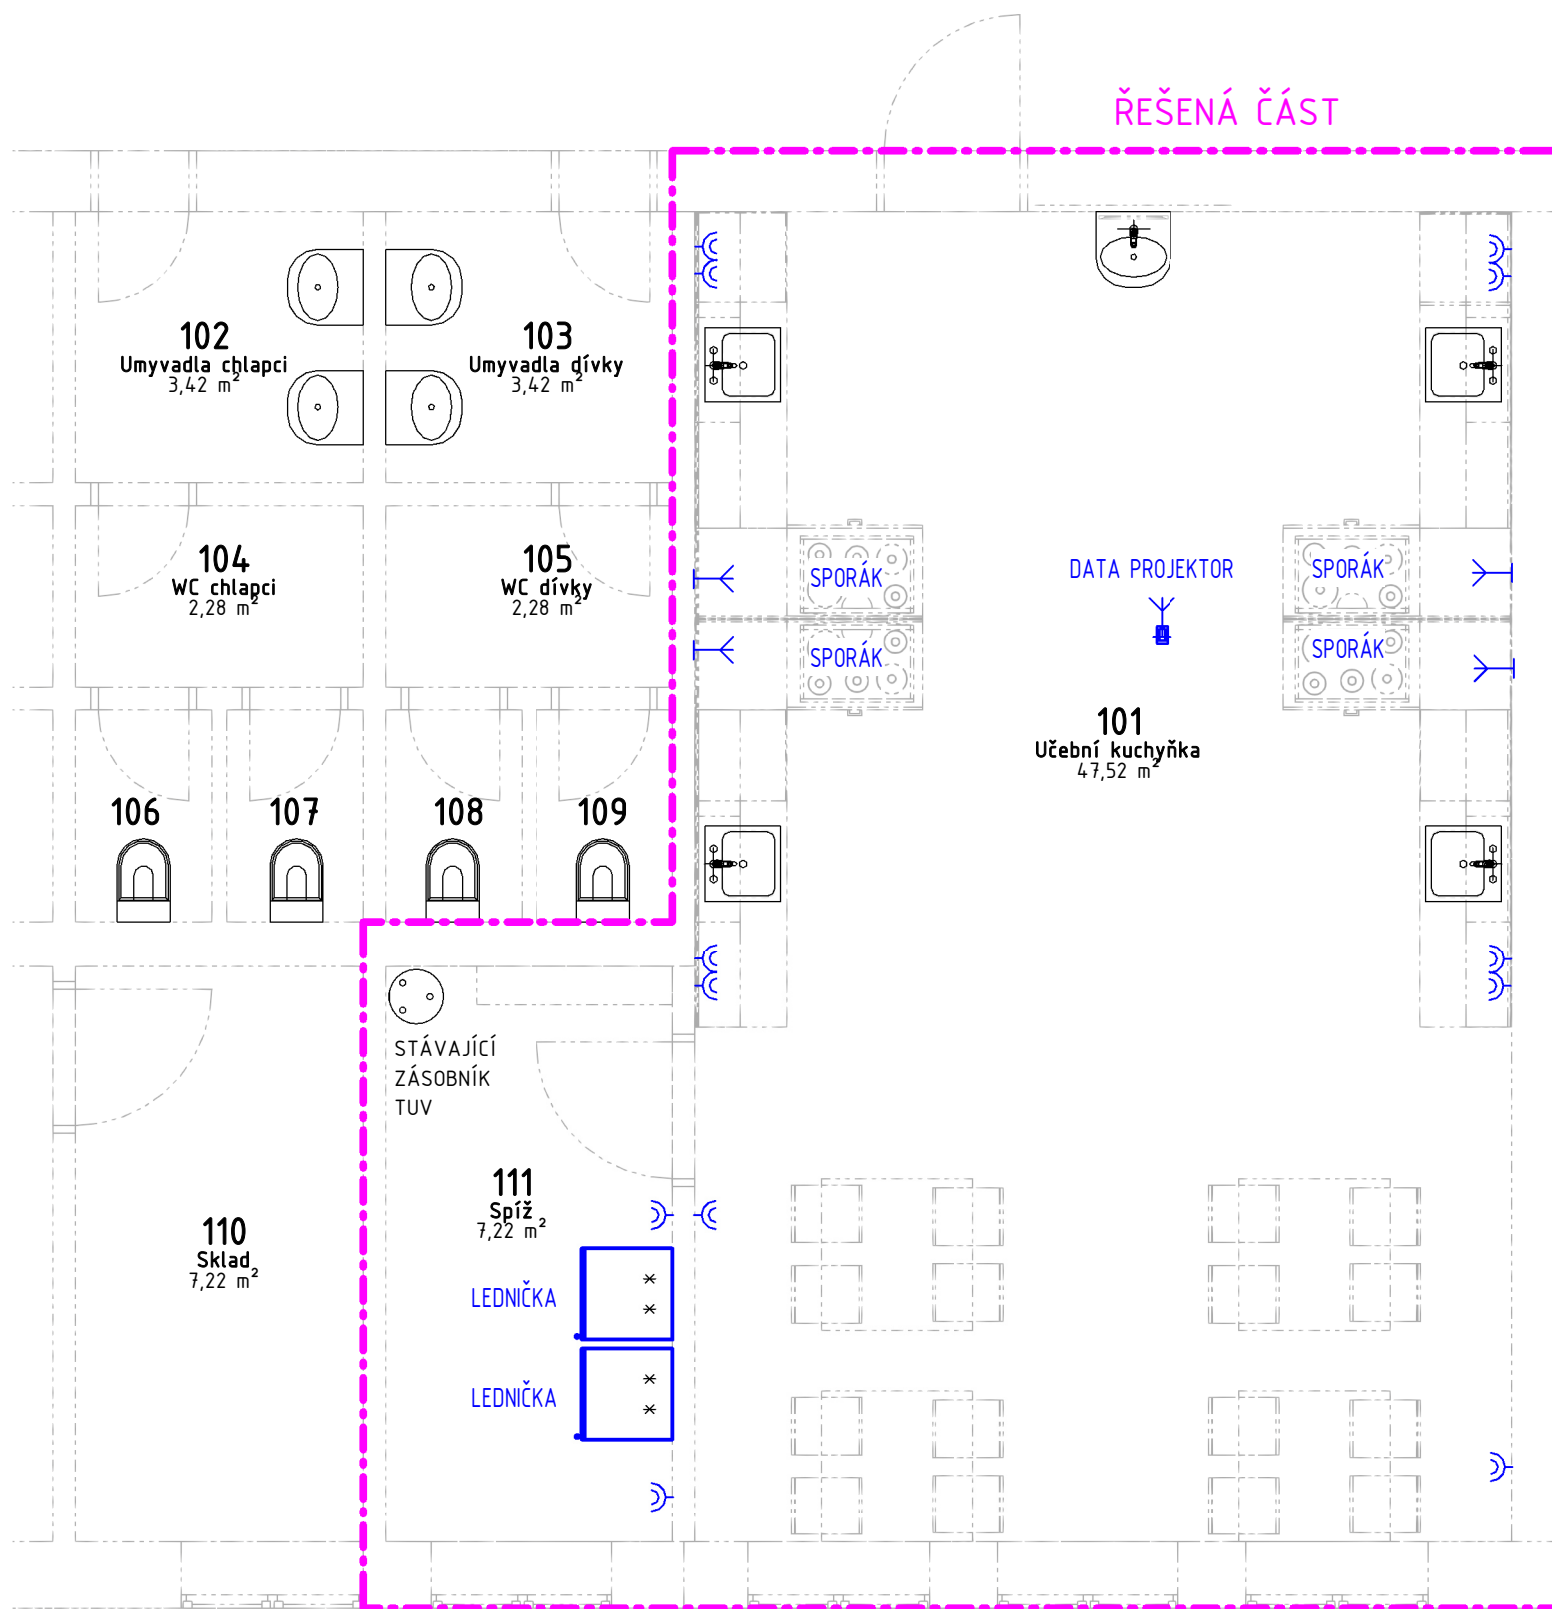
SVÍTIDLO Z29



SVÍTIDLO Z31

VÝKAZ OSV. TĚLES -DLE SVĚT.TECH.VÝPOČTU - CELKOVÝ			
Označení typu	Popis	Příkon	Počet
Z29	PŘISAZENÉ LED SVÍTIDLO - ALDP MŘÍŽKA, ROZMĚRY = 1210/153/52 mm, PŘÍKON = 19 W, Ra = 80, 2000 lm, 4000 K	19 W	2
Z31	ZAVĚŠENÉ LED SVÍTIDLO - ALDP MŘÍŽKA, ROZMĚRY = 1510/238/52 mm, PŘÍKON = 41 W, Ra = 90, 4500 lm, 4000 K	41 W	10

±0,000 =	262,00 m.n.m.		
Číslo změny	Popis změny	Datum	Vydal
Vypracoval	Hana Passingerová	Projekt	Investor Masarykova ZŠ a MŠ Bohumín
Zodp. projektant	Ing. Miroslav Tyl	Rekonstrukce cvičné kuchyně v ZŠ a MŠ Masarykova Bohumín	Číslo zakázky 2022026
Tel:	603418681	Adresa Seifertova 601, Bohumín	Status dok. DSP
Email:	post@mrdesign.cz	Název dokumentu	Měřítka Jak je ukázáno
	MR Design CZ s.r.o. Nábřeží SPB 457/30 Ostrava - Poruba 708 00 IČ: 253 88 606 www.mrdesign.cz	<b>OSVĚLTENÍ - PŮDORYS 1.NP</b>	Č. dok. <b>D.1.4.5.1.</b>
			Aktuální revize
			Datum 07/2022



Vypínače budou umístěné ve výšce +1,2m nad podlahou  
Instalace bude provedena v drážkách ve zděných příčkách

Světelná instalace provedena kabely CYKY-J 3x1,5mm, k vypínačům a čidlům CYKY-O 3x1,5mm

Rozvodná soustava 3NPE AC 50Hz, 400V, TN-S  
Ochrana před nebezpečným dotykem neživých částí:  
v části instalace doplněna proudovými chrániči dle ČSN 33 2000-4-41 ed.3  
Všechny vývody pro technologii provádět dle požadavku jejich dodavatele



## Tabulka místností - NOVÝ STAV

Číslo	Název	Plocha [m²]
101	Učební kuchyňka	47,52
102	Umyvadla chlapci	3,42
103	Umyvadla dívky	3,42
104	WC chlapci	2,28
105	WC dívky	2,28
110	Sklad	7,22
111	Spíž	7,22
Celková plocha:		73,36


### Výkaz zabudovaných elektrických zařízení - CELKOVÝ


Komentáře	Počet
ELEKTRICKÝ VÝVOD - DOPOJENÍ TECHNOLOGIE - 230 V	5
ZÁSUVKA DOMOVNÍ DVOJITÁ, 16 A, 230V, POD OMÍTKU, IP 67	12
Celkový součet:	17

### LEGENDA ELEKTRICKÝCH ZAŘÍZENÍ- NOVÉ

-  - ELEKTRICKÝ VÝVOD - dopojení technologie , 230 V
-  - ZÁSUVKA DOMOVNÍ DVOJITÁ, 16A, 250V, bílá, zapuštěná pod omítku, IP67



±0,000 =	262,00 m.n.m.		
Číslo změny	Popis změny	Datum	Vydal
Vypracoval	Hana Passingerová	Projekt	Investor Masarykova ZŠ a MŠ Bohumín
Zodp. projektant	Ing. Miroslav Tyl	Rekonstrukce cvičné kuchyně v ZŠ a MŠ Masarykova Bohumín	Číslo zakázky 2022026
Tel:	603418681	Adresa Seifertova 601, Bohumín	Status dok. DSP
Email:	post@mrdesign.cz	Název dokumentu	Měřítka Jak je ukázáno
	MR Design CZ s.r.o. Nábřeží SPB 457/30 Ostrava - Poruba 708 00 IČ: 253 88 606 www.mrdesign.cz	<b>SILNOPROUD - PŮDORYS</b> <b>1.NP</b>	Č. dok. <b>D.1.4.5.2.</b>
		Aktuální revize	
		Datum	07/2022

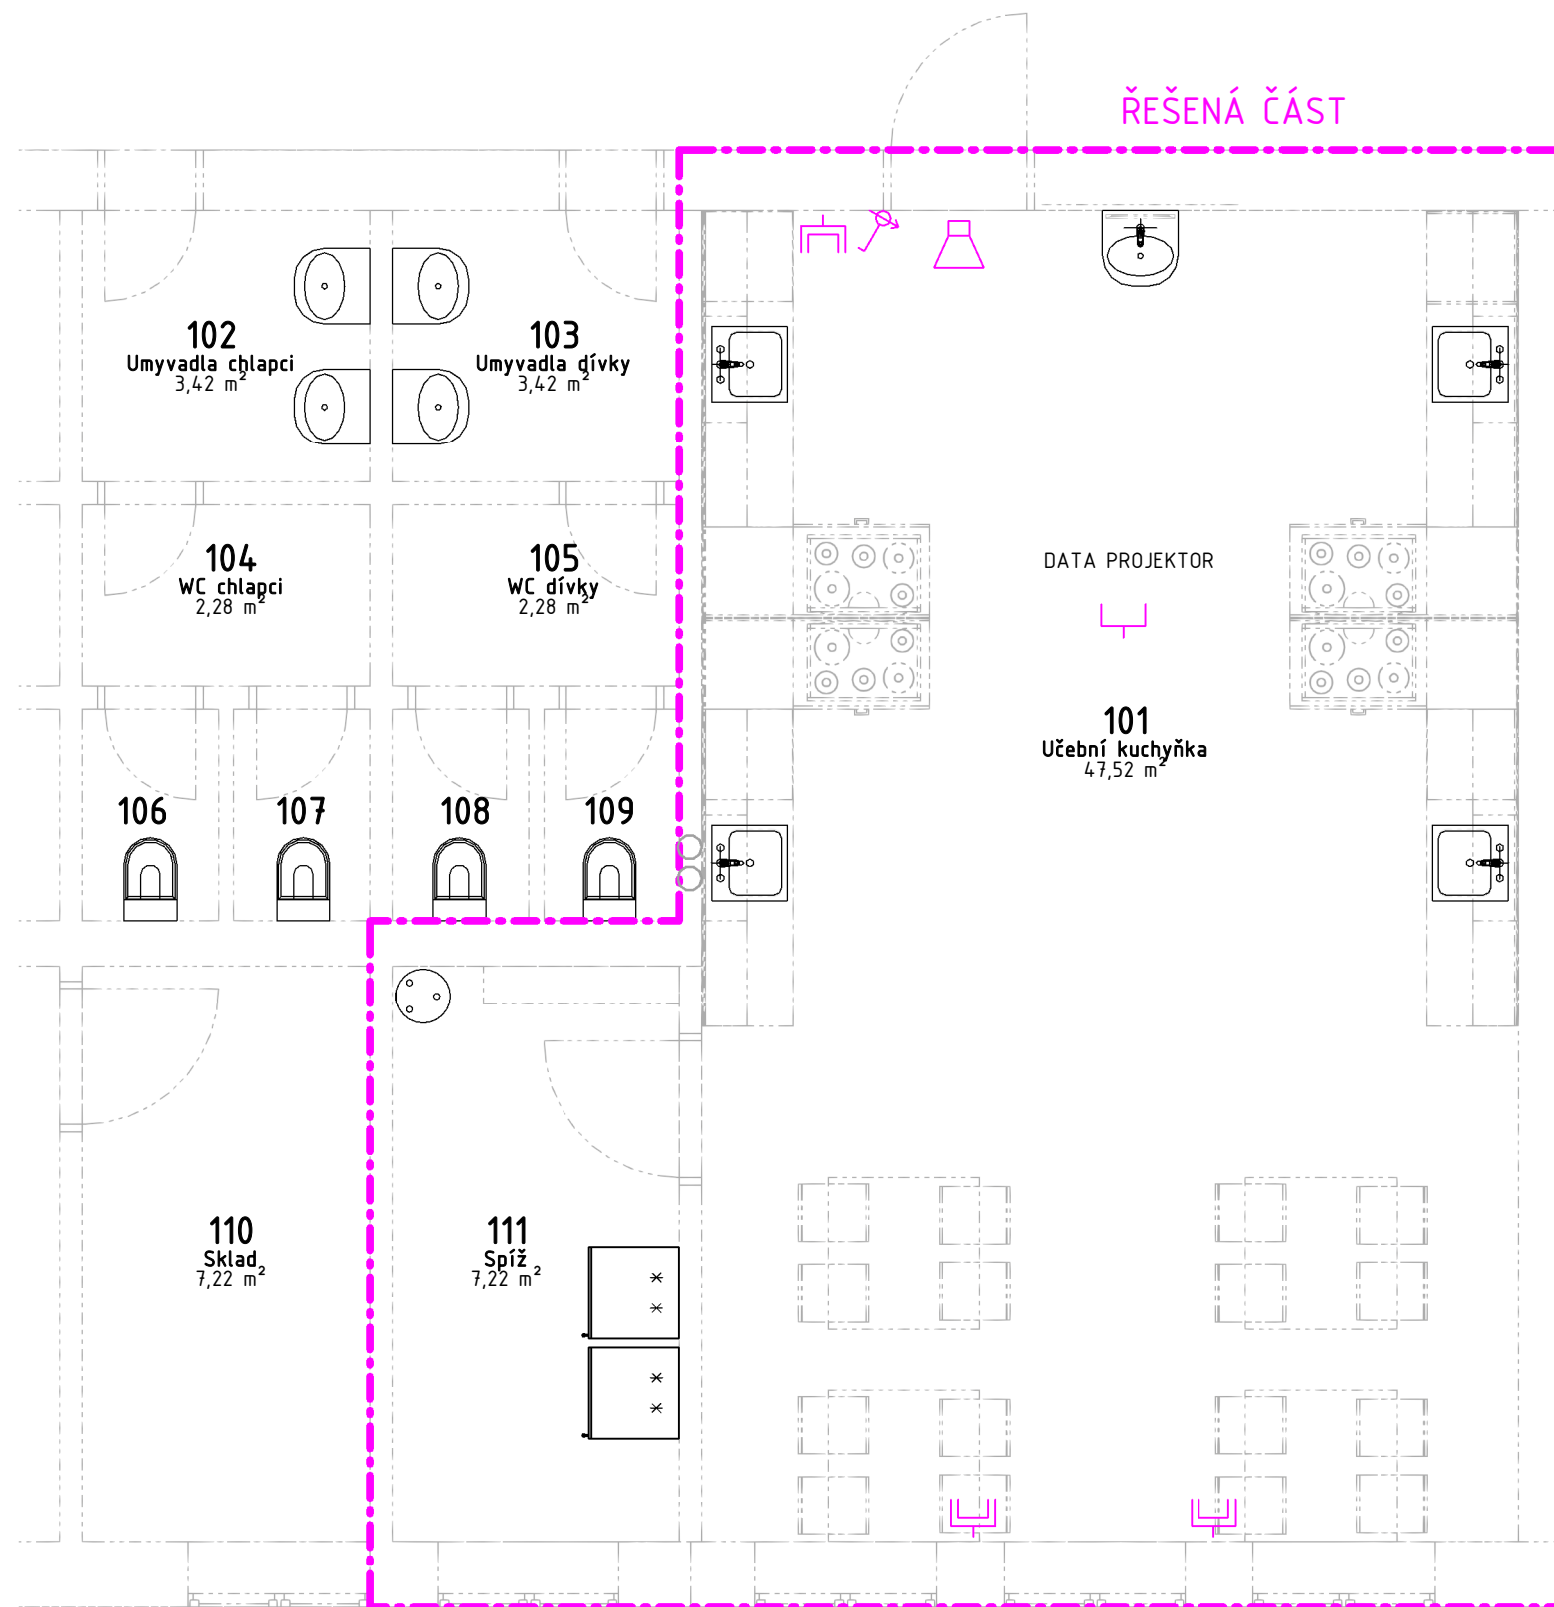

Tabulka místností - NOVÝ STAV		
Číslo	Název	Plocha [m <sup>2</sup> ]
101	Učební kuchyňa	47,52
102	Umyvadla chlapci	3,42
103	Umyvadla dívky	3,42
104	WC chlapci	2,28
105	WC dívky	2,28
110	Sklad	7,22
111	Spíž	7,22
Celková plocha:		73,36

Výkaz datových zařízení - CELKOVÝ	
Rodina a typ	Počet
2x ETH DATOVÝ VÝSTUP : Rovný	3
DATOVÝ VÝSTUP: Rovný	1
REGULÁTOR HLASITOSTI: Rovný	1
REPRODUKTOR : Rovný	1
Celkový součet:	6




DATOVÁ DVOJZÁSUVKA ETH

#### LEGENDA ELEKTRICKÝCH ZAŘÍZENÍ- NOVÉ

- DATOVÁ VÝVOD 1x
- DATOVÁ ZÁSUVKA 2x
- REPRODUKTOR školní 6W, 100V
- REGULÁTOR hlasitosti s možností nuceného volání, ve společném rámečku s vypínači osvětlení

- Instalace provedena v DRÁŽKÁCH ZDĚNÝCH ZDÍ min. 10cm od silové instalace

±0,000 =	262,00 m.n.m.		
Číslo změny	Popis změny	Datum	Vydal
Vypracoval	Hana Passingerová	Projekt	Investor Masarykova ZŠ a MŠ Bohumín
Zodp. projektant	Ing. Miroslav Tyl	Rekonstrukce cvičné kuchyně v ZŠ a MŠ Masarykova Bohumín	Číslo zakázky 2022026
Tel:	603418681	Adresa Seifertova 601, Bohumín	Status dok. DSP
Email:	post@mrdesign.cz	Název dokumentu	Měřítka 1 : 50
	MR Design CZ s.r.o. Nábřeží SPB 457/30 Ostrava - Poruba 708 00 IČ: 253 88 606 www.mrdesign.cz	<b>SLABOPROUD - PŮDORYS 1.NP</b>	Č. dok. <b>D.1.4.6.1.</b>
		Aktuální revize	
		Datum	07/2022