
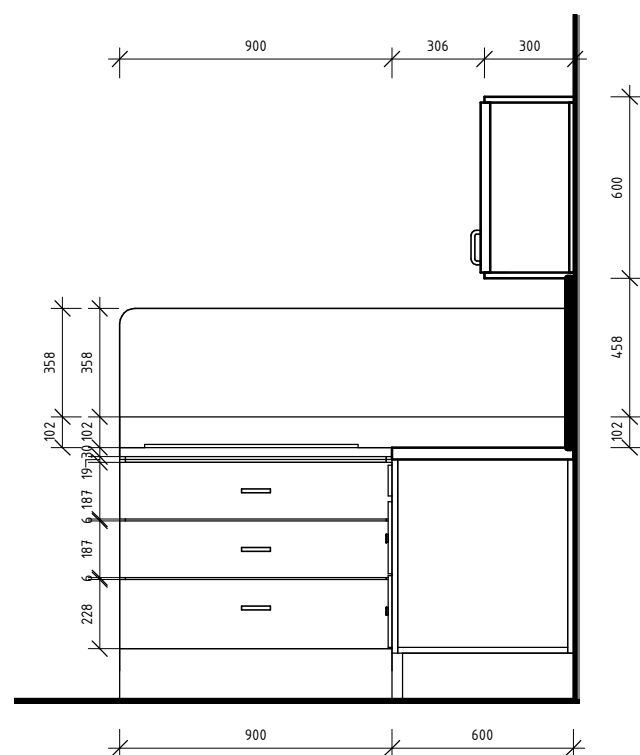



Skleněná deska do  
výšky 1300 mm.

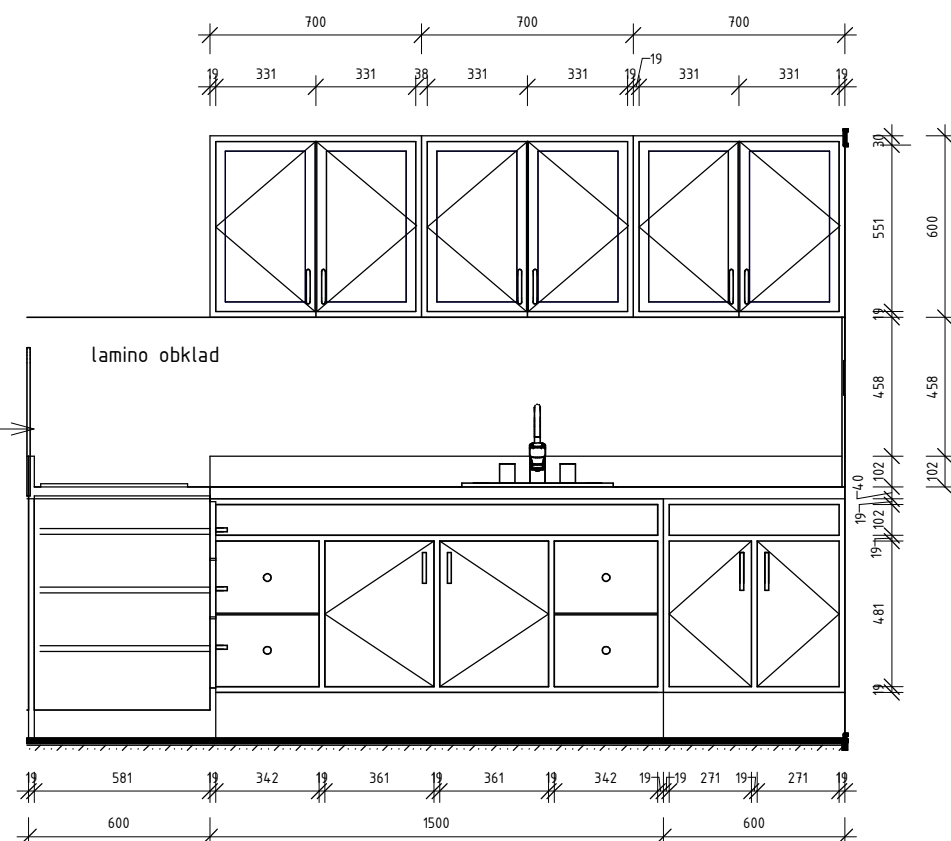

±0,000 =	262,00 m.n.m.		
Číslo změny	Popis změny	Datum	Vydal
Vypracoval	Hana Passingerová	Projekt	Investor Masarykova ZŠ a MŠ Bohumín
Zodp. projektant	Ing. Miroslav Tyl	Rekonstrukce cvičné kuchyně v ZŠ a MŠ Masarykova Bohumín	Číslo zakázky 2022026
Tel:	603418681	Adresa Seifertova 601, Bohumín	Status dok. DSP
Email:	post@mrdesign.cz	Název dokumentu	Měřítko 1 : 25
	MR Design CZ s.r.o. Nábřeží SPB 457/30 Ostrava - Poruba 708 00 IČ: 253 88 606 www.mrdesign.cz	<b>DETAIL TRUHLÁŘSKÝCH VÝROBKŮ</b>	Č. dok. <b>D.1.1.4.</b>
		Aktuální revize	
		Datum	07/2022