


Řez 01 – Demolice'

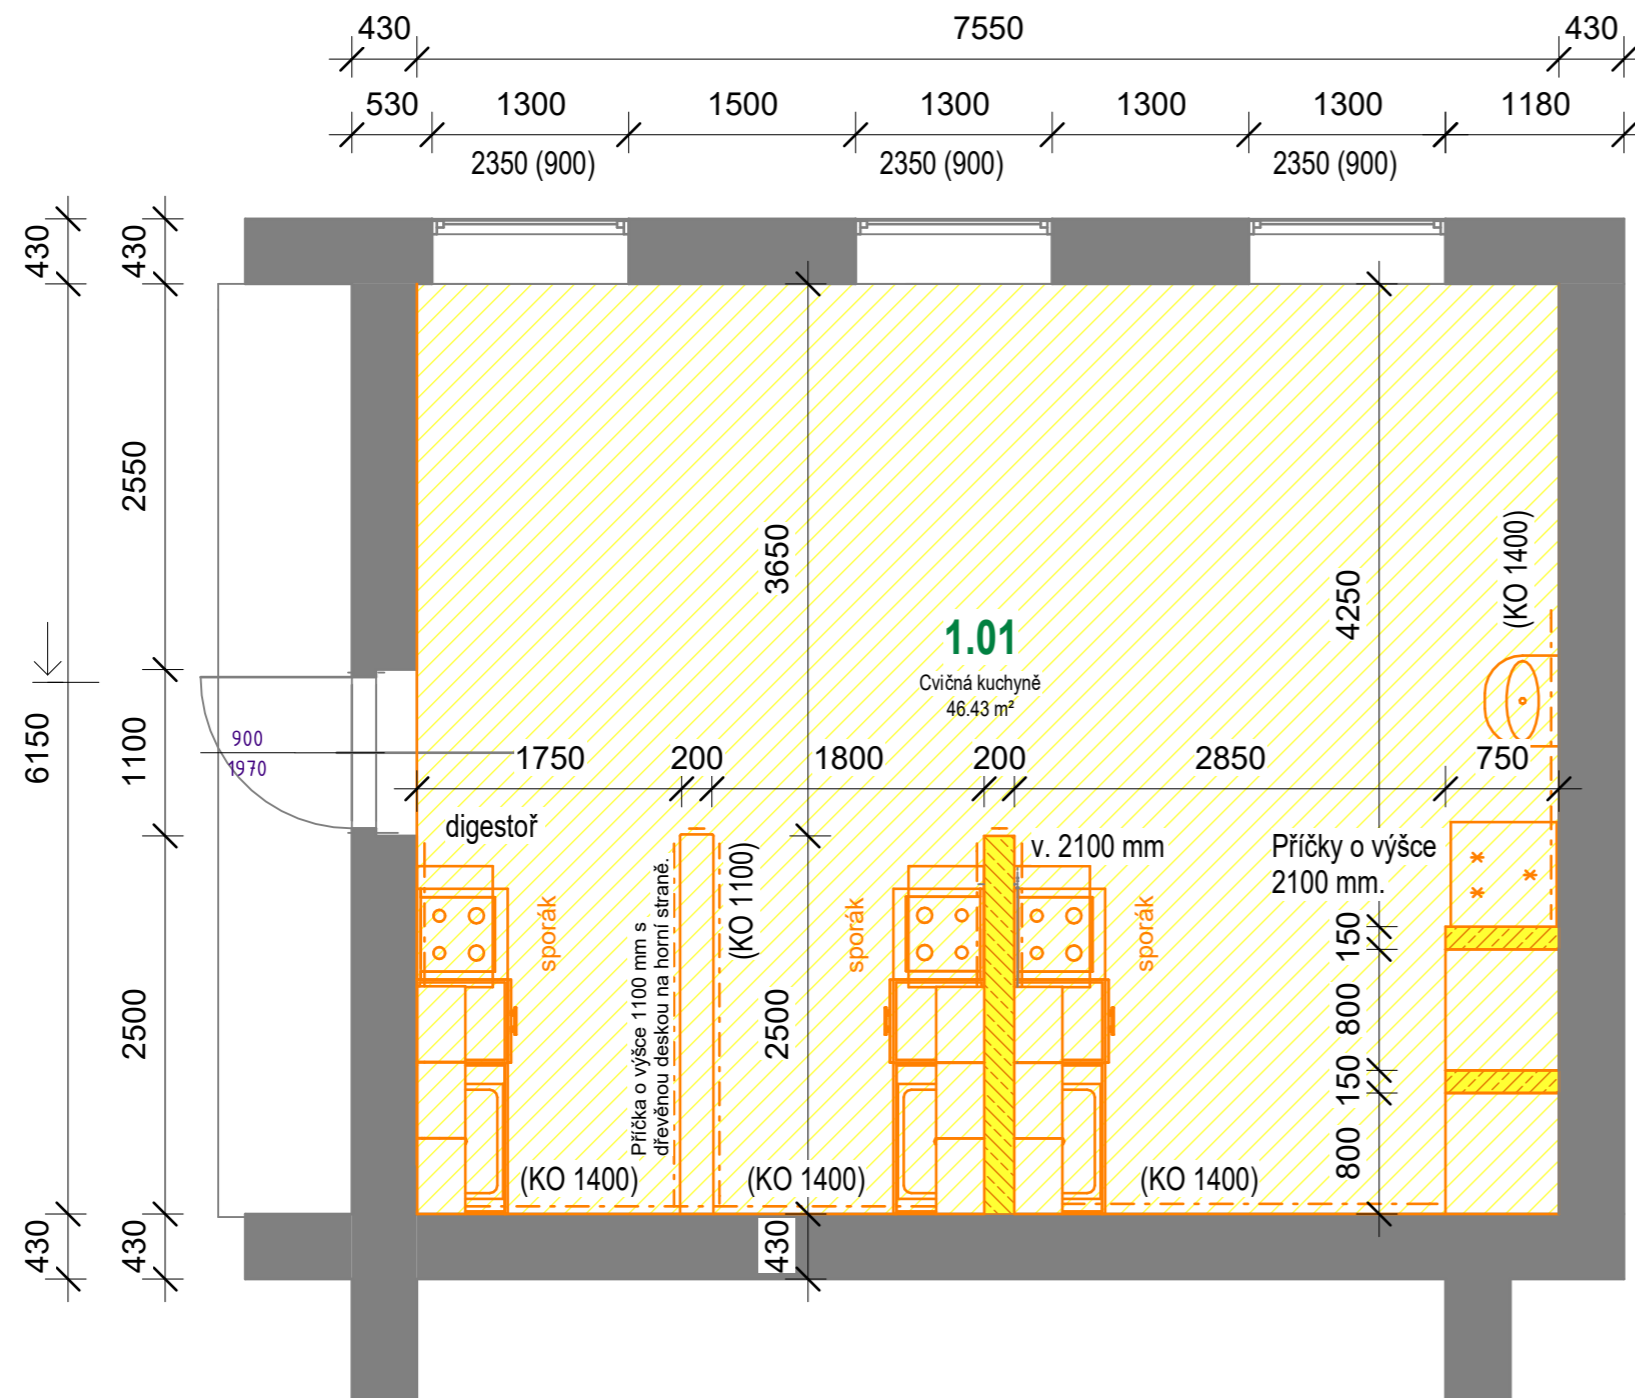

Řez 01 – Demolice'


| Legenda místností- DEMOLICE |                |        |
|-----------------------------|----------------|--------|
| Číslo místnosti             | Název          | Plocha |
| 1.01                        | Cvičná kuchyně | 46 m²  |
| Celková suma: 1             |                |        |

**BOURACÍ PRÁCE**  
Nášlapná vrstva podlahy bude odstraněna a vyměněna.  
Všechny vnitřní příčky budou vybourány.  
Stávající kuchyňské linky budou odstraněny a vyměněny.  
Zruší se stávající plynovodní vedení.  
Stávající obklady budou zdemolovány.  
Umyvadlo bude demontováno.  
Rekonstrukce omítky.

LEGENDA STAVEBNÍCH ÚPRAV

OBLAST STAVEBNÍCH ÚPRAV

PŮVODNÍ KONSTRUKCE

|   |  |                        |                 |
|---|--|------------------------|-----------------|
| ±0,000 =  | 262,00 m.n.m.  |                        |                 |
| Číslo změny   | Popis změny  | Datum                  | Vydal           |
| Vypracoval  | Hana Passingerová  | Investor město Bohumín |                 |
| Zodp. projektant  | Ing. Miroslav Tyl  | Číslo zakázky          | 2022002         |
| Tel:  | 603418681  | Status dok.            | DSP             |
| Email:  | post@mrdesign.cz   | Měřítko                | 1 : 50          |
|  | MR Design CZ s.r.o.<br>Nábřeží SPB 457/30<br>Ostrava - Poruba<br>708 00<br>IČ: 253 88 606<br>www.mrdesign.cz | Název dokumentu        | Č. dok. 02      |
|   |  | PŮDORYS 1.NP- demolice | Aktuální revize |
|   |  |                        | Datum 07/2022   |