



SKL1

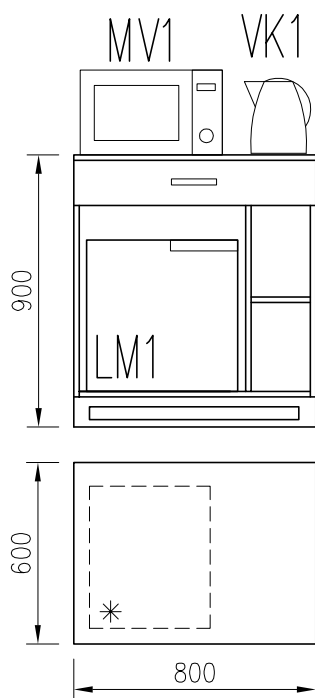


KONSTRUKCI UPRAVIT PODLE
KONKRÉTNÍHO TYPU MINILEDNICE

JS1

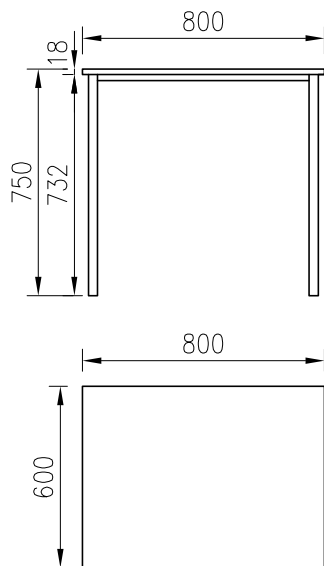

JS2

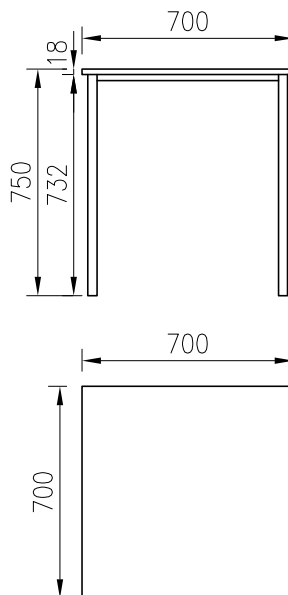

NÁZEV ZAKÁZKY : NEMOCNICE BOHUMÍN	OBSAH VÝKRESU / NÁZEV VÝROBKU : POLOŽKY JS1, JS2, SKL1		
	DATUM : 01/2024	MĚŘÍTKO : 1 : 25	ČÍSLO VÝKRESU : 007_1 VER. :