


SVN2

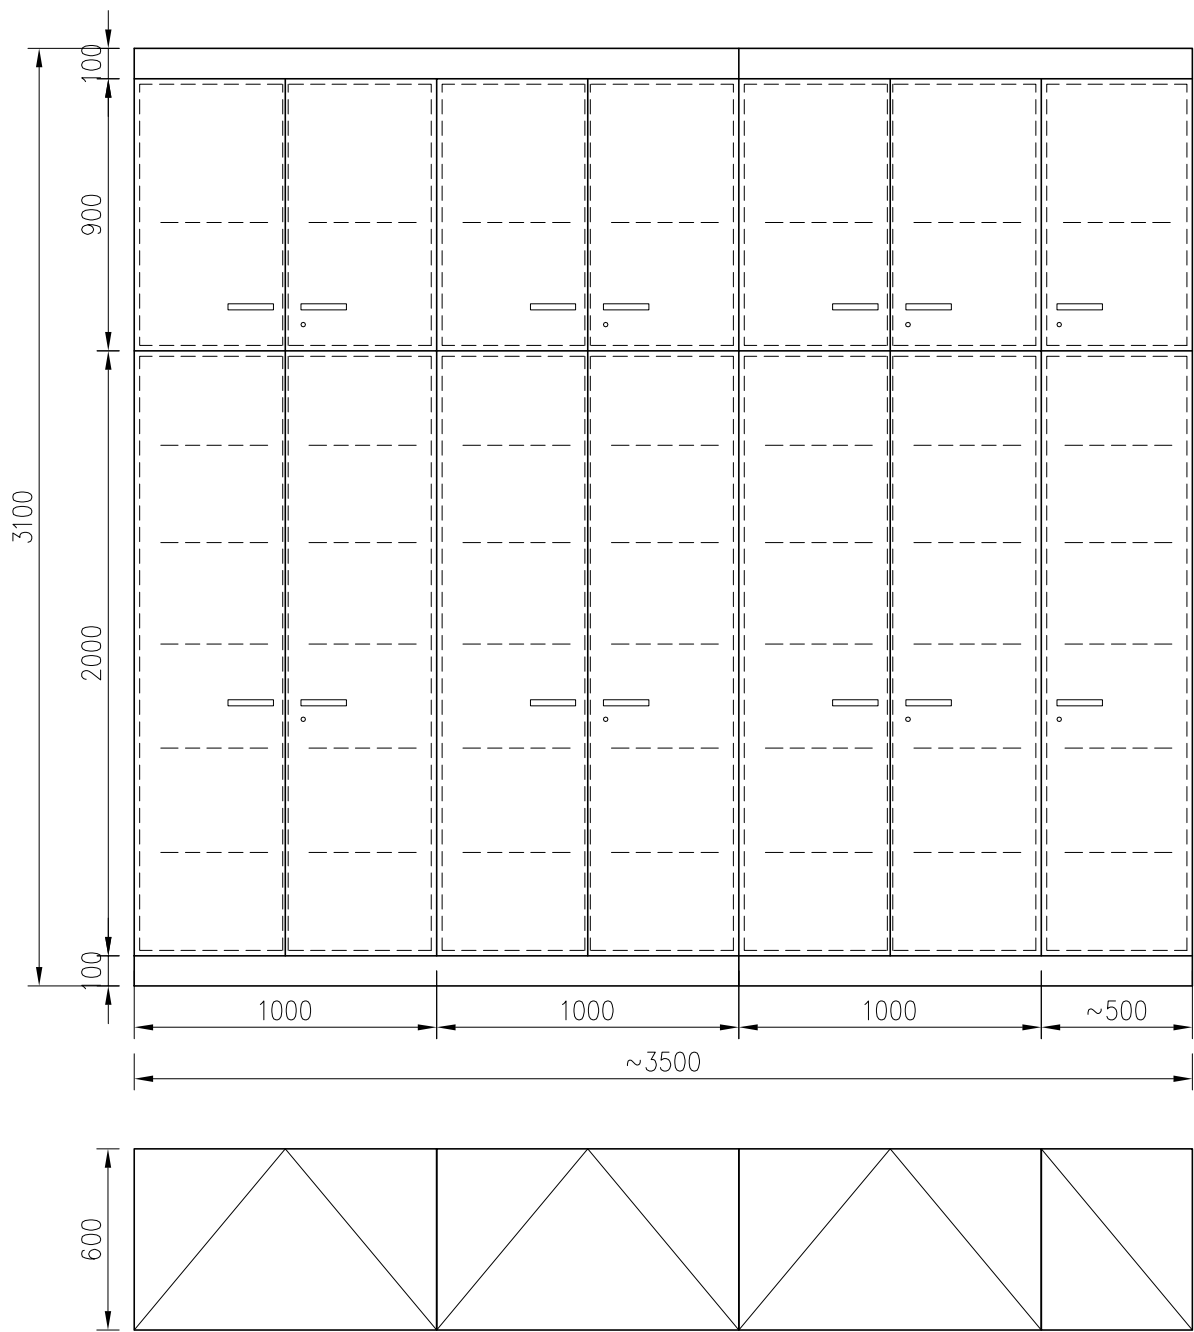

NÁZEV ZAKÁZKY : NEMOCNICE BOHUMÍN	OBSAH VÝKRESU / NÁZEV VÝROBKU : POLOŽKA SVN2		
	DATUM : 01/2024	MĚŘÍTKO : 1 : 25	ČÍSLO VÝKRESU : 010_1
		VER. :	