

PODÉLNÝ PROFIL (HRANA SILNIČNÍ OBRUBY), CHODNÍK SIL I/67, KŘIŽOVATKA UL. POLNÍ, BOHUMÍN, LEVÁ STRANA

POVRCH
KATASTR
VZDÁLENOST ŠACHET
OZNAČENÍ ŠACHET
SMĚROVÉ POMĚRY


SIL I/67					
K.Ú. SKŘEČOŇ					
13,20	49,00	41,70	17,60	19,70	2,40
RŠ1		RŠ2	RŠ3	RŠ4	RŠ5

UV1
RŠ1 → RŠ3
RŠ2 → RŠ4
RŠ3 → RŠ5
RŠ4 → ŽLAB

SKLON NIVELETY

HRANA SILNIČNÍ OBRUBY
STÁVAJÍCÍ TERÉN - KRAJ KOM.

SROVNÁVACÍ ROVINA
221,00
ZATRUBNĚNÍ PŘÍKOPY

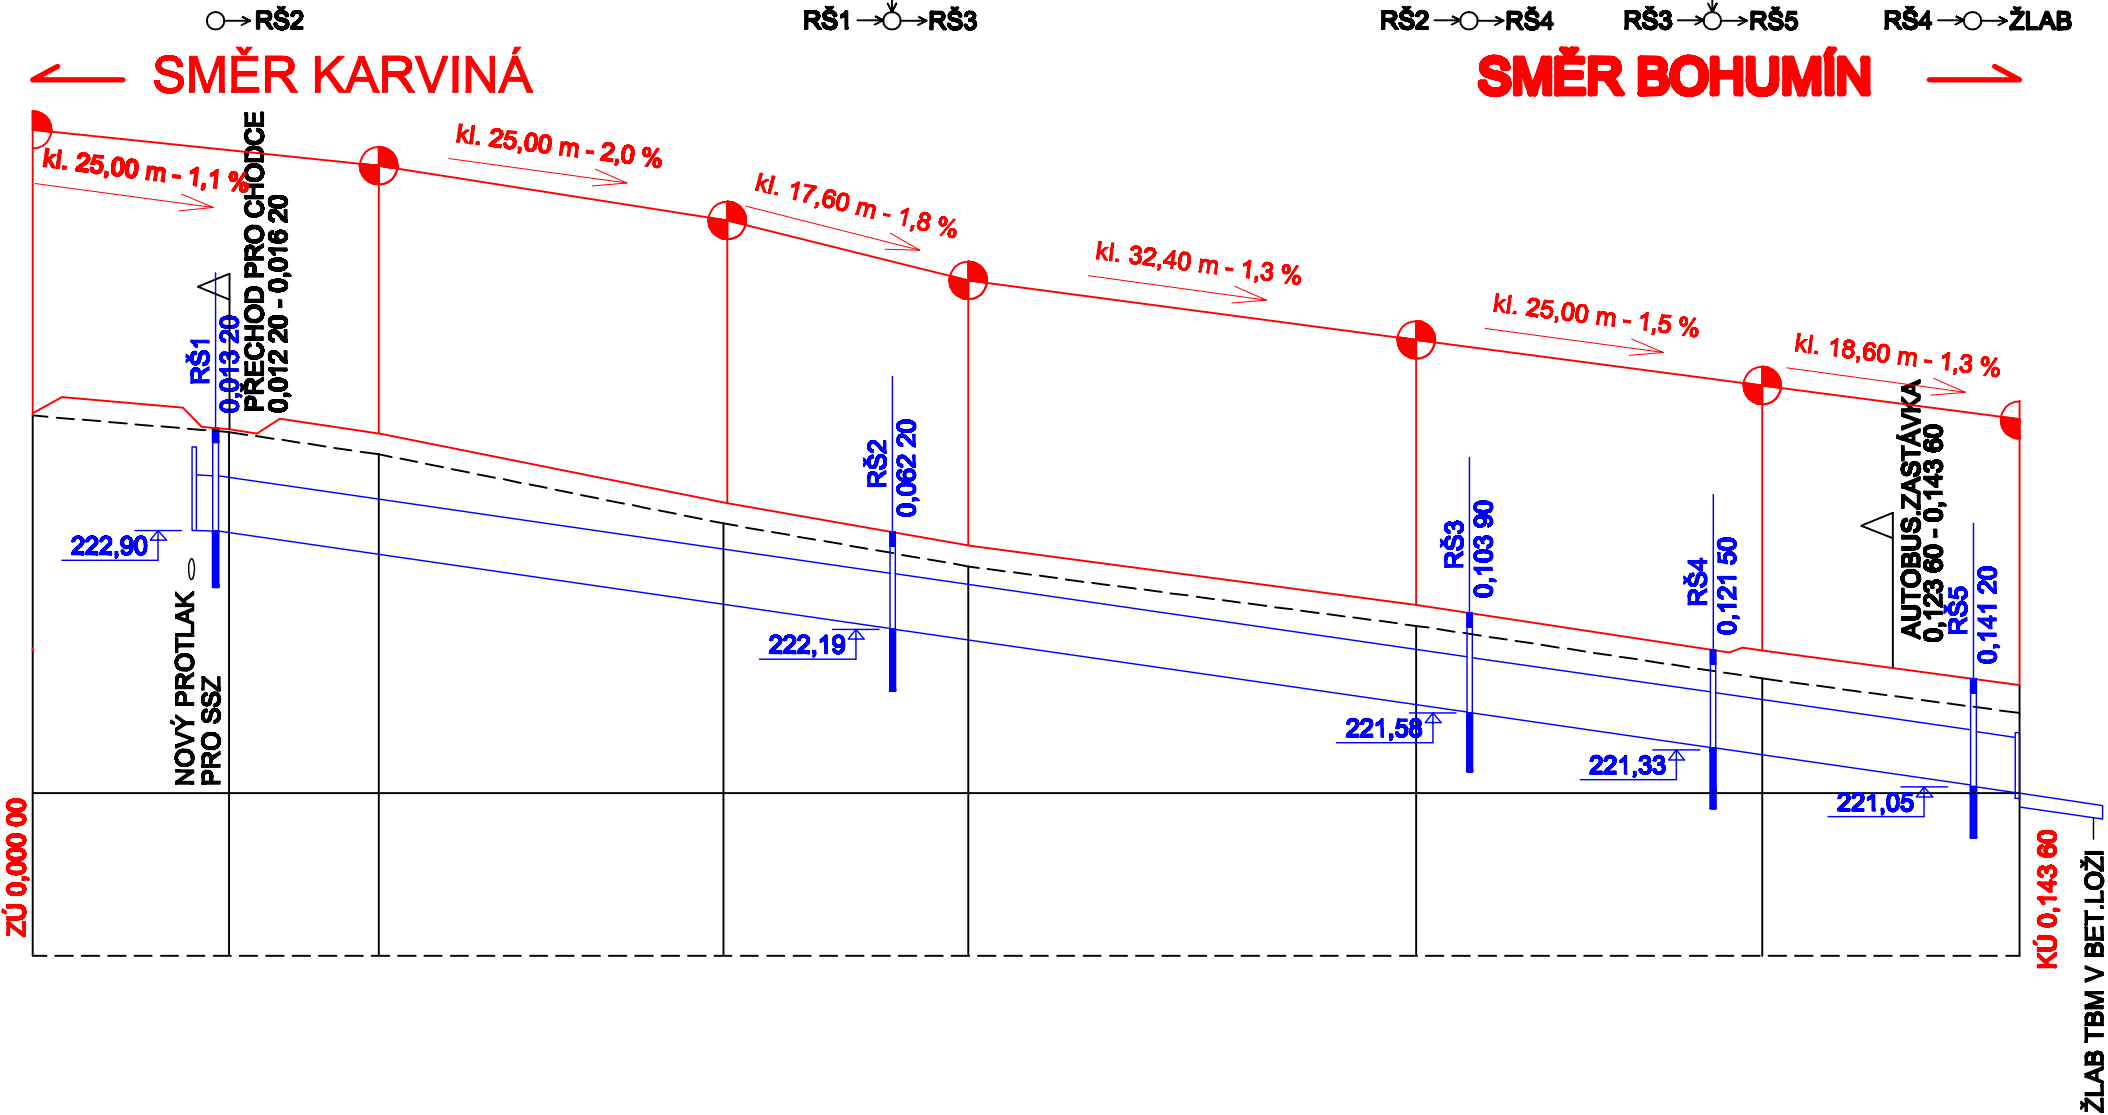

KLOPENÍ CHODNÍKU



KÓTA
HRANY OBRUBY

KÓTA STÁVAJÍCÍ
KOMUNIKACE

STANIČENÍ

SMĚR OSY

ČÍSLA ŘEZU

VZDÁLENOST ŘEZU (m)
D [mm] - MATERIÁL - DÉLKA [m]
SKLON [‰] - DÉLKA [m]
ULOŽENÍ

223,75	223,63	223,60	223,10	222,79	222,36	222,03	221,78
223,73	223,61	223,45	222,95	222,64	222,21	221,83	221,58
0,000 00	0,014 20	0,025 00	0,050 00	0,067 60	0,100 00	0,125 00	0,143 60
1	2	3	4	5	6	7	8
14,20	10,80	25,00	17,60	32,40	25,00	18,60	
DN 400 - PP KG SN8 - 130,40							
14,0 - 130,40							
PÍSKOVÉ LOŽE TL. 10 CM							

DOKUMENTACE PRO REALIZACI STAVBY
SOUŘADNICOVÝ SYSTÉM S-JTSK, VÝŠKOVÝ SYSTÉM BALT p.v.

VYPRACOVAL	ZODP.PROJEKTANT	ŠNAPKA SLUŽBY S.R.O. HŘBITOVNÍ 651/8 TĚRLICKO	
ING. IVAN ŠNAPKA	ING. JIŘÍ BUREŠ		
KATASTR: SKŘEČOŇ	PARC.Č. 2414 A PŘÍLEHLÉ		
INVESTOR: MĚSTO BOHUMÍN, MASARYKOVA 158, BOHUMÍN, 735 81		DATUM	06/2019
STAVBA: PŘECHOD PRO CHODCE, KŘIŽOVATKA SIL.Č. I/67 + UL. POLNÍ		FORMÁT	A2
		MĚŘÍTKO	1:500/50
SO 101 CHODNÍK S PŘECHODEM PODÉLNÝ ŘEZ - LEVÁ STRANA		ČÍSLO VÝKRESU	D.1.06