



VZOROVÝ ŘEZ A–A

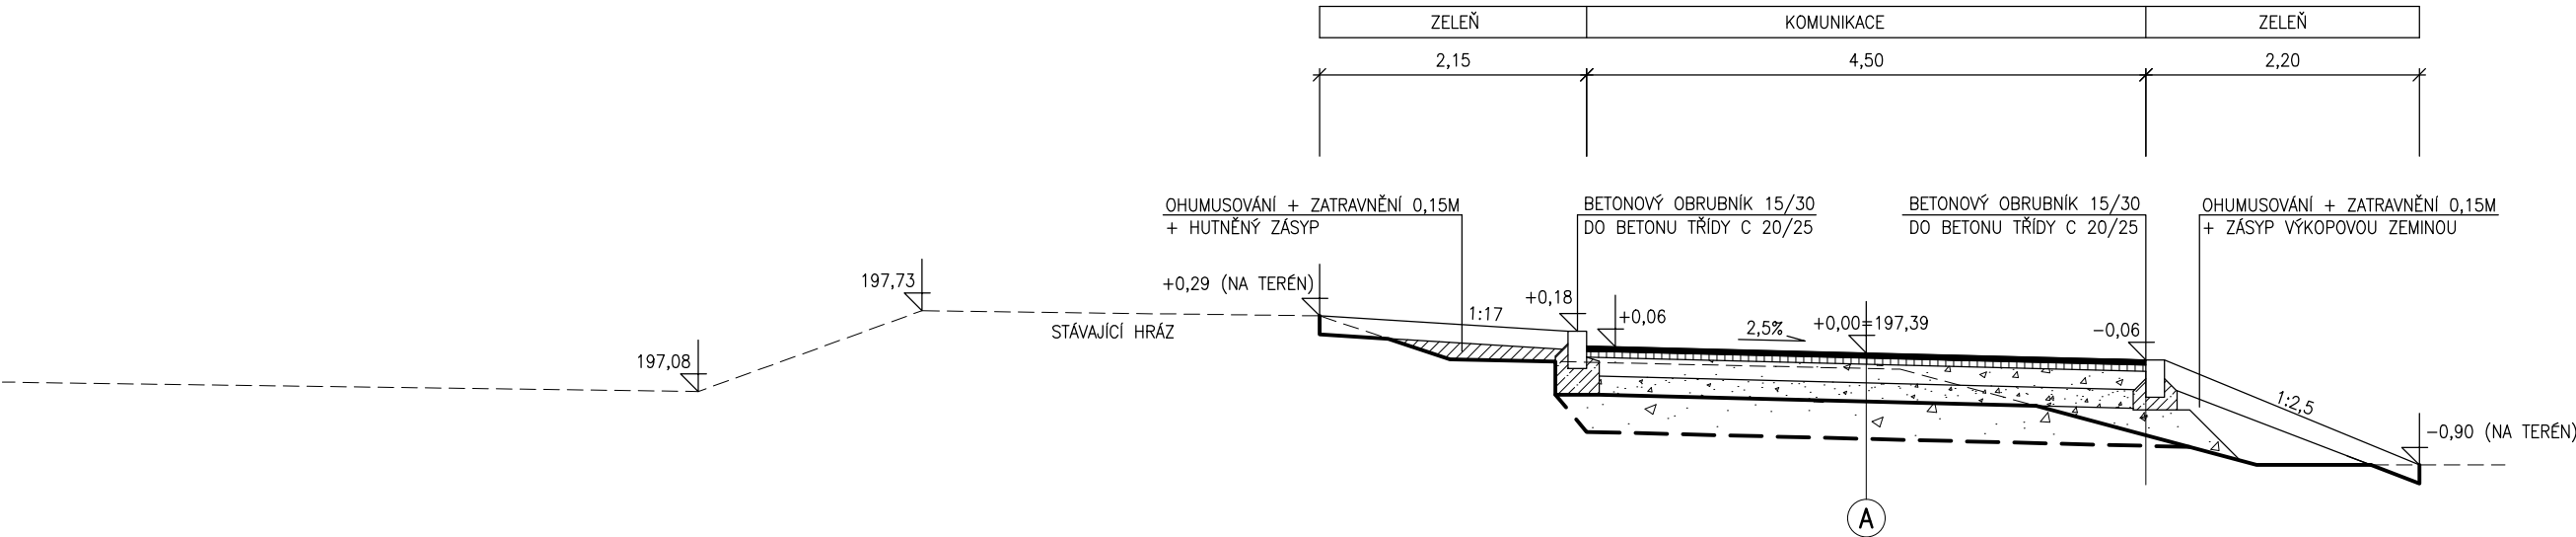

VZOROVÝ ŘEZ B–B

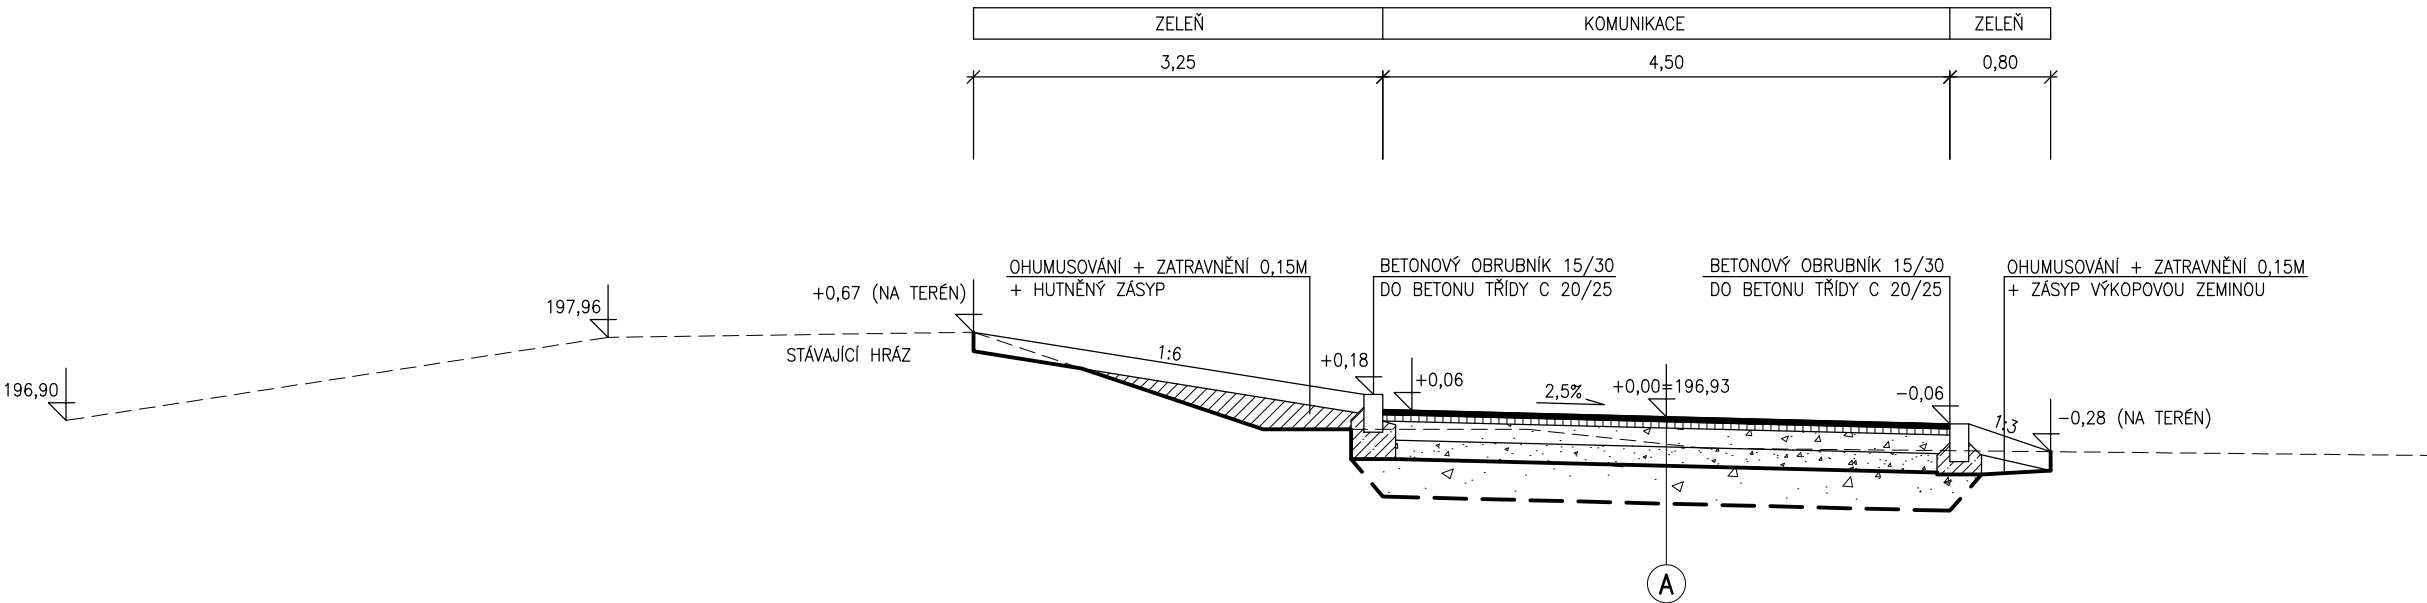

SKLADBA:

A				
SJEZD				
D1–N–2–VI–PIII				
ASFALTOVÝ BETON PRO OBRUSNÉ VRSTVY	ACO 11	0,04 m	ČSN EN 13108–1	
POSTRÍK SPOJOVACÍ 0,3kg/m ²	PS–A		ČSN 73 6129	
ASFALTOVÝ BETON PRO PODKLADNÍ VRSTVY	ACP 16+	0,05 m	ČSN EN 13108–1	
Edef,2=80MPa				
ŠTĚRKODRŤ 0/32	ŠD A	0,15 m	ČSN 73 6126–1	
Edef,2=50MPa				
ŠTĚRKODRŤ 0/63	ŠD B	0,15 m	ČSN 73 6126–1	
CELKEM		0,39 m		
ZHUTNĚNÁ ZEMNÍ PLAŇ Edef,2=30MPa				
VÝMĚNA PODLOŽÍ				
ŠTĚRKODRŤ 0/63	ŠD B	0,30 m		
SEPARAČNÍ NETKANÁ GEOTEXILIE 300g/m ²				
CELKEM		0,69 m		

zakázka: Sjezd z pozemku č. 1207/3 na ul. Oderská,
k.ú. Starý Bohumín

objednatel: Město Bohumín
Masarykova 158
735 81, Bohumín

vypracoval: Ing. Miroslav Knápek

Tel.: 724 798 028
www.projektant-dopravnich-staveb.cz

stupeň: P
datum: 02/2024
formát: 2xA4

název výkresu:

Vzorové řezy sjezdem

měřítko: 1:60
archivní číslo:

S2401–04