

SOUHLAS SE STAVEBNÍM ZÁMĚREM:

1279

ING. DAVID HÁJEK, POLNÍ 115, BOHUMÍN - SKŘEČOŇ, 735 31, NAR.....

14.5.1967

PODPIS:.....


hjd

SO 101 CHODNÍK S PŘECHODEM

SO 101 CHODNÍK S PŘECHODEM

NOVÉ PLOCHY :

CHODNÍK
RELIÉRNÍ DLAŽBA
AUTOBUSOVÁ ZASTÁVKA,
OSTRÚVEK
SCHODIŠTĚ
OPRAVA ASF.VOZOVKY
TERÉNNÍ ÚPRAVY

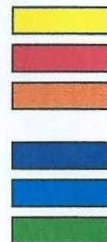


NOVÉ SÍTĚ:

ZATRUBNĚNÍ PŘÍKOPU
DRENÁŽNÍ POTRUBÍ
NADZEMNÍ PŘÍPOJENÍ NN





STÁVAJÍCÍ SÍTĚ:

NTL PLYNOVOD PE
PODZEMNÍ VEDENÍ OPTICKÉHO KABELU
VEŘEJNÉ OSVĚTLENÍ
VODOVOD A PŘÍPOJKY
NADZEMNÍ VEDENÍ NN
SPLAŠKOVÁ KANALIZACE

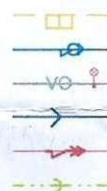

VLEČNÉ KŘIVKY:

PROVĚŘEN PRŮJEZD VOZIDEL
2 NÁPRAVOVÝ VŮZ (ODVOZ ODPADU)

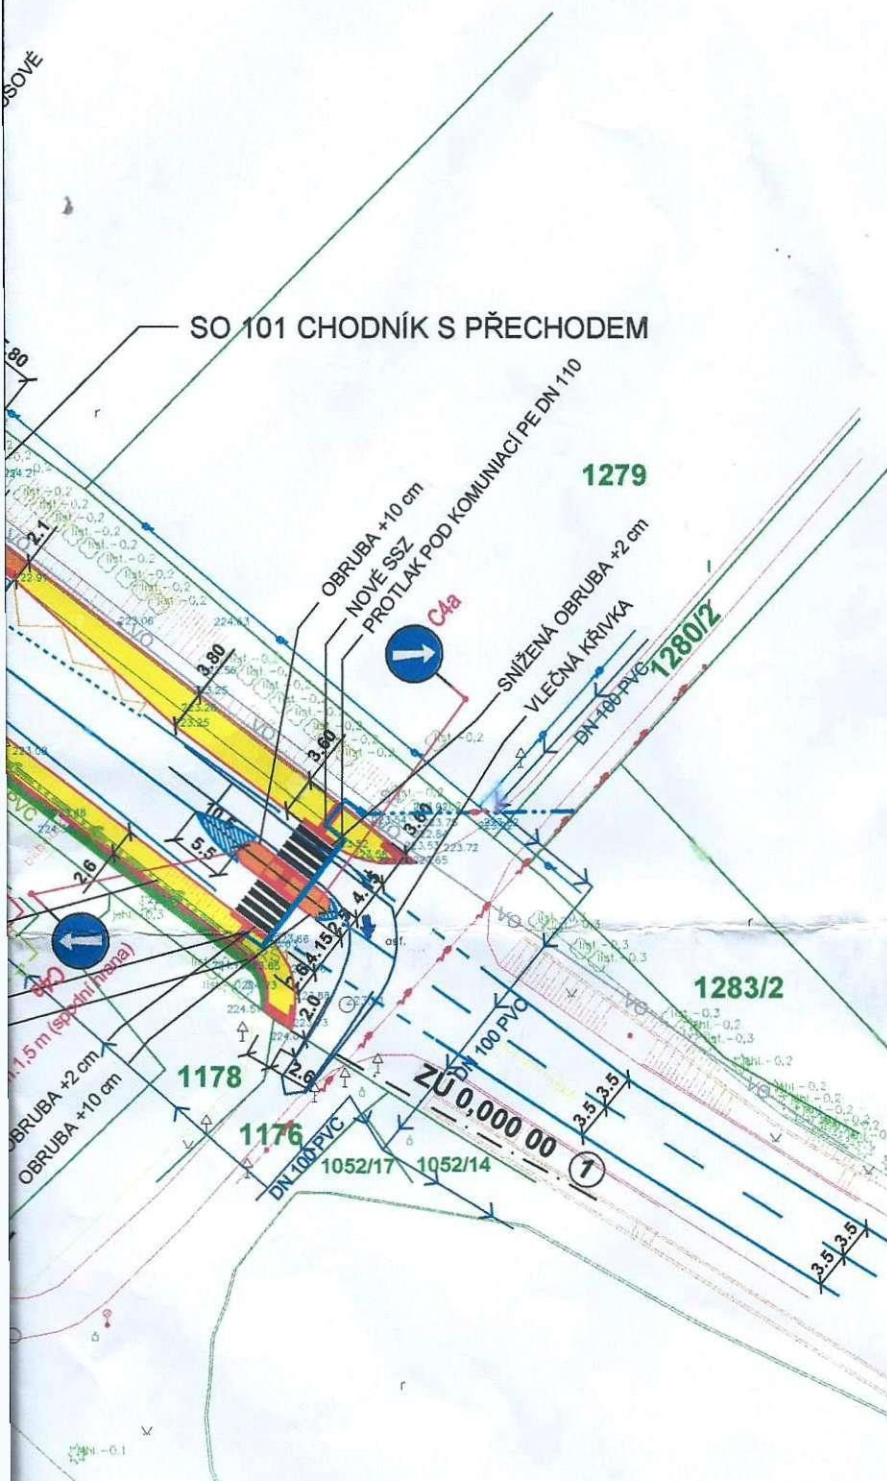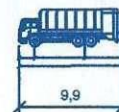

DOKUMENTACE PRO SPOLEČNÉ POVOLENÍ STAVBY
SOUŘADNICOVÝ SYSTÉM S-JTSK, VÝŠKOVÝ SYSTÉM BALT p.v.

VYPRACOVAL	ZODP.PROJEKTANT	ŠNAPKA SLUŽBY S.R.O. HŘBITOVNÍ 651/8 TĚRLICKO	
ING. IVAN ŠNAPKA	ING. JIŘÍ BUREŠ		
KATASTR: SKŘEČOŇ	PARC.Č. 2414 A PŘILEHLÉ		
INVESTOR: MĚSTO BOHUMÍN, MASARYKOVA 158, BOHUMÍN, 735 81		DATUM	07/2018
STAVBA: PŘECHOD PRO CHODCE, KŘIŽOVATKA SIL.Č. I/67 + UL. POLNÍ		FORMÁT	A2
		MĚŘITKO	1:500
SO 101 CHODNÍK SITUACE - PŮDORYS		ČÍSLO VÝKRESU	D.1.01