


SITUACE ZOV

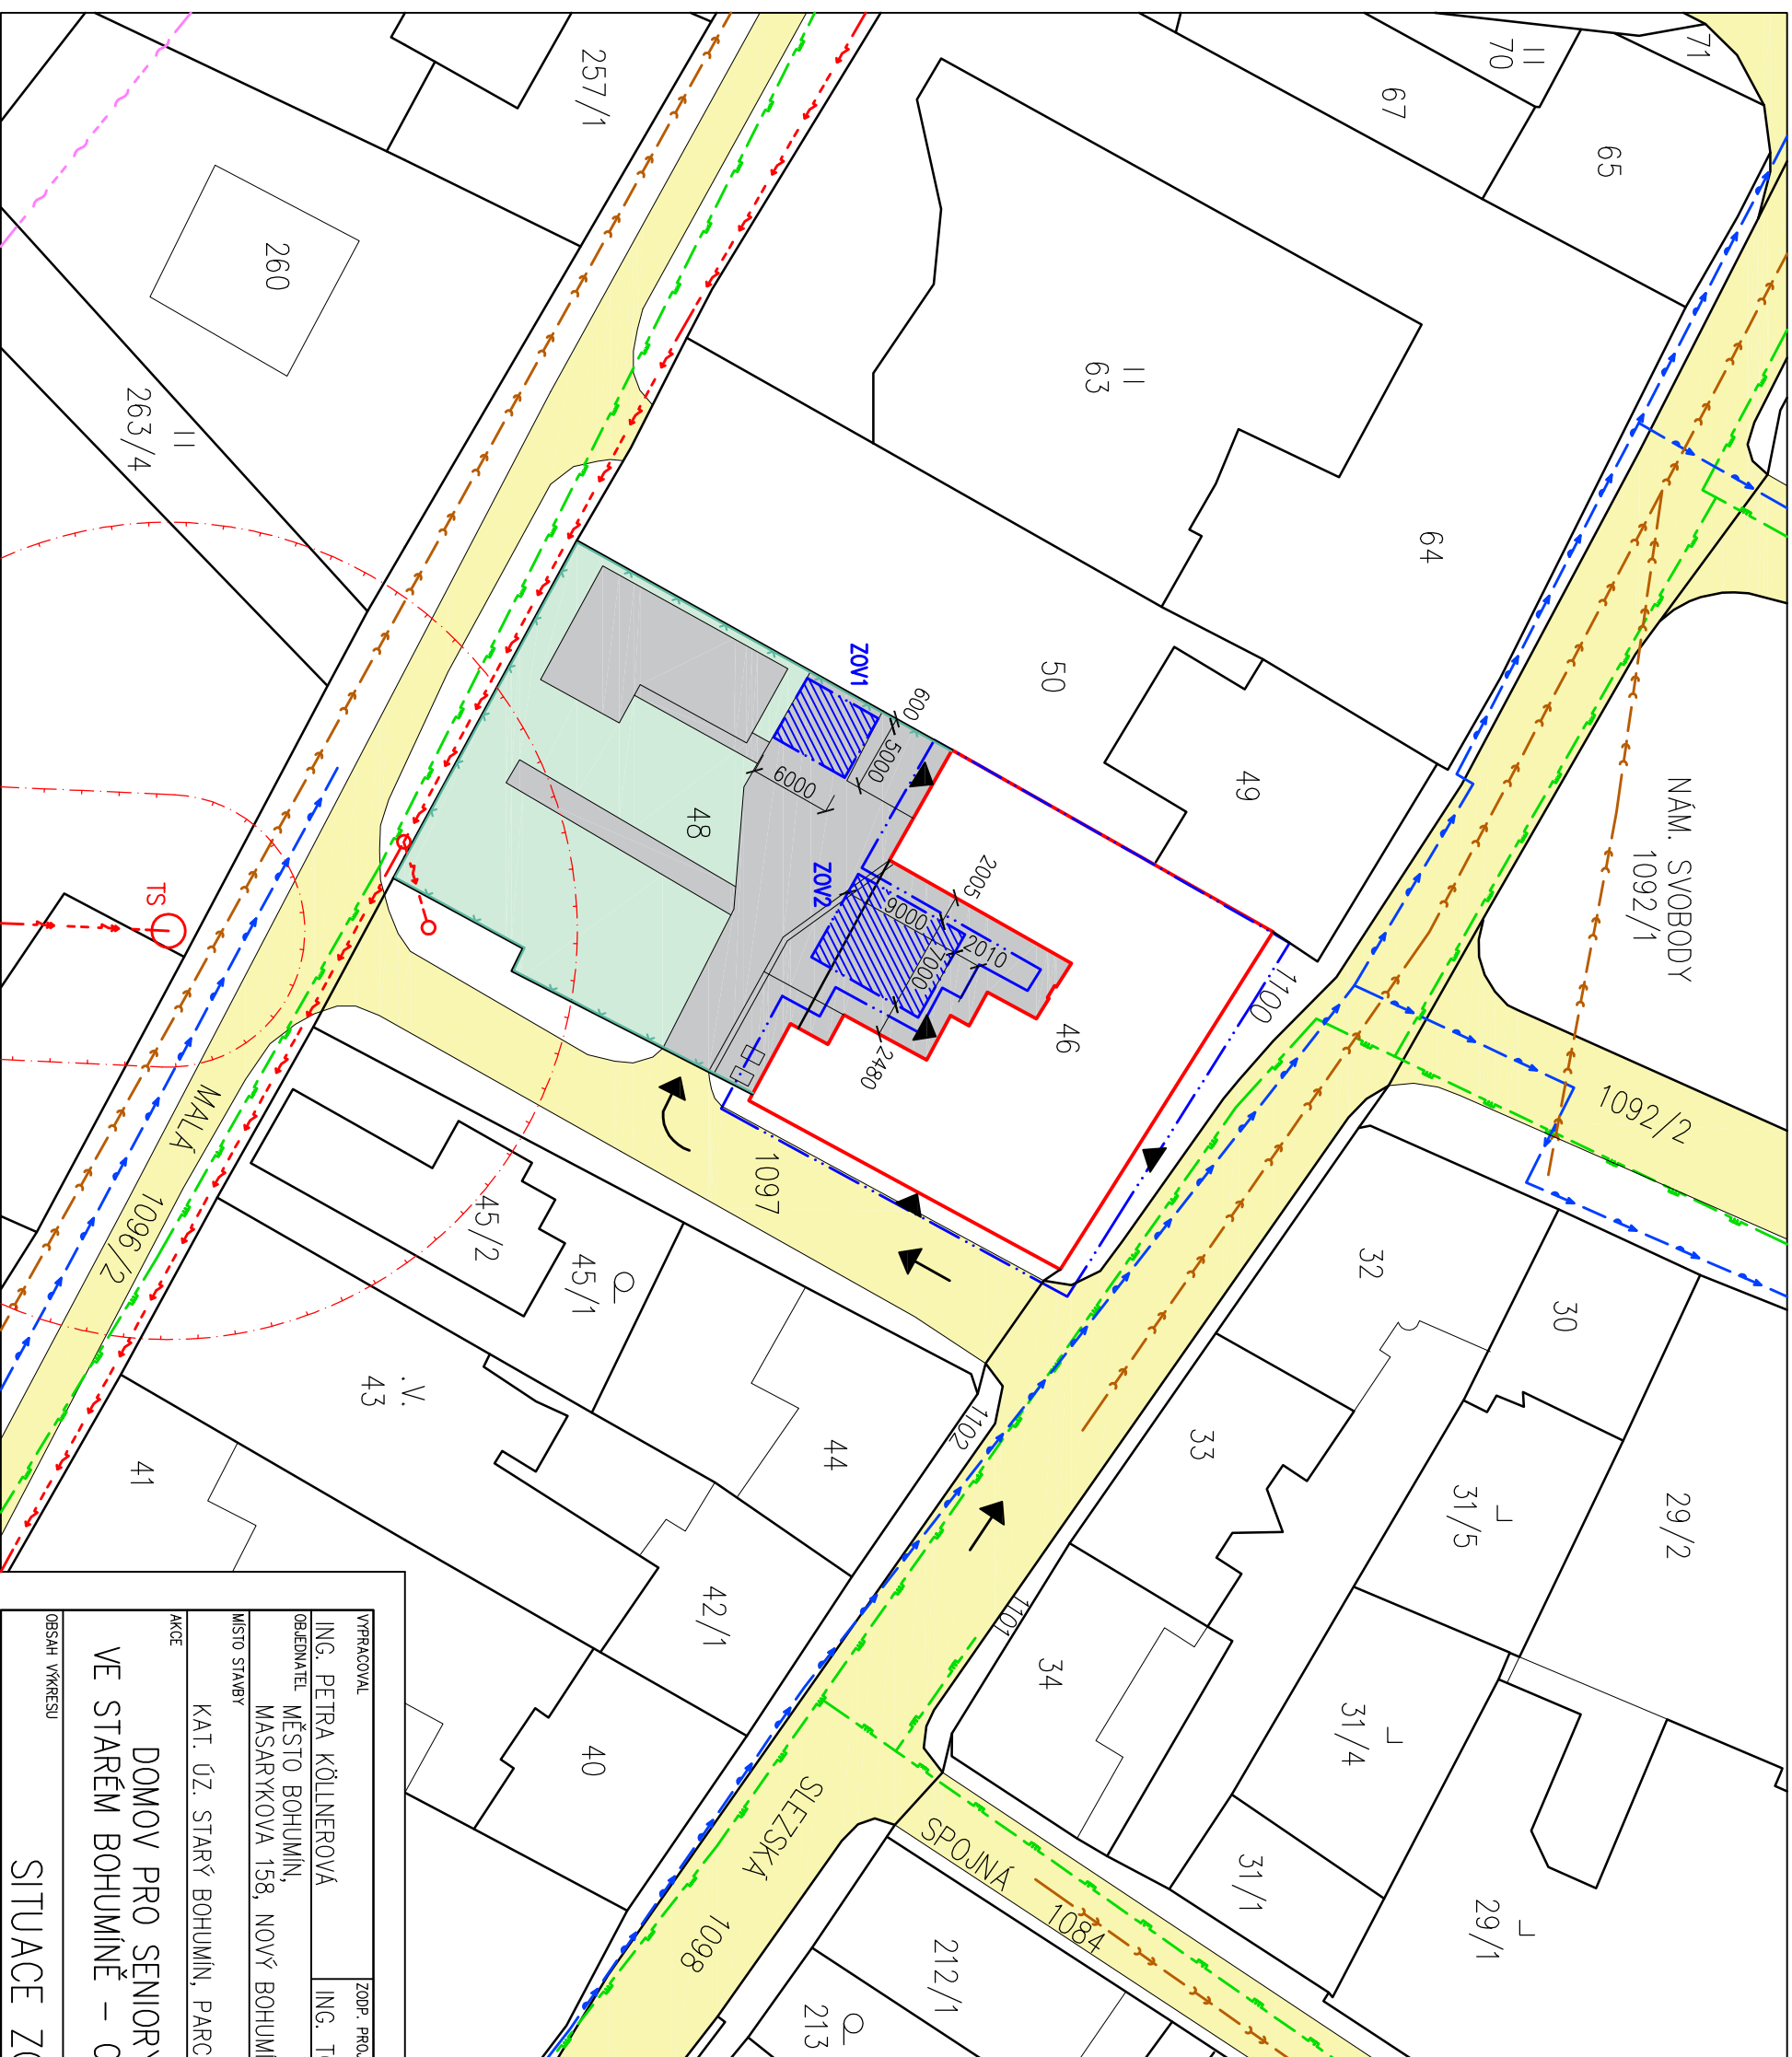








LEGENDA

- The diagram shows a building layout with the following rooms and areas:


 - NAVRHOVANÝ OBJEKT (Proposed Object) - Red outline
 - MANIPULAČNÍ PLOCHY NA POZEMKU (Manipulation Areas on the Plot) - Grey fill
 - TRAVNATÉ PLOCHY NA POZEMKU (Grass Areas on the Plot) - Light green fill
 - MÍSTNÍ KOMUNIKACE (Local Communication) - Yellow fill
 - VSTUP DO OBJEKTU (Entrance to the Object) - Black arrow pointing right
 - OPLOČENÍ DRÁTĚNÉ (Wired Fencing) - Green line with 'x' marks
 - PŘÍJEZD NA STAVENIŠTĚ Z ULICE SLEZSKÁ (Arrival at the site from Slezská Street) - Black arrow pointing right
 - HRANICE STAVENIŠTĚ, PLOCHA VEDENÁ cca 1,5m OD OBJEKTU (parc.č. 46, 48, 1100, 1097), cca 809,8 m² (Site boundary, area led approx. 1.5m from the object (parc. no. 46, 48, 1100, 1097), approx. 809.8 m²) - Blue dashed line
 - HRANICE ZAŘÍZENÍ STAVENIŠTĚ, ZOVÍ 30 m² (na parc.č. 48)+ ZOVÍ 63 m² (na parc.č. 46,48) (Site boundary of the facility, ZOVÍ 30 m² (on parc. no. 48)+ ZOVÍ 63 m² (on parc. no. 46,48)) - Blue hatched area

LEGENDA INŽENÝR. SÍTÍ

-  VENKOVNÍ VEDENÍ VN 110kV
 VENKOVNÍ VEDENÍ NN
 STŘEDOTLAKÝ PLYNOVOD
 VODOVODNÍ ŘÁD
 KANALIZACE SPLAŠKOVÁ
 TRASA RÁDIOVÉHO SMĚROVÉHO SPOJE
 ELEKTRICKÁ STANICE TRANSFORMAČNÍ

POZNÁMKA

VEŠKERY ZÁBOR STAVENIŠTĚ JE DOČASNÝ, DO DOBY DOKONČENÍ STAVBY. STAVENIŠTĚ ZAUJÍMÁ MANIPULAČNÍ ZPEVNĚNOU PLOCHU I PLOCHU TRAVNATOU. PO DOKONČENÍ STAVBY BUDE POZEMEK UVEDEN DO PŮVODNÍHO STAVU, TRAVNATÉ PLOCHY BUDOU OSETE TRAVNÍ SMĚSÍ.

VYPRACOVANÁ		ZODP. PROJEKTANT	
ING. PETRA KÖLLNEROVÁ		ING. TOMÁŠ PACOLA	
OBJEDNATEL MĚSTO BOHUMÍN, MASARYKOVA 158, NOVÝ BOHUMÍN, 735 81 BOHUMÍN			
<div><p>BENUITA PRO s.r.o. Okružní 998, Otava – Lutyň IČ: 05643546</p></div>			
MÍSTO STAVBY		FORMAT	
KAT. ÚZ. STARÝ BOHUMÍN, PARC. Č. 46		A3	
AKCE		DATUM	
DOMOV PRO SENIORY CESTMĚNA VE STARÉM BOHUMÍNĚ – OPRAVA STŘECHY		ZÁŘÍ 2021	
		ÚČEL	
		DPS	
OBSAH VÝKRESU		MĚRITKO	
		1:500	
		C.04	