


ŘEZ C-C'

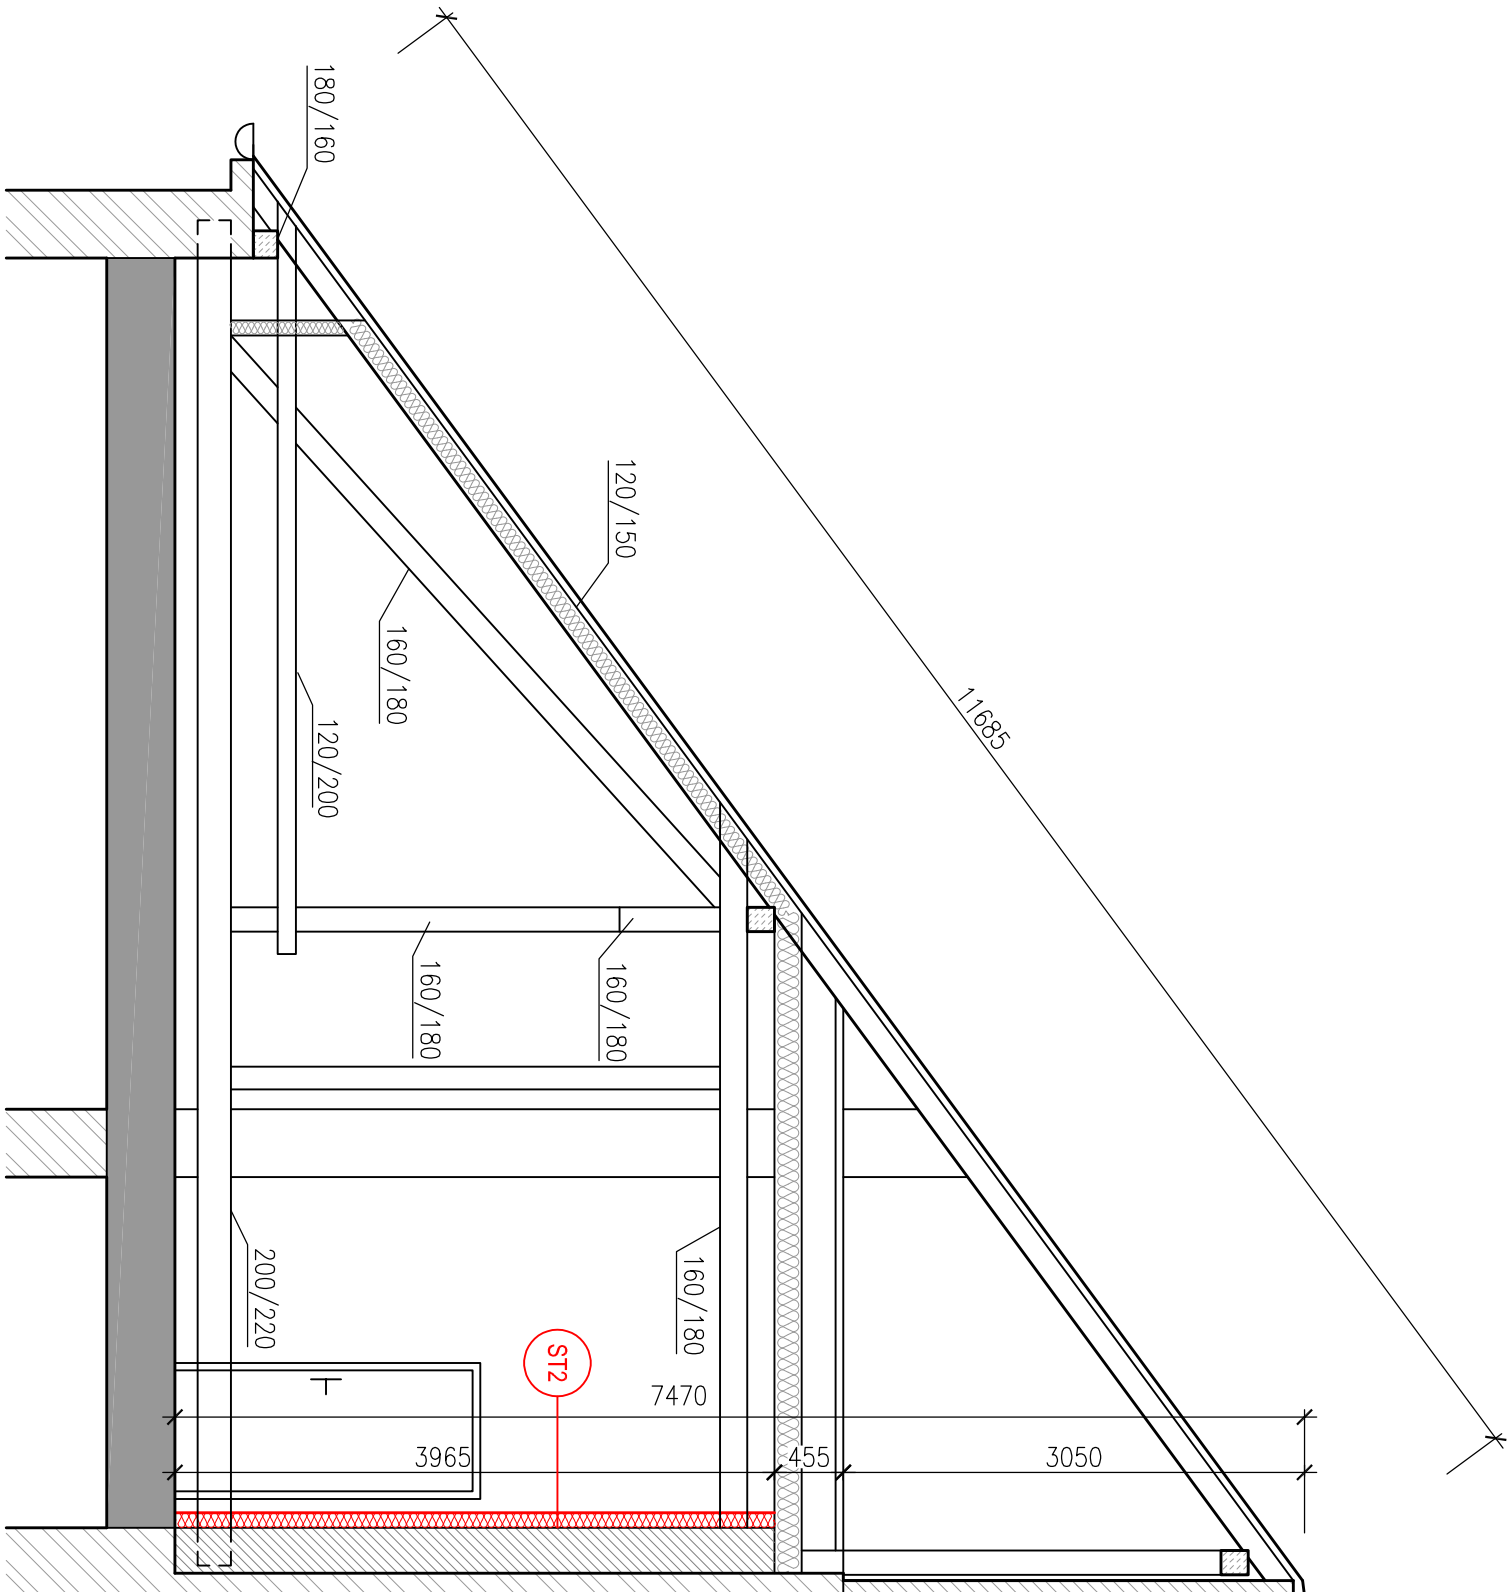

SKLADBY KONSTRUKCÍ NOVÝ STAV

- OMÍTKA
- LEPIČÍ A STĚRKOVACÍ TMEL + PERLINKA
- TEPELNÁ IZOLACE – MINERÁLNÍ VATA TL. 100 MM
- LEPIČÍ MALTA PRO ETICS TL. 10 MM
- STÁVAJÍCÍ OMÍTKA
- STÁVAJÍCÍ DOZDÍVKA Z TVÁRNIC YTONG
- STÁVAJÍCÍ NOSNÉ ZDIVO



TEPELNÁ IZOLACE MINERÁLNÍ VATA TL. 100mm

VYPRACOVAL		ZODP. PROJEKTANT	
ING. PETRA KÖLLNEROVÁ		ING. TOMAŠ PACOLA	
OBJEDNATEL		MĚSTO BOHUMÍN,	
MASARYKOVA 158, NOVÝ BOHUMÍN, 735 81 BOHUMÍN			
MÍSTO STAVBY		FORMÁT	
KAT. ÚZ. STARÝ BOHUMÍN, PARC. Č. 46		A3	
AKCE		DATUM	
DOMOV PRO SENIORY ČESMÍNA		BŘEZEN 2024	
VE STARÉM BOHUMÍNĚ – ZATEPLENÍ PŮDY		ÚČEL	
		–	
OBSAH VÝKRESU		MĚŘÍTKO	Č. VÝKRESU
ŘEZ C–C'		1:50	D.05



BENUITA PRO s.r.o.
Okružní 988, Otava – Lužný
IČ: 05643546