
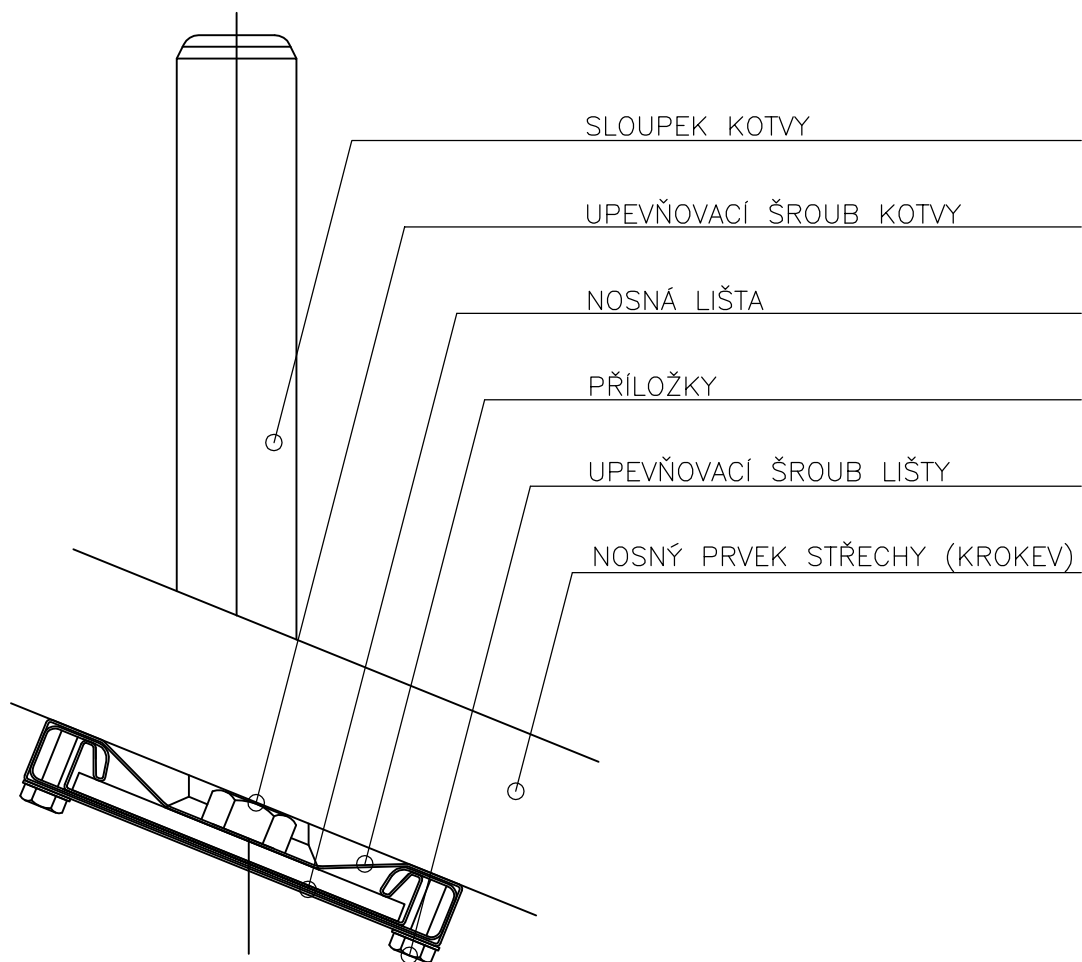



KOTVICÍ ZAŘÍZENÍ TYPU A/C DLE ČSN EN 795

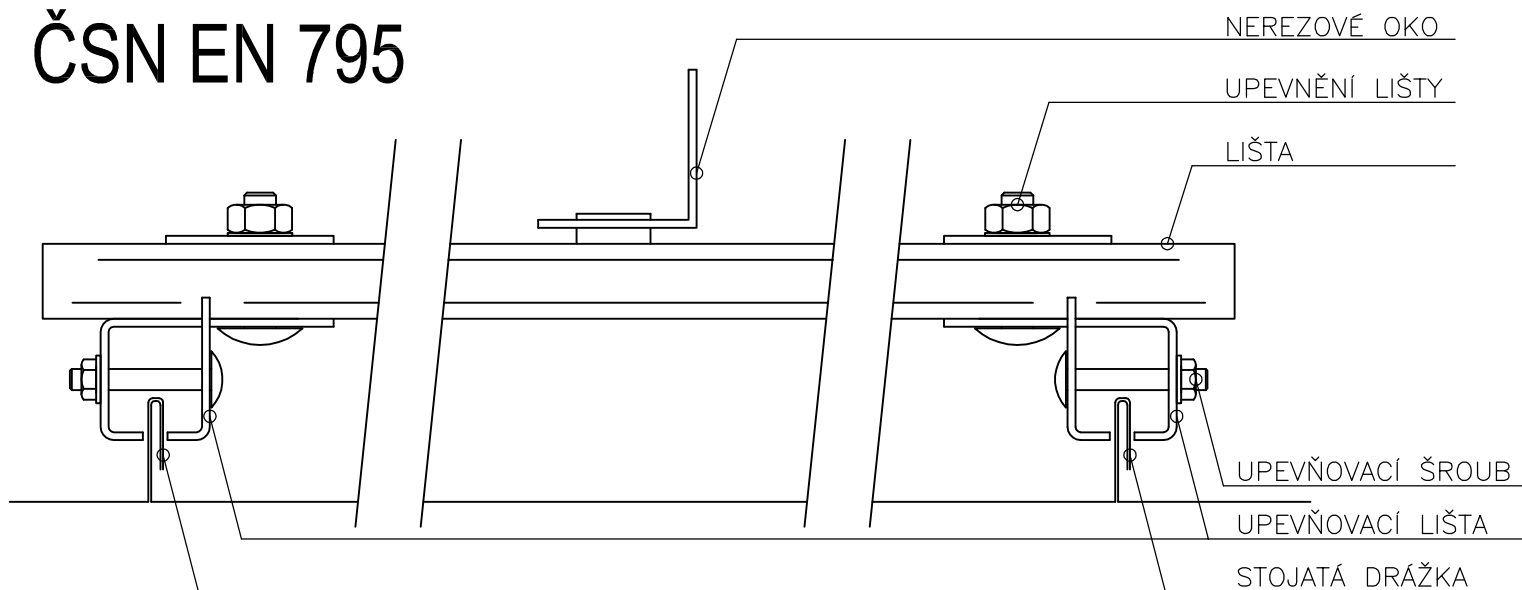

VYPRACOVAL		ZODP. PROJEKTANT		<div><div>BENUTA PRO s.r.o. Okružní 988, Orlová – Lutyně IČ: 05643546</div></div>	
ING. PETRA KÖLLNEROVÁ		ING. TOMÁŠ PACOLA			
OBJEDNATEL				FORMÁT	
MĚSTO BOHUMÍN, MASARYKOVA 158, NOVÝ BOHUMÍN, 735 81 BOHUMÍN					
MÍSTO STAVBY				A4	
KAT. ÚZ. STARÝ BOHUMÍN, PARC. Č. 46				DATUM	
AKCE				ZÁŘÍ 2021	
				ÚČEL	
DOMOV PRO SENIORY CISMÍNA VE STARÉM BOHUMÍNĚ – OPRAVA STŘECHY				DPS	
OBSAH VÝKRESU				MĚŘÍTKO	
KOTVICÍ ZABEZPEČOVACÍ ZAŘÍZENÍ				Č. VÝKRESU	
				1:50	
				D.07	