


# KOORDINAČNÍ SITUAČNÍ VÝKRES

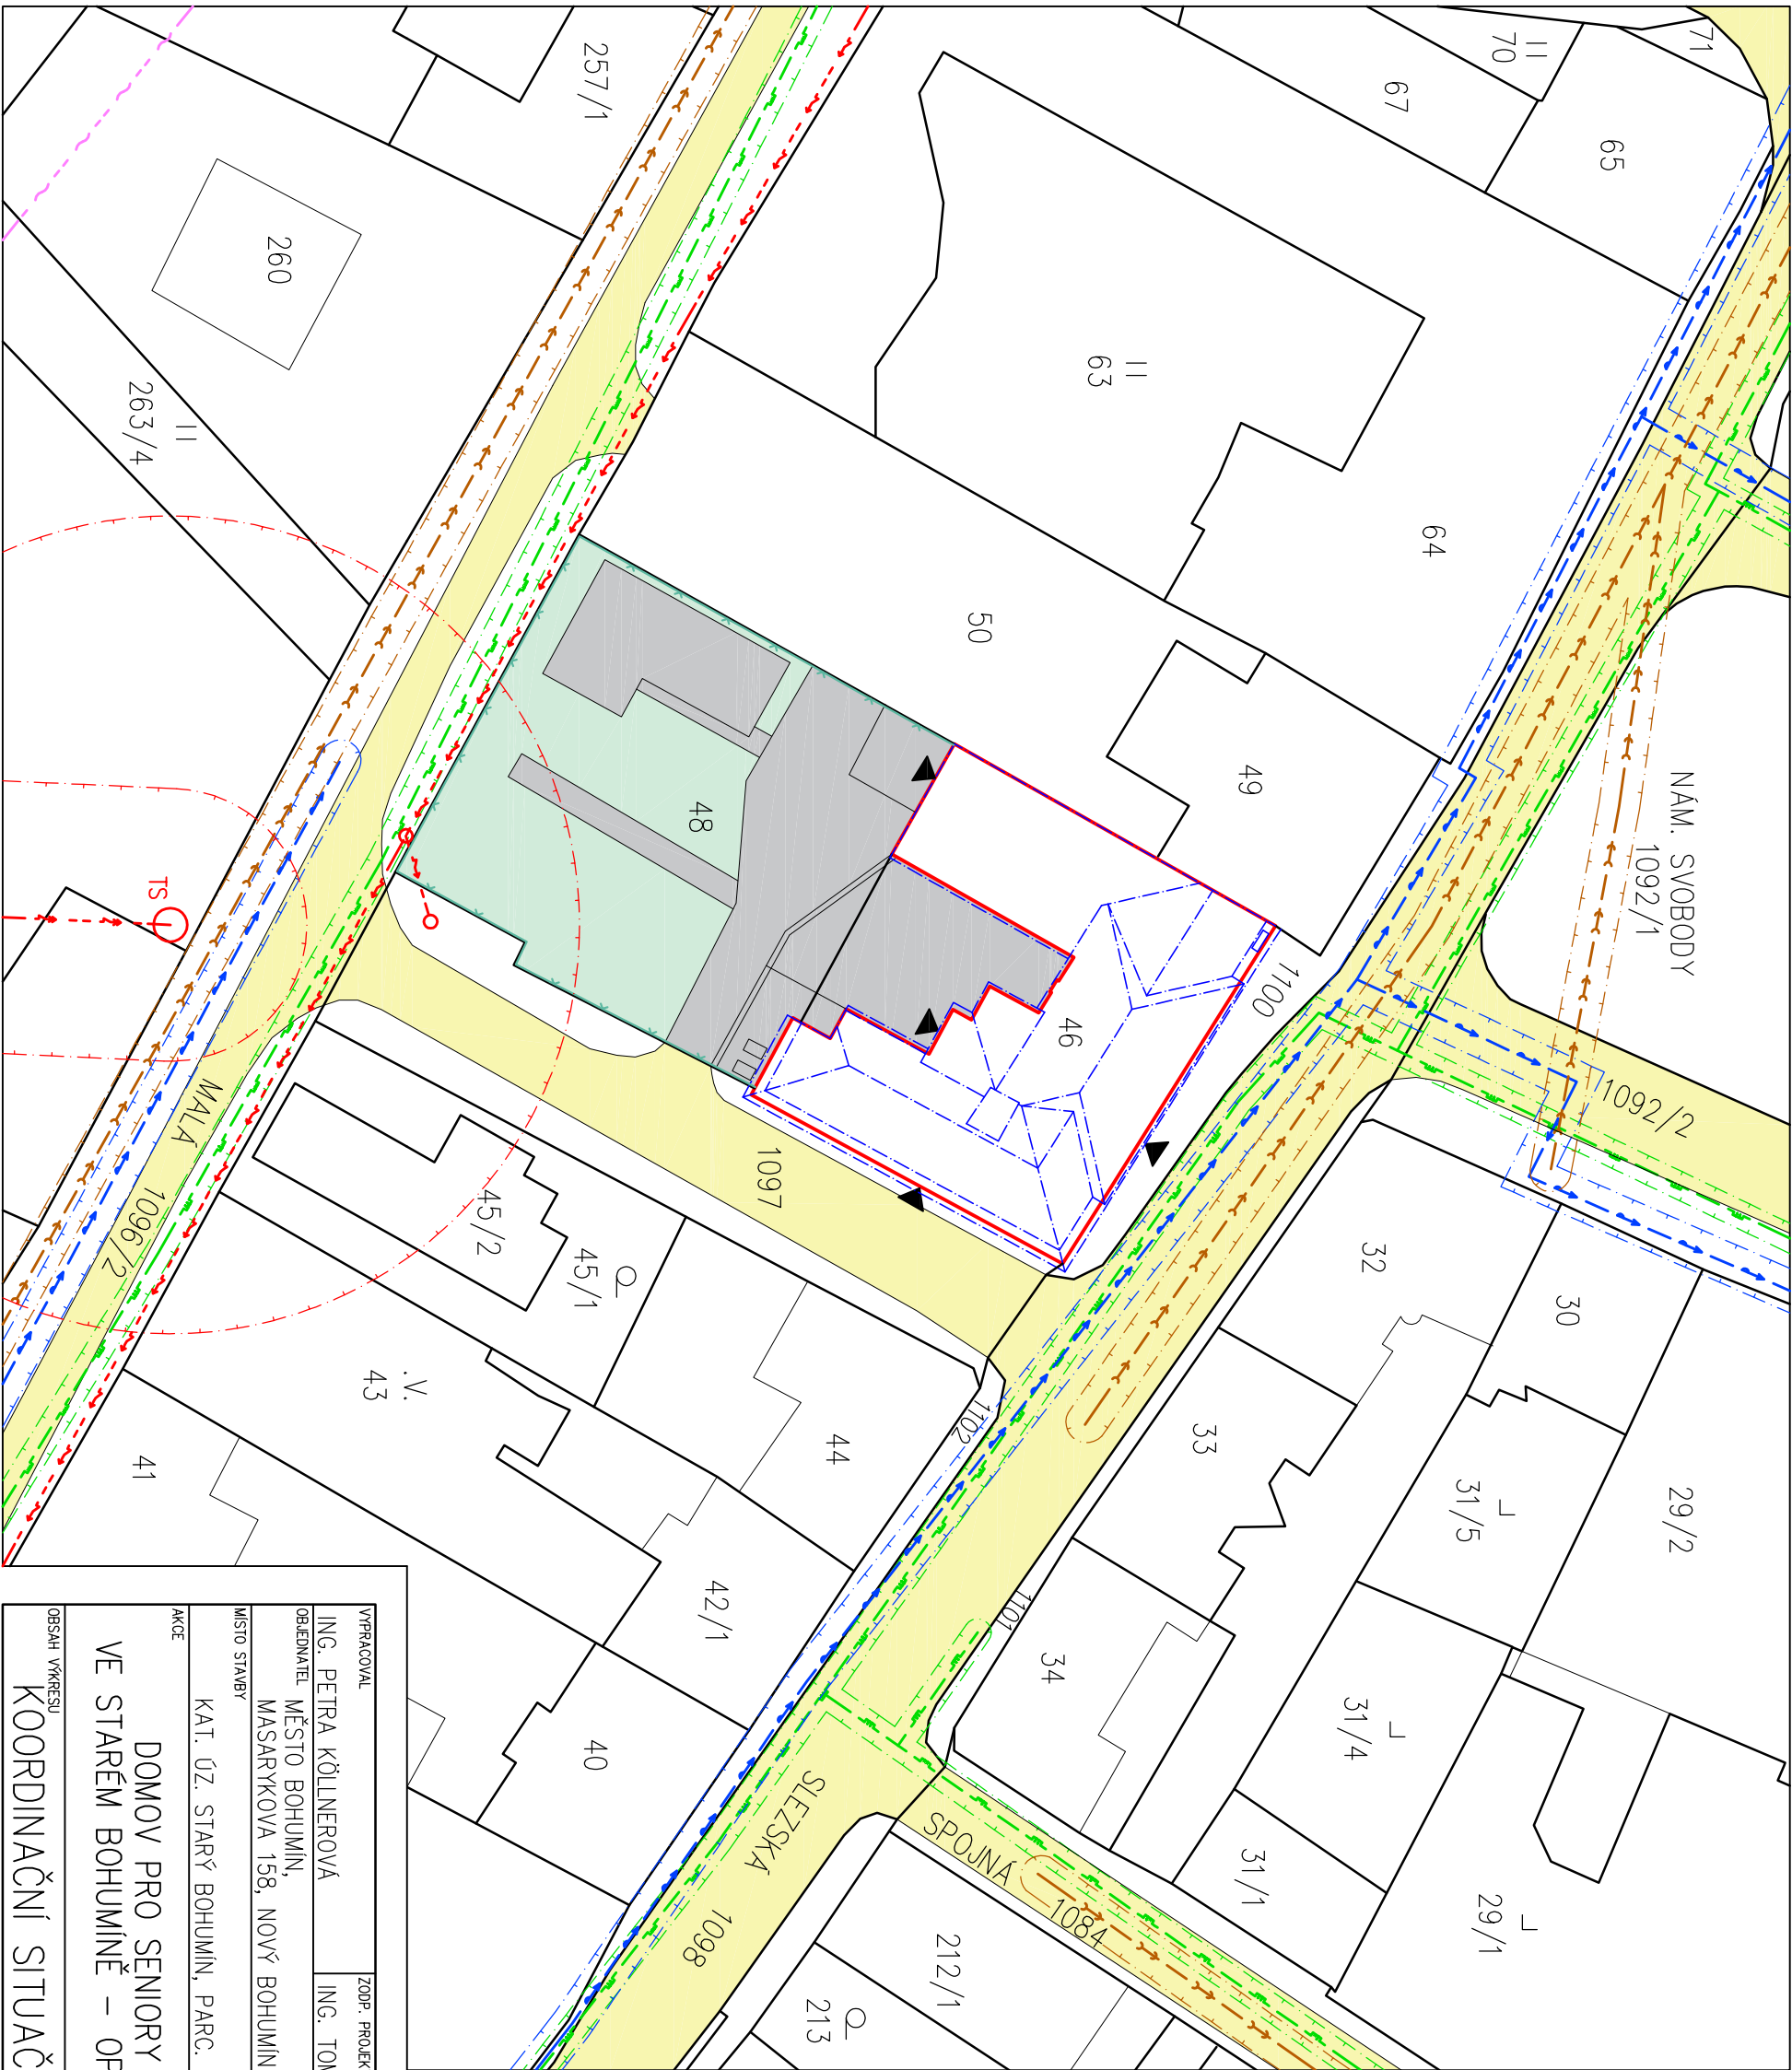

## LEGENDA

- NAVRHOVANÝ OBJEKT
- MANIPULAČNÍ PLOCHY NA POZEMKU
- TRAVNATÉ PLOCHY NA POZEMKU
- MÍSTNÍ KOMUNIKACE
- VSTUP DO OBJEKTU
- OPLOCENÍ DRÁTĚNÉ

## LEGENDA INŽENÝR. SÍTÍ

- VENKOVNÍ VEDENÍ VN 110kV
- VENKOVNÍ VEDENÍ NN
- STŘEDOTLAKÝ PLYNOVOD
- VODOVODNÍ ŘÁD
- KANALIZACE SPLAŠKOVÁ
- TRASA RADIOVÉHO SMĚROVÉHO SPOJE
- ELEKTRICKÁ STANICE TRANSFORMAČNÍ

## OCHRANNÁ PÁSMA SÍTÍ

- OCHRANNÉ PÁSMA TRANSFORMAČNÍ STANICE, 30m KOLEM STANICE
- OCHRANNÉ PÁSMA VENKOVNÍHO VEDENÍ VN, 10m PO STRANÁCH VEDENÍ
- OCHRANNÉ PÁSMA VODOVODNÍHO ŘÁDU, 1,5m PO STRANÁCH VEDENÍ
- OCHRANNÉ PÁSMA KANALIZAČNÍHO ŘÁDU, 1,5m PO STRANÁCH VEDENÍ
- OCHRANNÉ PÁSMA STŘEDOTLAKÉHO PLYNOVODU, 1,0m PO STRANÁCH VEDENÍ

## POZNÁMKA

- PLOCHA PARCELY 46: 785 m<sup>2</sup>
- PLOCHA PARCELY 48: 925 m<sup>2</sup>
- PLOCHA STŘECHY OBJEKTU: 1025,6 m<sup>2</sup>

VYPRACOVAL		ZODP. PROJEKTANT	
ING. PETRA KÖLLNEROVÁ		ING. TOMAŠ PACOLA	
OBJEDNATEL MĚSTO BOHUMÍN, MASARYKOVA 158, NOVÝ BOHUMÍN, 735 81 BOHUMÍN			
MÍSTO STAVBY		FORMAT	
KAT. ÚZ. STARÝ BOHUMÍN, PARC. Č. 46		A3	
AKCE		DATUM	
DOMOV PRO SENIORY CESTMÍNA VE STARÉM BOHUMÍNĚ – OPRAVA STŘECHY		ZÁŘÍ 2021	
OBSAH VÝKRESU		ÚČEL	
KOORDINAČNÍ SITUAČNÍ VÝKRES		DPS	
MĚŘÍTKO		Č. VÝKRESU	
1:500		C.02	