
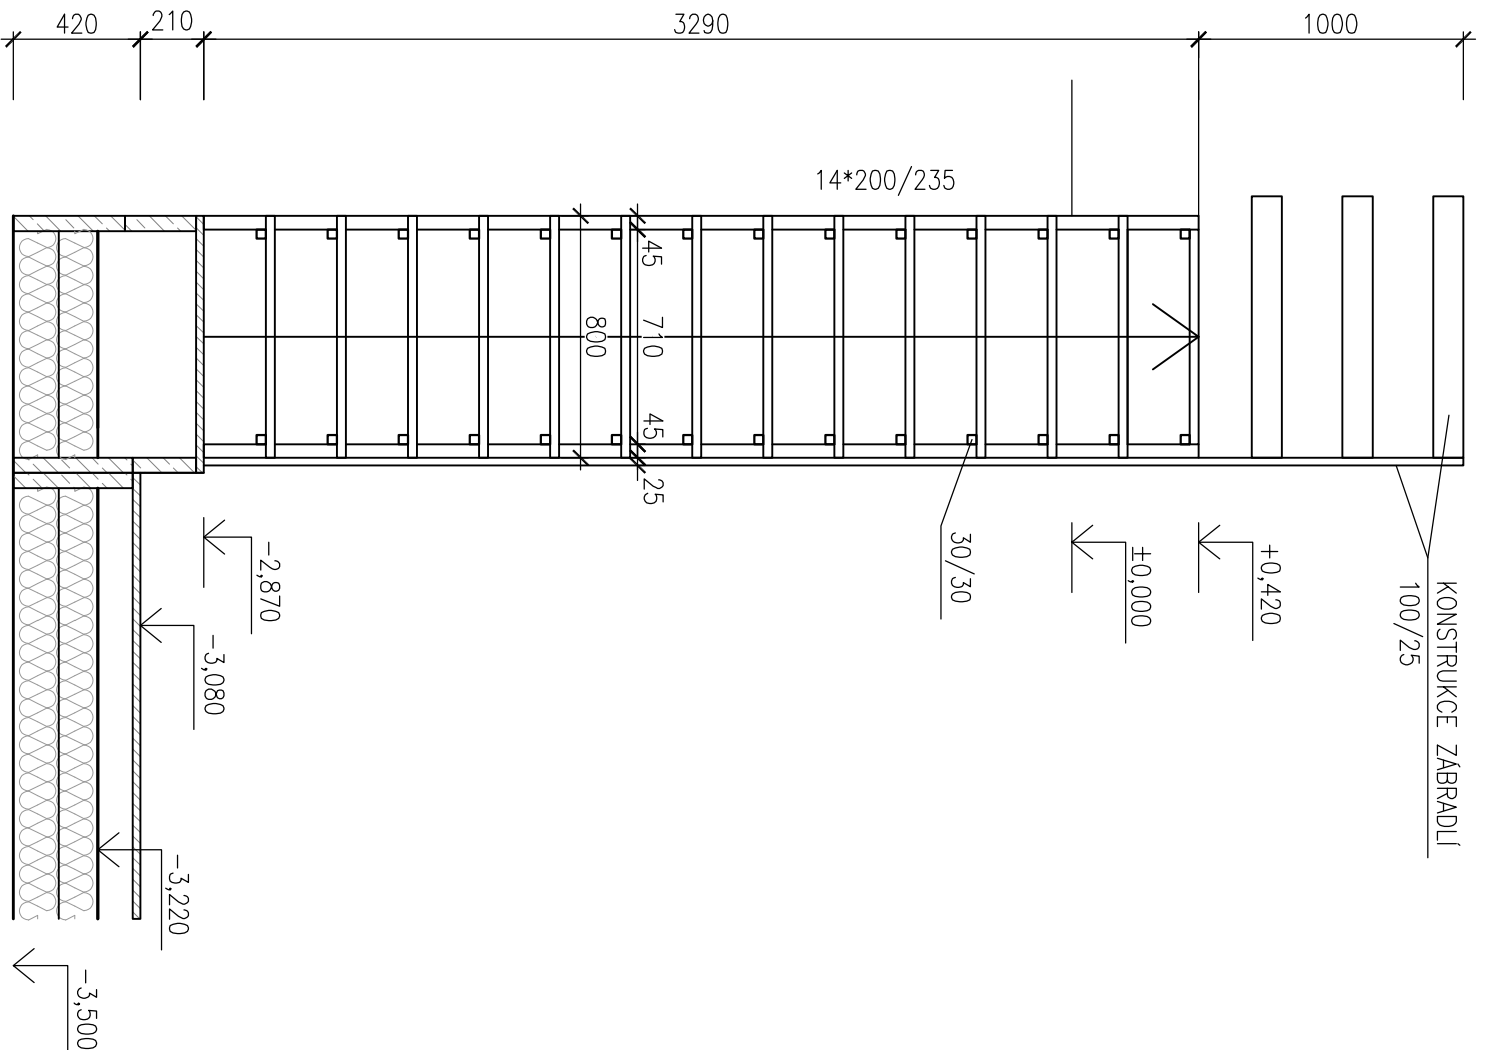


VÝKRES SCHODIŠTĚ

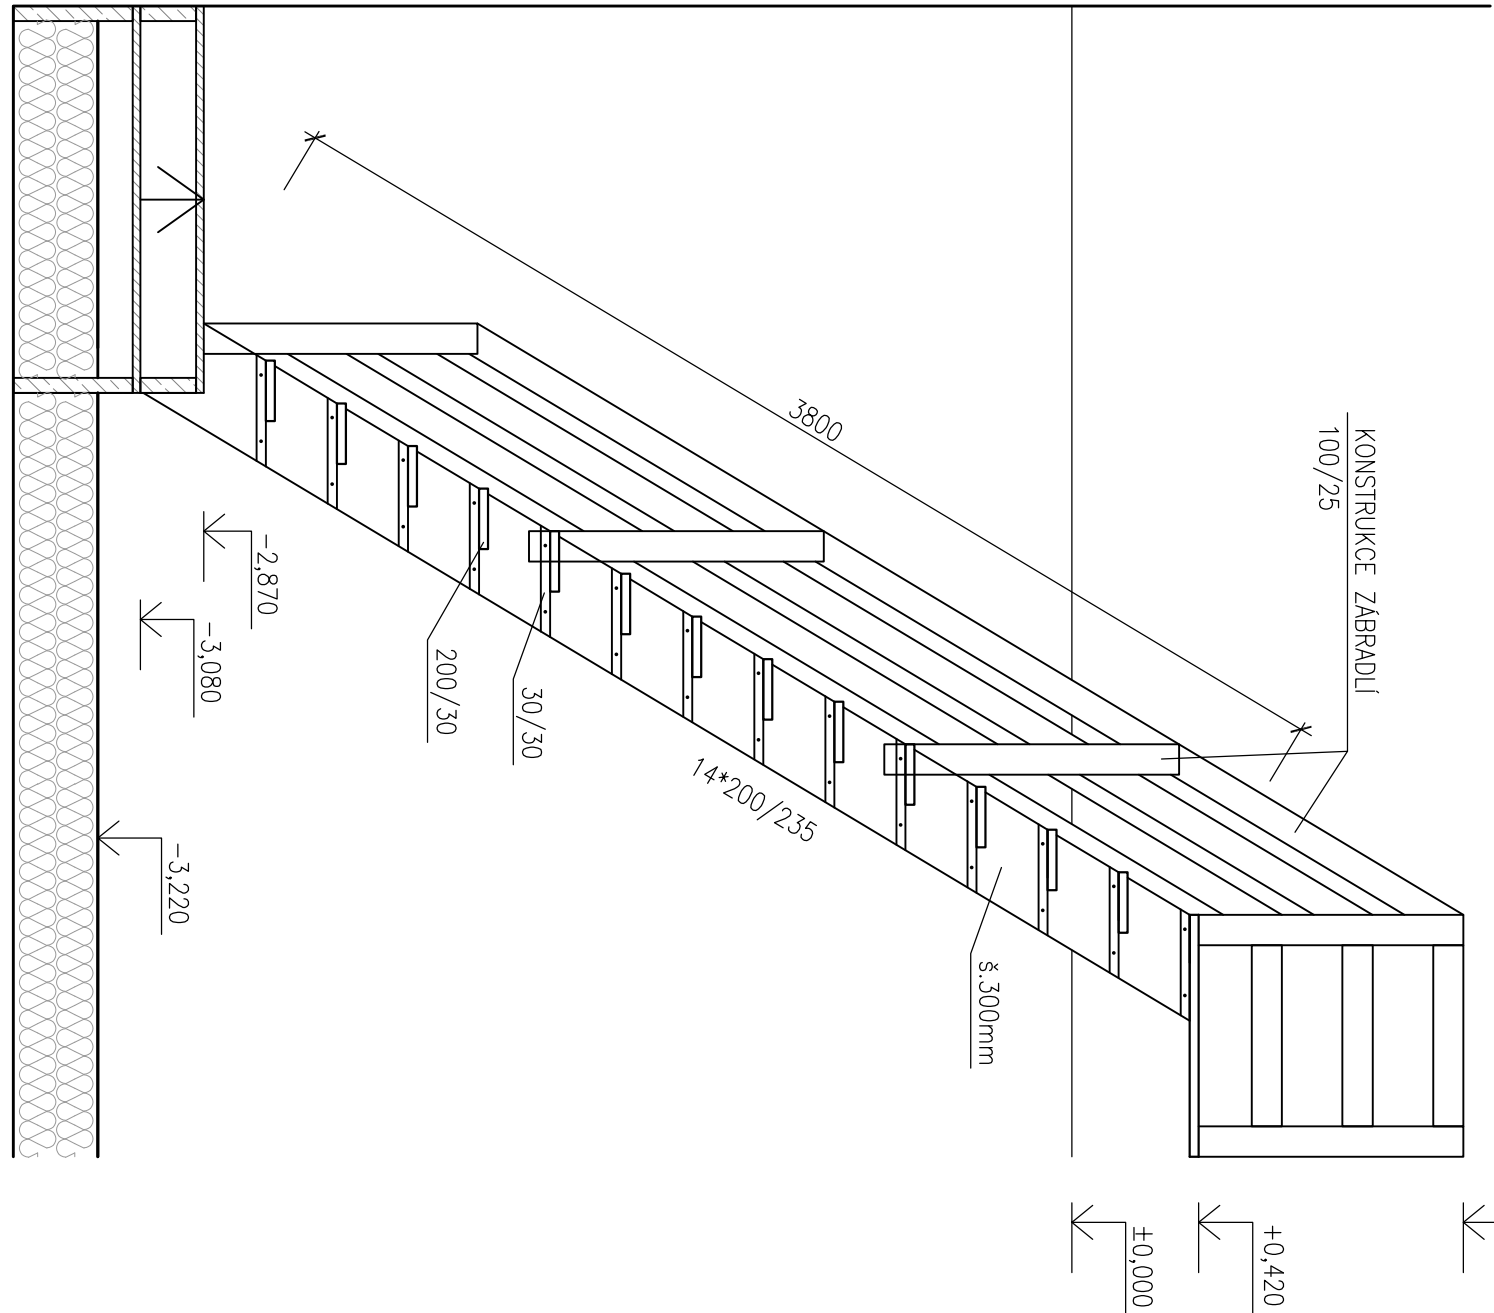

VYPRACOVAL		ZODP. PROJEKTANT	
ING. PETRA KÖLLNEROVÁ		ING. TOMÁŠ PACOLA	
OBJEDNATEL		MĚSTO BOHUMÍN,	
MASARYKOVA 158, NOVÝ BOHUMÍN, 735 81 BOHUMÍN			
MÍSTO STAVBY		FORMÁT	
KAT. ÚZ. STARÝ BOHUMÍN, PARC. Č. 46		A3	
AKCE		DATUM	
DOMOV PRO SENIORY ČESMÍNA		BŘEZEN 2024	
VE STARÉM BOHUMÍNĚ – ZATEPLENÍ PŮDY		ÚČEL	
		-	
OBSAH VÝKRESU		MĚŘÍTKO	
VÝKRES SCHODIŠTĚ		1:25	
		Č. VÝKRESU	
		D.07	