


ŘEZ OPLOCENÍM A POHLED V KM 0,240 00:

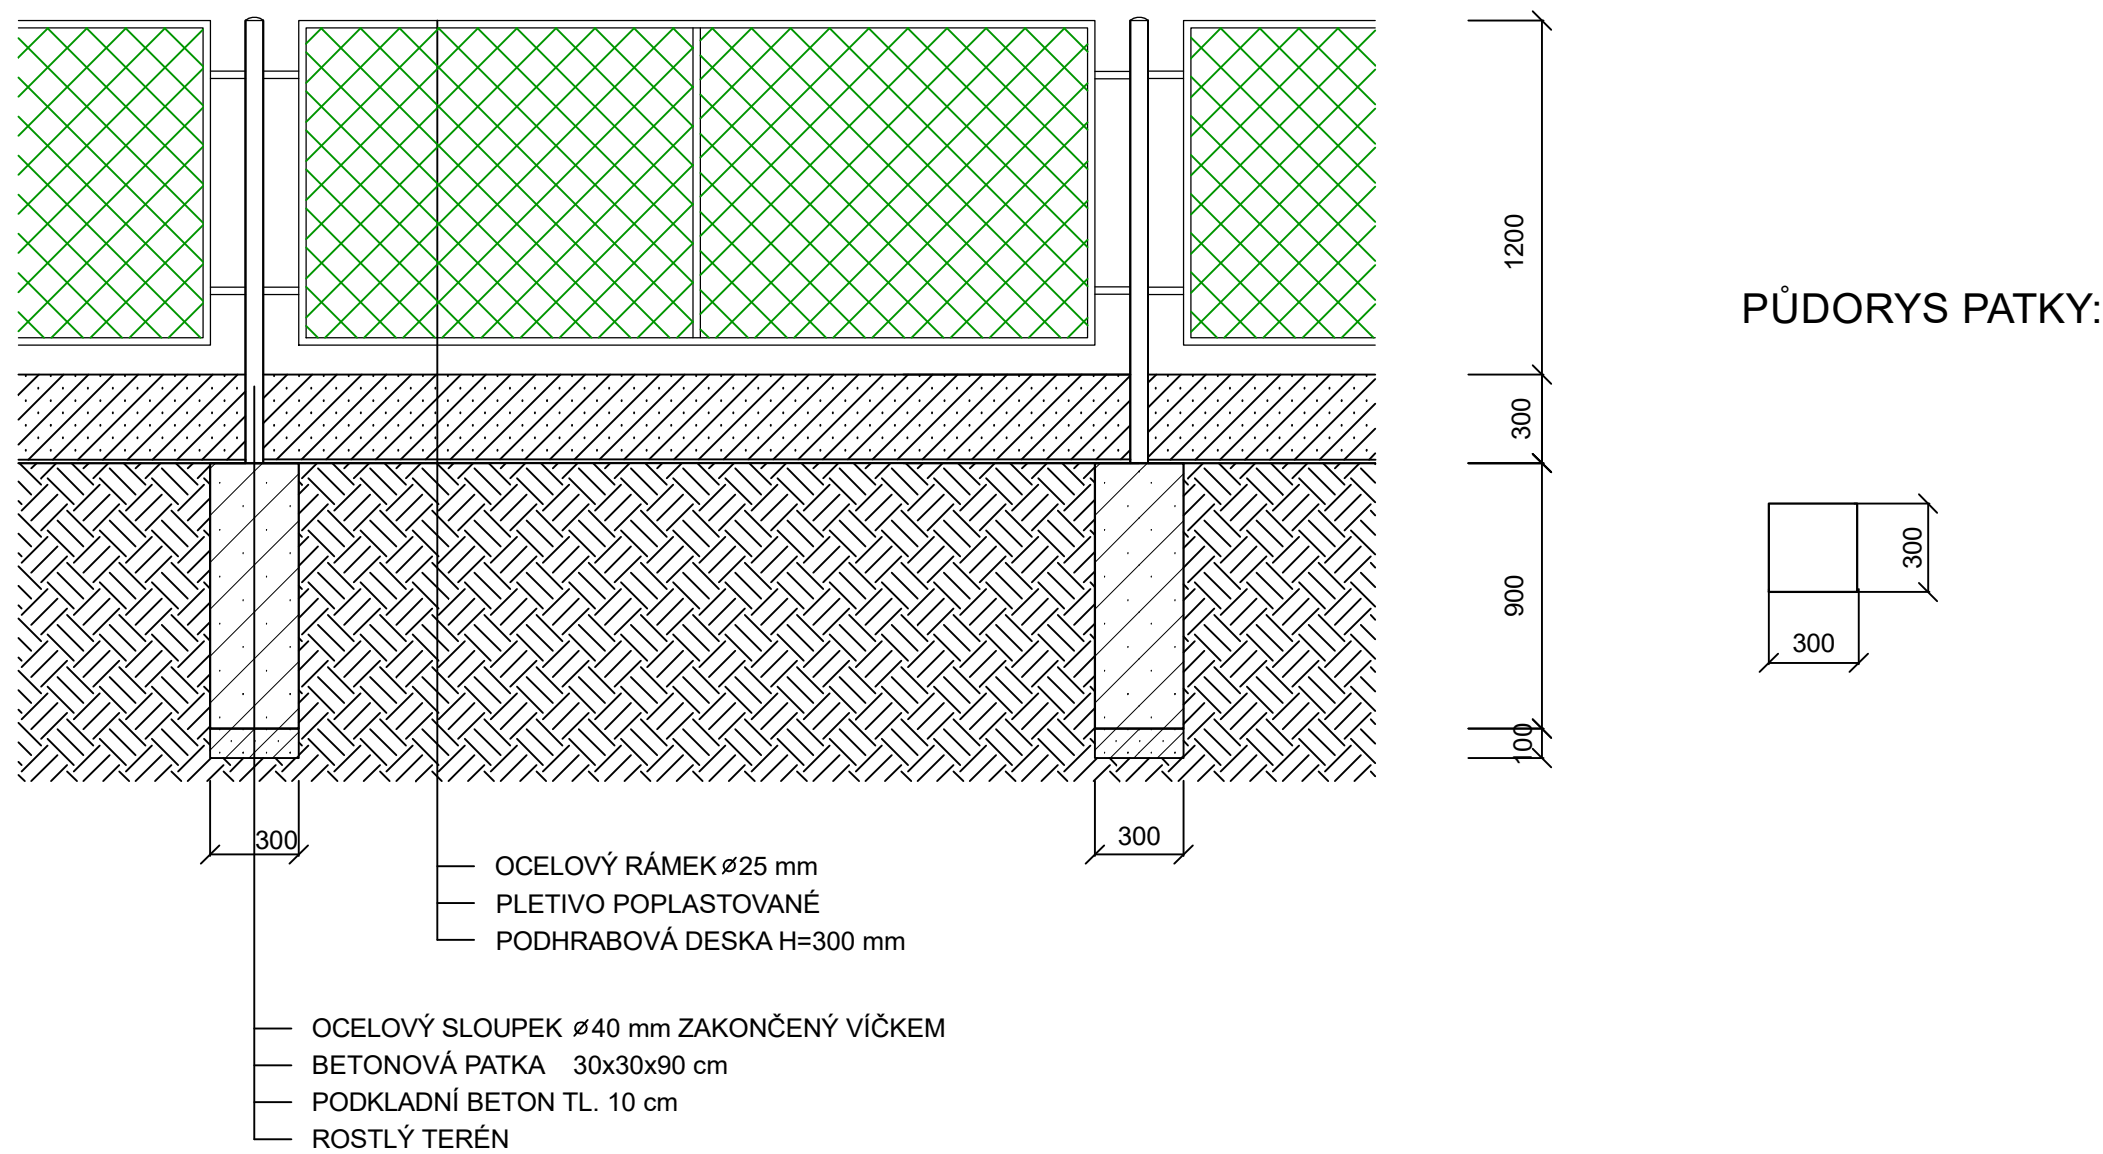

POZNÁMKA:

- SLOUPKY UMÍSTIT MIMO TECHNICKOU INFRASTRUKTURU A PŘÍPOJKY
- PLETIVO POPLASTOVANÉ V BARVĚ DLE DOHODY
- RÁMKY A SLOUPKY S DVOJNÁSOBNÝM SYNTETICKÝM NÁTĚREM
- BOČNÍ STRANY OPLOCENÍ NAPOJIT NA OPLOCENÍ STÁVAJÍCÍ

DOKUMENTACE PRO PROVÁDĚNÍ STAVBY
SOUŘADNICOVÝ SYSTÉM S-JTSK, VÝŠKOVÝ SYSTÉM BALT p.v.

| | | | |
|---|---------------------------|---|---------------|
| VYPRACOVAL | ZODP.PROJEKTANT | ŠNAPKA SLUŽBY S.R.O. HŘBITOVNÍ 651/8 TĚRLICKO | |
| ING. IVAN ŠNAPKA | ING. IVAN ŠNAPKA | | |
| KATASTR: SKŘEČOŇ | PARC.Č. 2418/3 A PŘILEHLÉ | | |
| INVESTOR: MĚSTO BOHUMÍN, MASARYKOVA 158, BOHUMÍN, 735 81 | | DATUM | 01/2024 |
| STAVBA: CHODNÍK PODÉL UL. OPLETALOVA, BOHUMÍN | | FORMÁT | A3 |
| | | MĚŘÍTKO | 1:50 |
| SO 101 CHODNÍK S ODVODNĚNÍM ŘEZ OPLOCENÍM A POHLED V KM 0,240 00 | | ČÍSLO VÝKRESU | D.1.21 |