



POHLED NA ZÁBRADLÍ

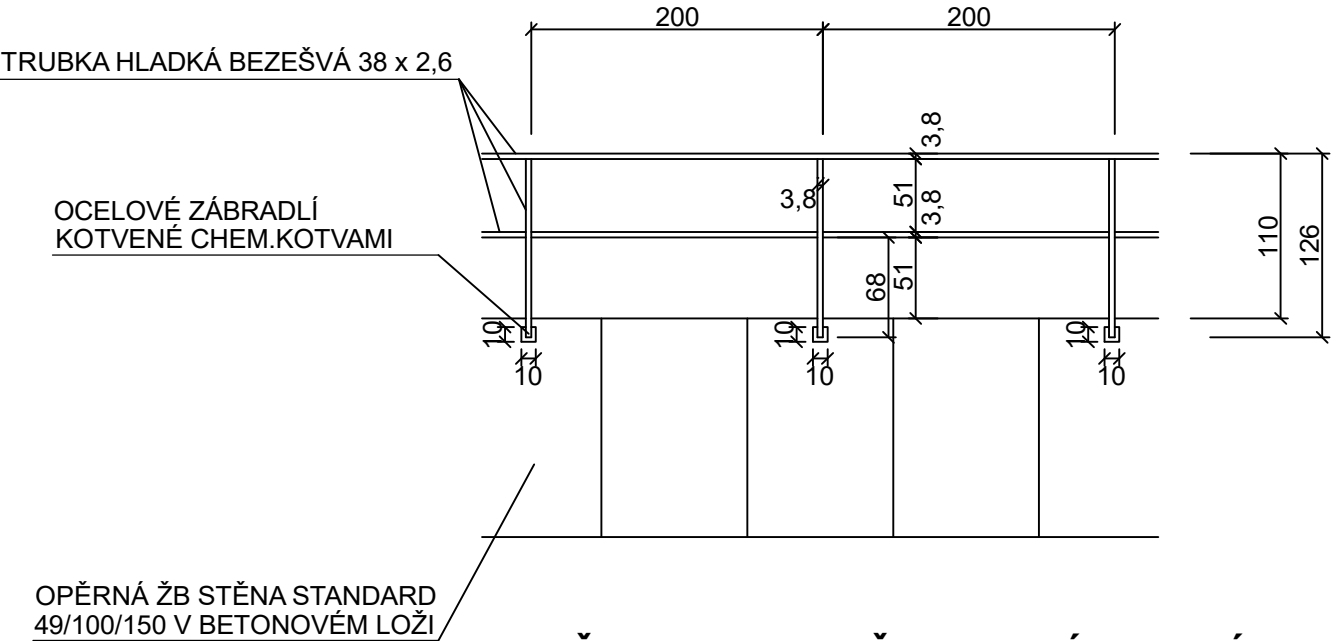

ŘEZ PREFA STĚNOU A ZÁBRADLÍM

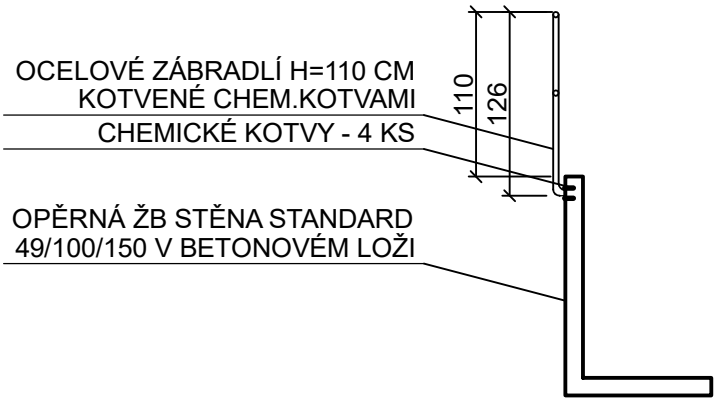

POZNÁMKA:

- TRUBKOVÉHO ZÁBRADLÍ - TRUBKA HLADKÁ BEZEŠVÁ 38 x 2,6 mm
ČSN 42 5715.01
- KOTVÍCÍ PLECH 100 x 100 x 5 mm
- NÁTĚR - 1* ZÁKLADNÍ, 2* KRYCÍ SYNTETICKÝ, BARVA MODRÁ RAL 5015

DOKUMENTACE PRO PROVÁDĚNÍ STAVBY
SOUŘADNICOVÝ SYSTÉM S-JTSK, VÝŠKOVÝ SYSTÉM BALT p.v.

| | | | |
|---|---------------------------|---|---------|
| VYPRACOVAL | ZODP.PROJEKTANT | ŠNAPKA SLUŽBY S.R.O. HŘBITOVNÍ 651/8 TĚRLICKO | |
| ING. IVAN ŠNAPKA | ING. IVAN ŠNAPKA | | |
| KATASTR: SKŘEČOŇ | PARC.Č. 2418/3 A PŘÍLEHLÉ | | |
| INVESTOR: MĚSTO BOHUMÍN, MASARYKOVA 158, BOHUMÍN, 735 81 | | DATUM | 01/2024 |
| STAVBA: CHODNÍK PODÉL UL. OPLETALOVA, BOHUMÍN | | FORMÁT | A3 |
| | | MĚŘÍTKO | 1:50 |
| SO 101 CHODNÍK S ODVODNĚNÍM DETAIL ZÁBRADLÍ - OPĚRNÉ STĚNY | | ČÍSLO VÝKRESU | D.1.19 |