



PODÉLNÝ PROFIL (HRANA OBRUBY), CHODNÍK PODÉL UL. OPLETALOVA, BOHUMÍN

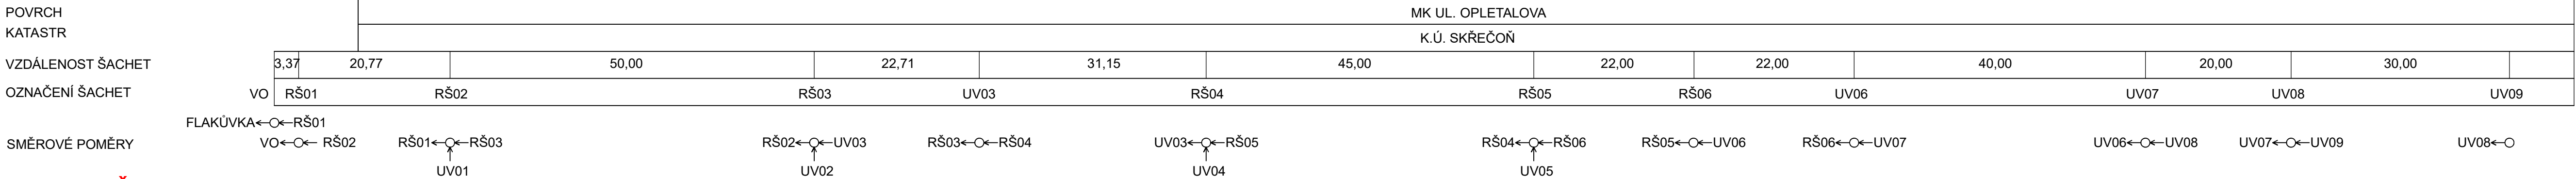

SMĚR OSTRAVA

SMĚR KARVINÁ

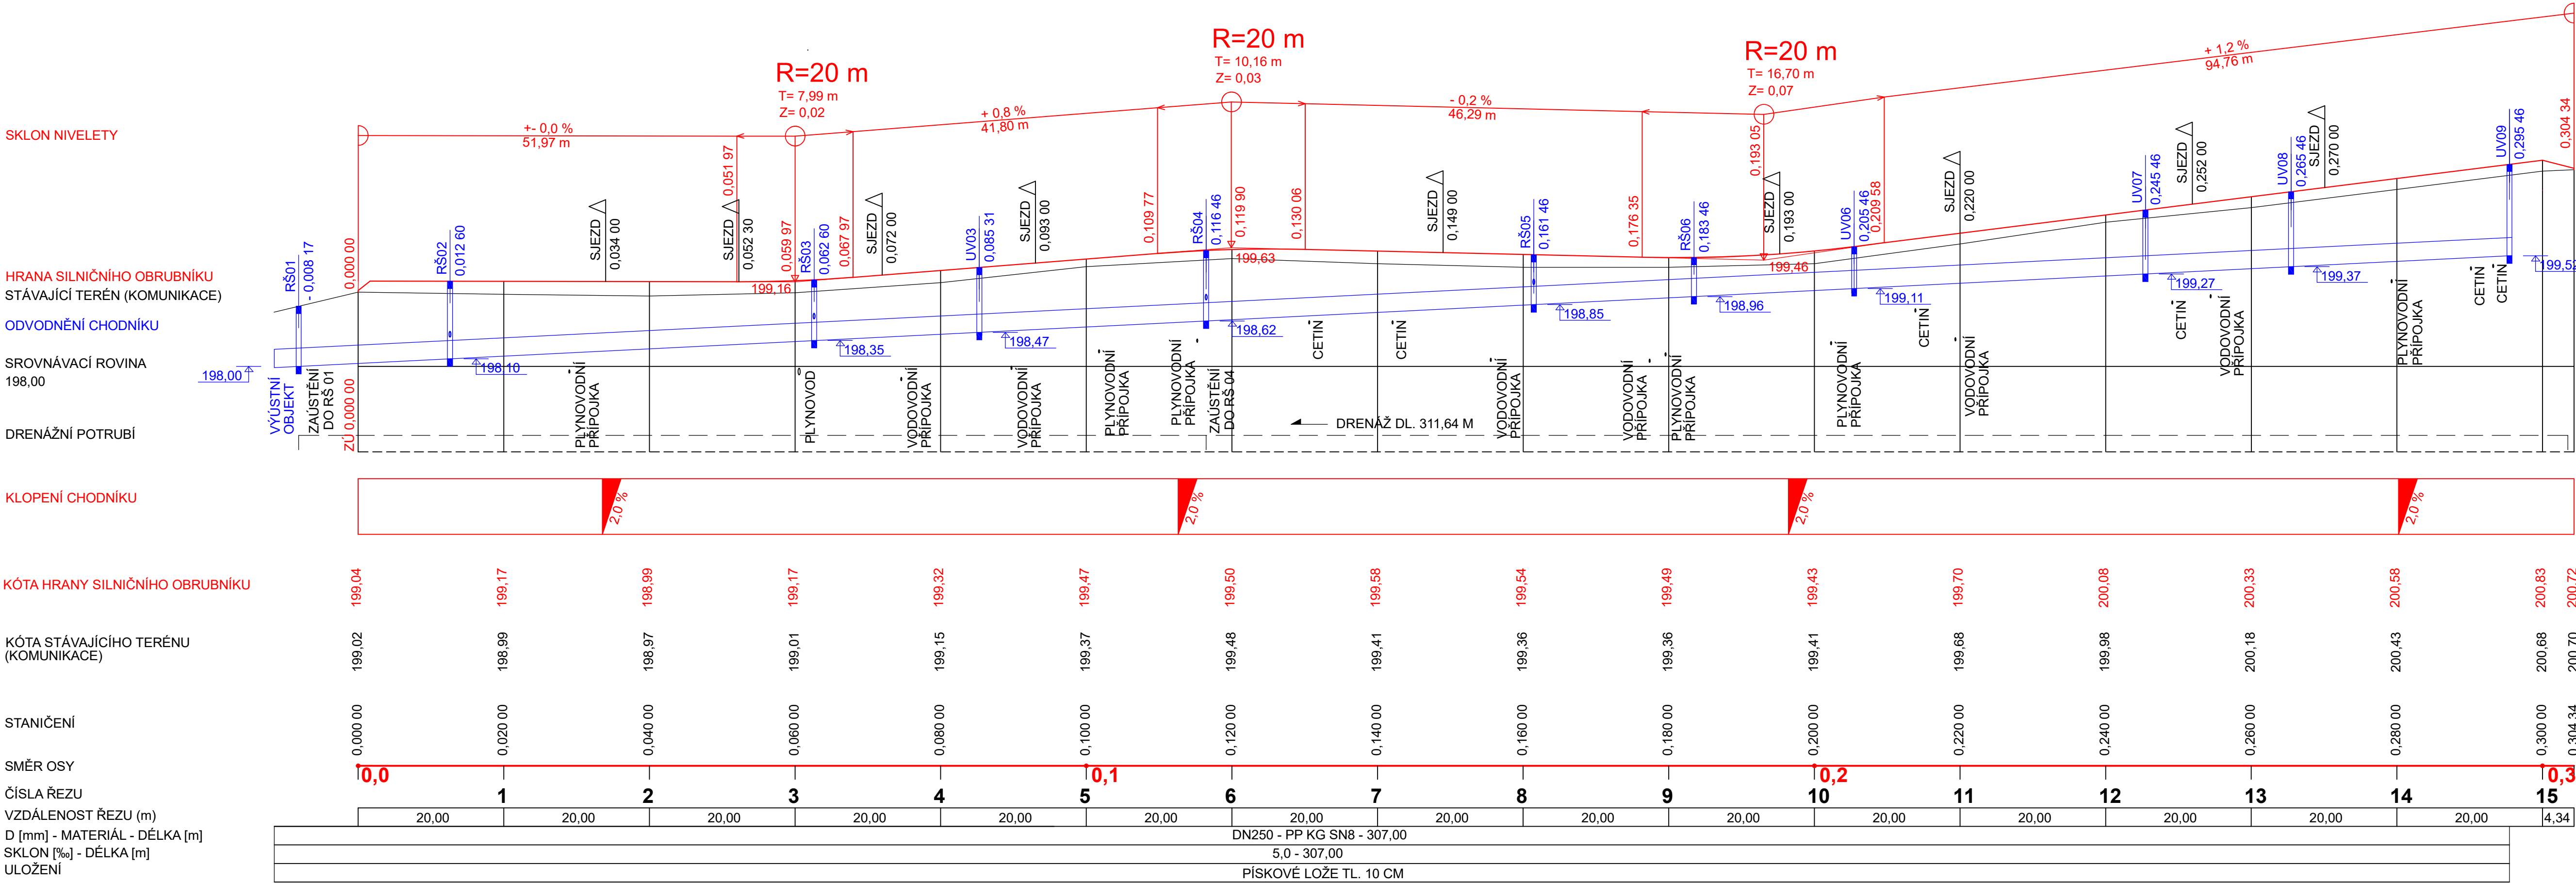

DOKUMENTACE PRO PROVÁDĚNÍ STAVBY
SOURADNICOVÝ SYSTÉM S-JTSK, VÝŠKOVÝ SYSTÉM BALT p.v.

VYPRACOVAL	ZODP.PROJEKTANT	ŠNAPKA SLUŽBY S.R.O.	
ING. IVAN ŠNAPKA	ING. IVAN ŠNAPKA	HŘBITOVNÍ 651/8	
KATASTR: SKŘEČOŇ	PARC.Č. 2418/3 A PŘÍLEHLÉ	TĚRLICKO	
INVESTOR: MĚSTO BOHUMÍN, MASARYKOVA 158, BOHUMÍN, 735 81		DATUM	01/2024
STAVBA: CHODNÍK PODÉL UL. OPLETALOVA, BOHUMÍN		FORMÁT	2*A2
		MĚŘITKO	1:500/50
SO 101 CHODNÍK S ODVODNĚNÍM PODÉLNÝ PROFIL 0,000 00 - 0,304 34		ČÍSLO VÝKRESU	D.1.05