


N4 -1ks

INTERIÉROVÁ PŘÍČKA

PROVEDENÍ :

OPLÁŠTĚNÍ – HPL KOMPAKTNÍ DESKA tl.10mm
– odstín TMAVĚ ŠEDÁ, dle RAL 7037

NOSNÁ KONSTRUKCE – JAKL 40x40, KOMAXIT RAL7037
S REKTIFIKACÍ, UKOTVENÍ DO PODLAHY I PODHLEDU

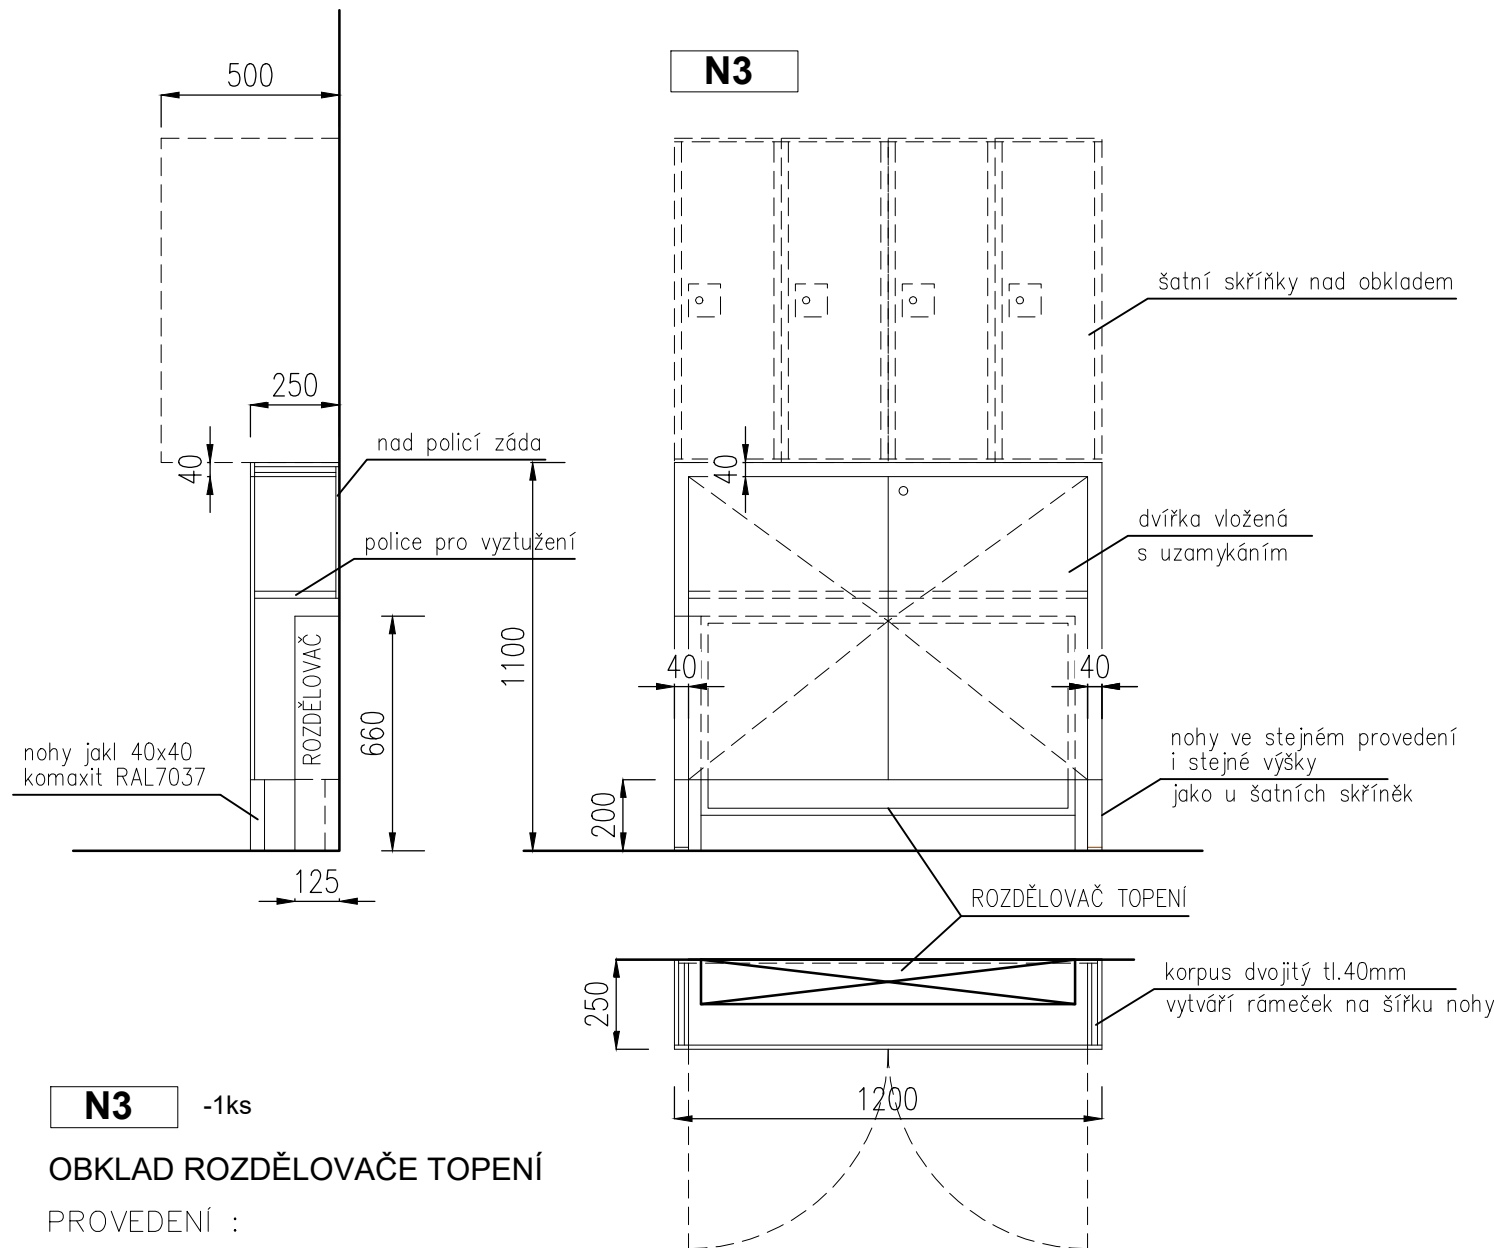

N3 -1ks


OBKLAD ROZDĚLOVAČE TOPENÍ

PROVEDENÍ :

OPLÁŠTĚNÍ – HPL KOMPAKTNÍ DESKA tl.12mm
– odstín TMAVĚ ŠEDÁ, dle RAL 7037

NOHY – JAKL 40x40, KOMAXIT RAL7037

Rozměry jsou pouze informativní a výkresy neslouží jako výrobní dokumentace.
Před realizací je zhotovitel povinen zaměřit si skutečné rozměry stavby,
vyhotovit realizační dokumentaci a předložit ji investorovi a architektovi ke schválení

VYPRACOVAL ING.MIROSLAVA JOSEFÍKOVÁ		ODP.PROJ.PROFESE ING.ARCH. J.ŠEVČÍK	AUTOR / ARCHITEKT ING.ARCH. J.ŠEVČÍK	 STEFANKOVA 167, ZLÍN; ☎ +420576011459	
MÍSTO STAVBY: BOHUMÍN					
STAVEBNÍK: BOSPOR, spol. s r.o., Koperníkova 1174, 735 81 Bohumín					
REVITALIZACE PROSTORU HROMADNÝCH ŠATEN BAZÉNU BOHUMÍN					
				FORMÁT	2A4
				DATUM	03/2024
				STUPEŇ	PDPVZ
1.NP - VYBAVENÍ N3-OBKLAD ROZDĚLOVAČE, N4-INT.PŘÍČKA				MĚŘÍTKO	Č. VÝKRESU
				1:20	09