


OCELOVÝ STOŽÁR VEŘEJNÉHO OSVĚTLENÍ

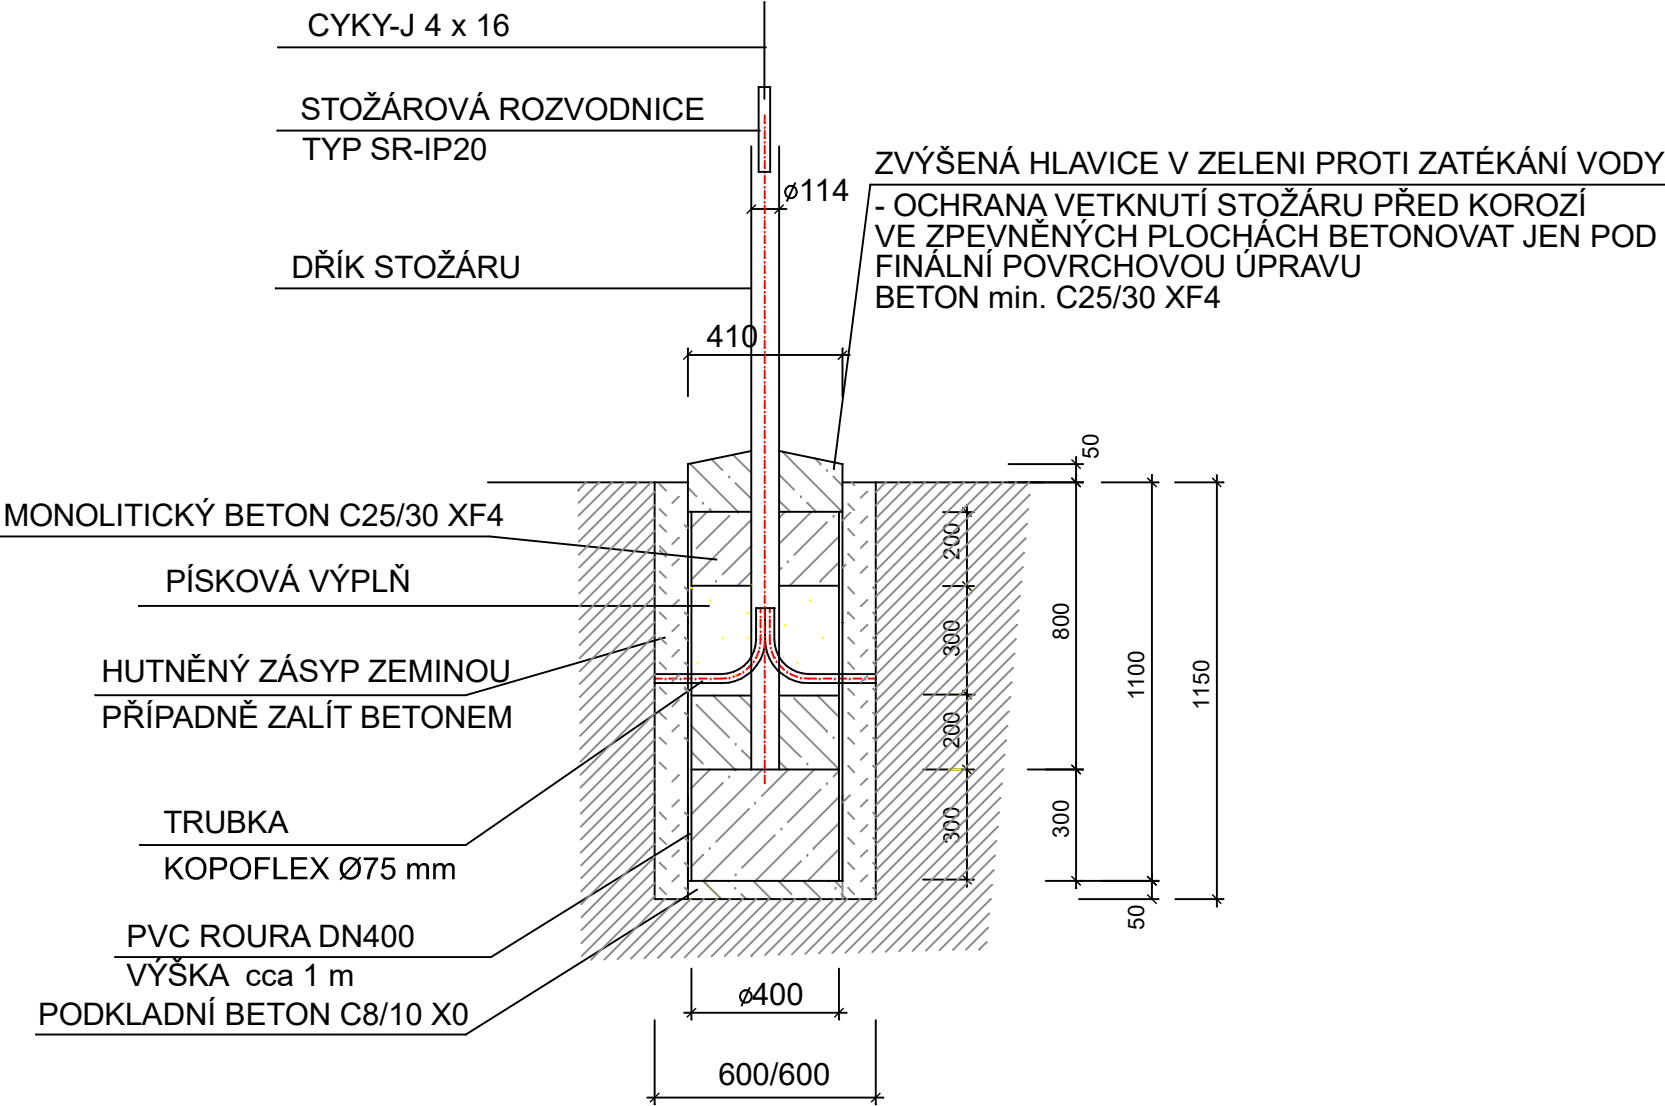

SVÍTIDLO VEŘEJNÉHO OSVĚTLENÍ:


TYP: LED SVÍTIDLO S POZITIVNÍM KONTRASTEM A ASYMETRICKÝM SVĚTLOMETEM (NAPŘ. MC2)

VÝLOŽNÍK:

VÝLOŽNÍK: OCELOVÝ POZINKOVANÝ, DÉLKA - 1,0 M
NA BETONOVÝ SLOUP OSADIT POMOCÍ OCELOVÉHO PZ TŘMENU

POZNÁMKA :

NAPĚŤOVÁ SOUSTAVA 3 + PEN AC 50 Hz 230/400V/TN-C
OCHRANA PŘED ÚRAZEM EL. PROUDEM DLE ČSN 332000-4-41 ed.2
ČL.411.4 - AUTOMATICKÉ ODPOJENÍ OD ZDROJE
ČL.413.1.2 - POSPOJOVÁNÍ
VNĚJŠÍ VLIVY DLE ČSN 332000-5-51 ed.3
AD1 = VENKOVNÍ PROSTORY

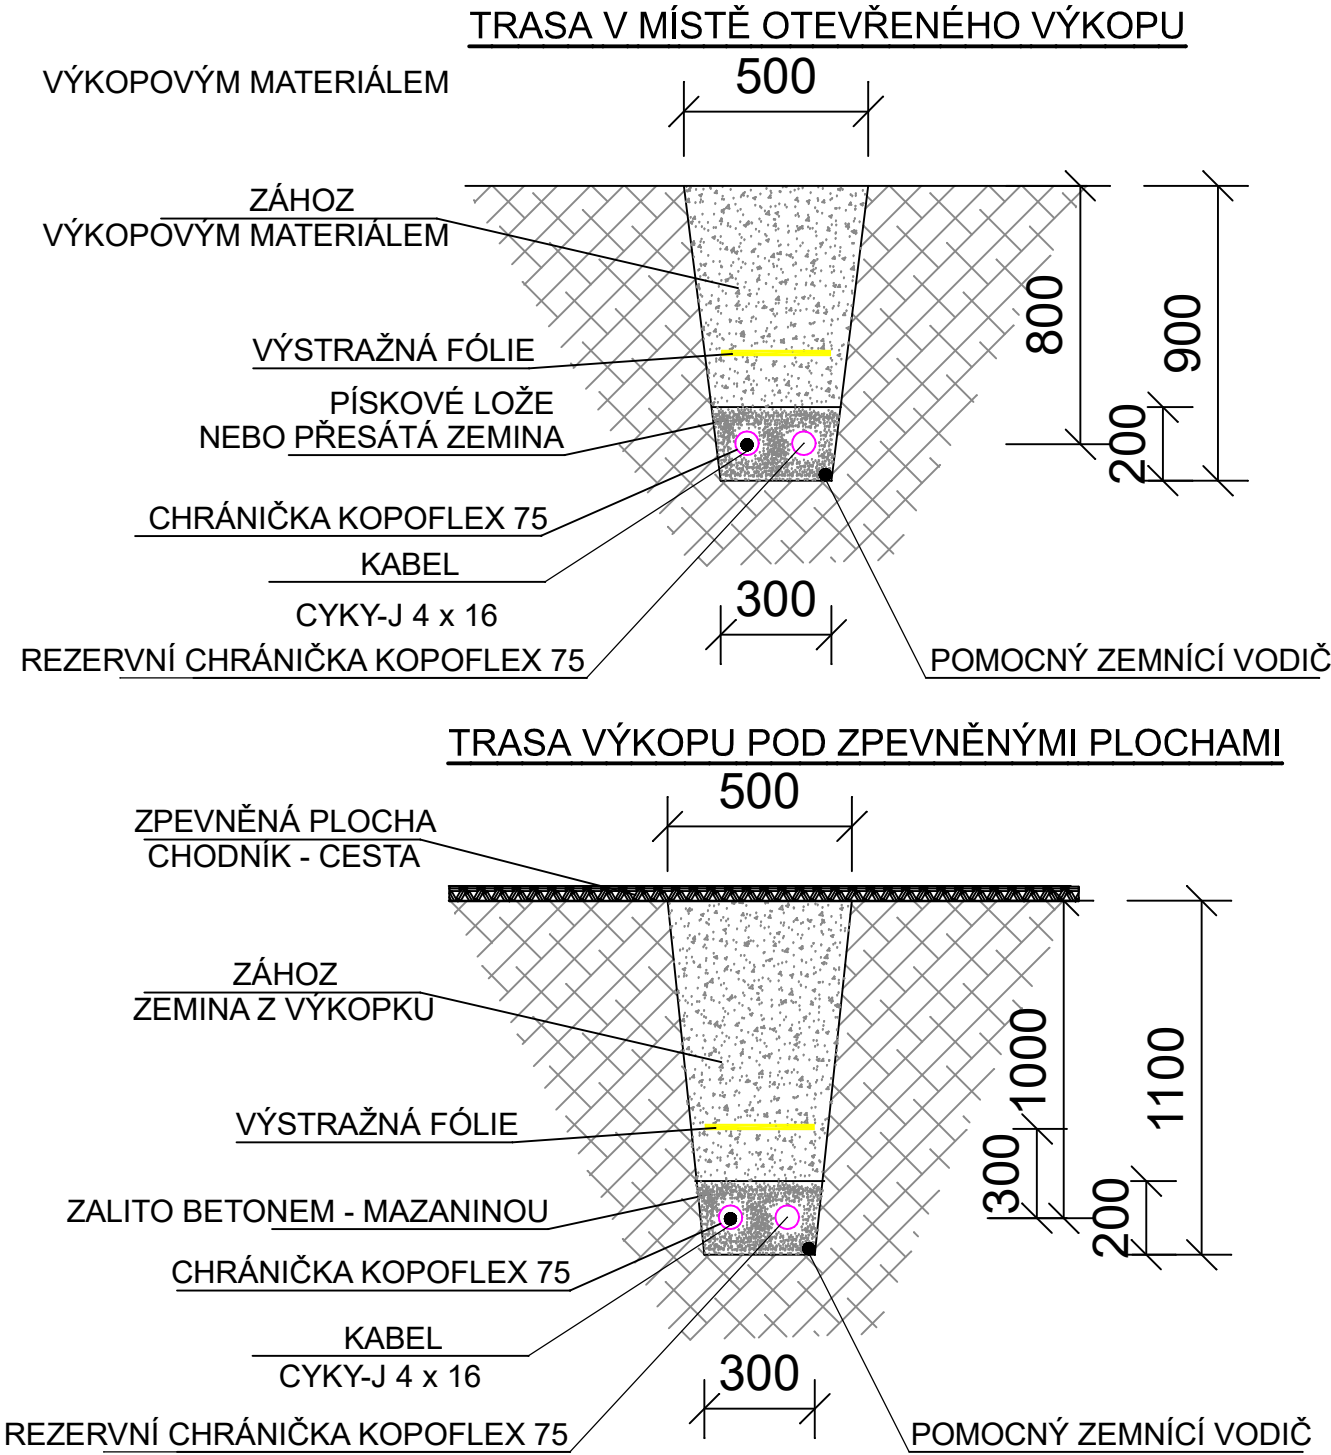

DOKUMENTACE PRO PROVÁDĚNÍ STAVBY SOUŘADNICOVÝ SYSTÉM S-JTSK, VÝŠKOVÝ SYSTÉM BALT p.v.			
VYPRACOVAL	ZODP.PROJEKTANT	ŠNAPKA SLUŽBY S.R.O. HŘBITOVNÍ 651/8 TĚRLICKO	
ING. IVAN ŠNAPKA	ING. IVAN ŠNAPKA		
KATASTR: NOVÝ BOHUMÍN	PARC.Č. 2531/1 A PŘÍLEHLÉ		
INVESTOR: MĚSTO BOHUMÍN, MASARYKOVA 158, BOHUMÍN, 735 81		DATUM	03/2024
STAVBA: PŘECHOD PRO CHODCE NA UL. ŠTEFÁNIKOVÉ V BOHUMÍNĚ		FORMÁT	A3
		MĚŘÍTKO	1:50
SO 401 VEŘEJNÉ OSVĚTLENÍ PŘECHODU ŘEZY - DETAILS Č.2		ČÍSLO VÝKRESU	D.1.03