


TABULKA PŠANÝCH PODÉLNÝCH PROFILŮ TLAKOÝCH PŘÍPOJEK Z DČS

[illegible]

SCHÉMA PODÉLNÉHO PROFIL PŘÍPOJKY KANALIZACE

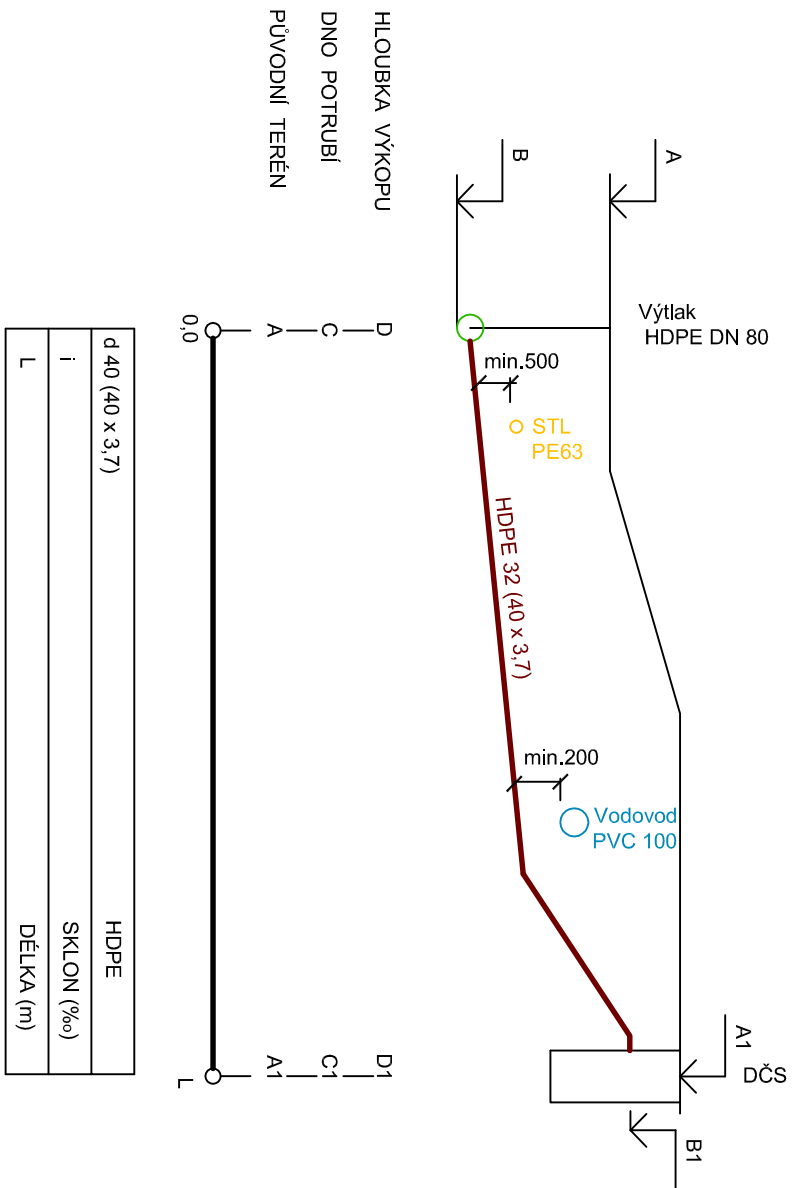

SO 02.1 PŘÍPOJKY VÝTLAKU KANALIZACE + ČS

Projektant	Vypracoval		Kreslil		MK engineering ing. Miroslav Krauz IČ 435 63 945 Komorní 15, 737 01 Český Těšín tel. 608 736 605 e-mail : krauz@mkplan.cz
Ing. Krauz					
Místo stavby: Bohumín - Záblatí					
Investor: Město Bohumín, Masarykova 158, 735 81, Bohumín					
KANALIZACE, CHODNÍK K PARCELÁM UL.SOKOLSKÁ BOHUMÍN - ZÁBLATÍ					Datum 05 / 2019
					Stupeň DPS
PSANÉ PODÉLNÉ PROFILY PŘÍPOJEK DČS					Měřítko 1:25 Č. přílohy D.1.8.2