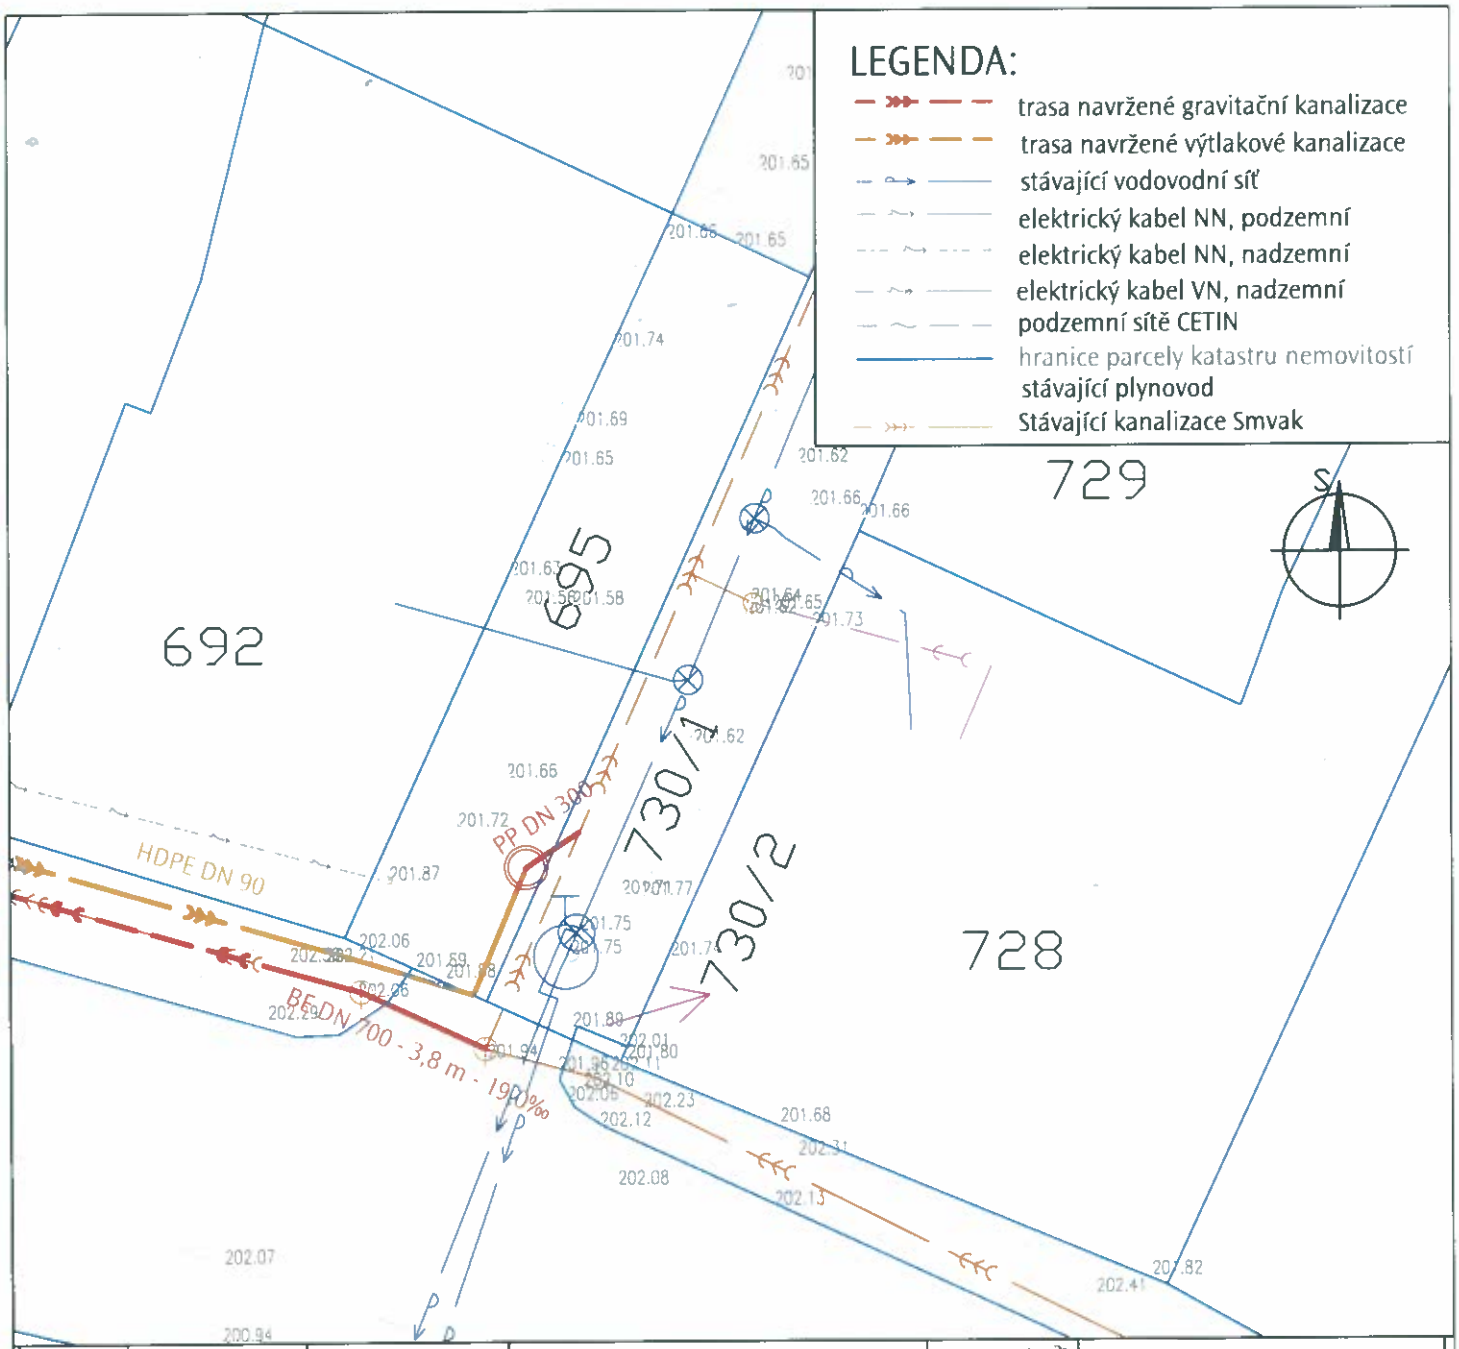

p.č.	k.ú.	druh	vlastník	výměra [m²]	datum a podpis
730 / 1	Záblatí u Bohumína	Ostatní plocha	Zatloukalová Anna, Za Můstkem 237, Záblatí, 73552 Bohumín	104	11.10.2023 Zatloukalová

ODPOVĚDNÝ PROJEKTANT	KONTROLOVAL	VYPRACOVAL
Ing.Lubomír Macek,CSc.,MBA.	Ing. Lubomír Macek	Anna Slanařová
KRAJ: Moravskoslezský	SÚ: Bohumín	OÚ/MÚ: Nový Bohumín
INVESTOR: Město Bohumín, Masarykova 158, Nový Bohumín, 735 81 Bohumín		

aquion
Osadní 12a, 170 00 Praha 7,
T: 283 872 265, F: 283 872 266
E: projekce@aquion.cz, W: www.aquion.cz

NÁZEV PROJEKTU

Kanalizace Bohumín, Bezručova

DATUM	09/2023
FORMÁT	A4
MĚŘÍTKO	1:200
STUPEŇ	DUR
ČÍS.ZAKÁZKY	SL4002300014
ARCHIVNÍ.ČÍS	SL4002300014

NÁZEV VÝKRESU

SITUACE VLASTNÍKŮ DOTČENÝCH POZEMKŮ

Č. MAP. LISTU	ČÍS.VÝKRESU
	SVL4