



# Odlehčovací komora

## Půdorys

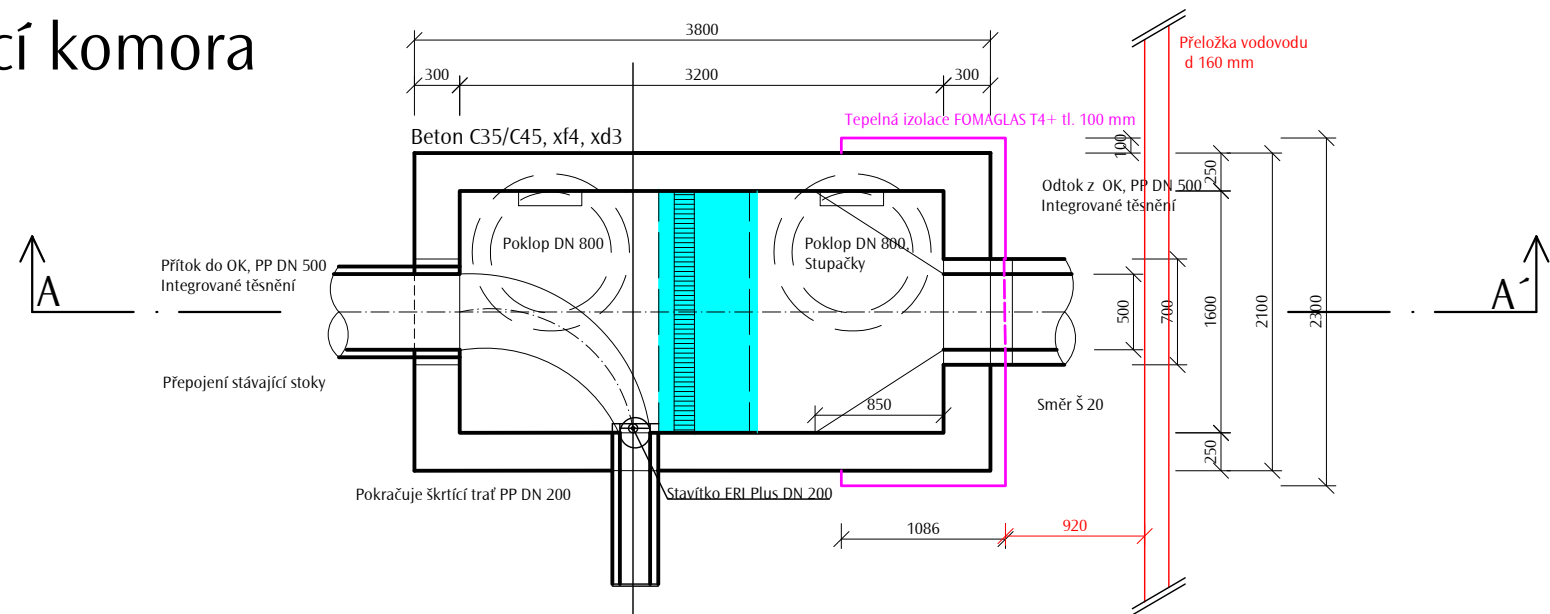

## Řez A-A'

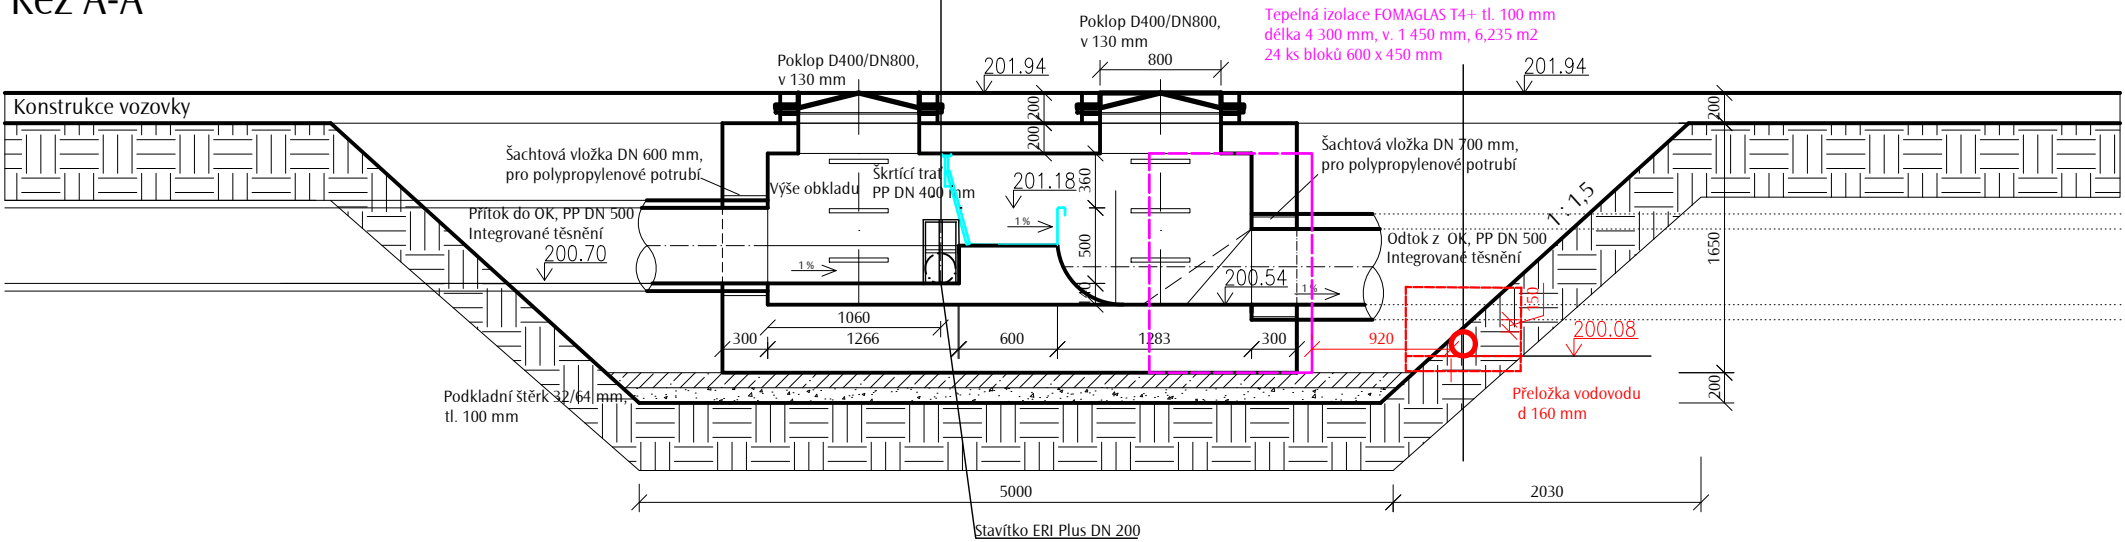

LEGENDA	
	ROSTLÝ TERÉN
	BETON C35/45
	PODKLADOVÝ BETON
	ŠTĚRK

ODPOVĚDNÝ PROJEKTANT	KONTROLOVAL	VYPRACOVAL	 Osadní 12a, 170 00 Praha 7, T: 283 872 265, F: 283 872 266 E: projekce@aquion.cz, W: www.aquion.cz	
Ing.Lubomír Macek,CSc.,MBA.	Ing. Lubomír Macek	Anna Slanařová		
KRAJ: Moravskoslezský	SÚ: Bohumín	OÚ/MÚ: Bohumín		
INVESTOR: Město Bohumín, Masarykova 158, Nový Bohumín, 735 81 Bohumín				
NÁZEV PROJEKTU			DATUM	09/2023
KANALIZACE – LOKALITA BEZRUČOVA, BOHUMÍN			FORMÁT	A3
			MĚŘÍTKO	1:50
			STUPEŇ	DSJ
			ČÍS.ZAKÁZKY	SL4002300014
			ARCHIVNÍ.ČÍS	SL4002300014
NÁZEV VÝKRESU			Č. MAP. LISTU	ČÍS.VÝKRESU
ODLEHČOVACÍ KOMORA				D.2