



LEGENDA:

- trasa navržené gravitační kanalizace
- trasa navržené výtlačkové kanalizace
- stávající vodovodní síť
- elektrický kabel NN, podzemní
- elektrický kabel NN, nadzemní
- elektrický kabel VN, nadzemní
- podzemní síť CETIN
- hranice parcely katastru nemovitostí
- stávající plynovod
- stávající kanalizace Smvak

694

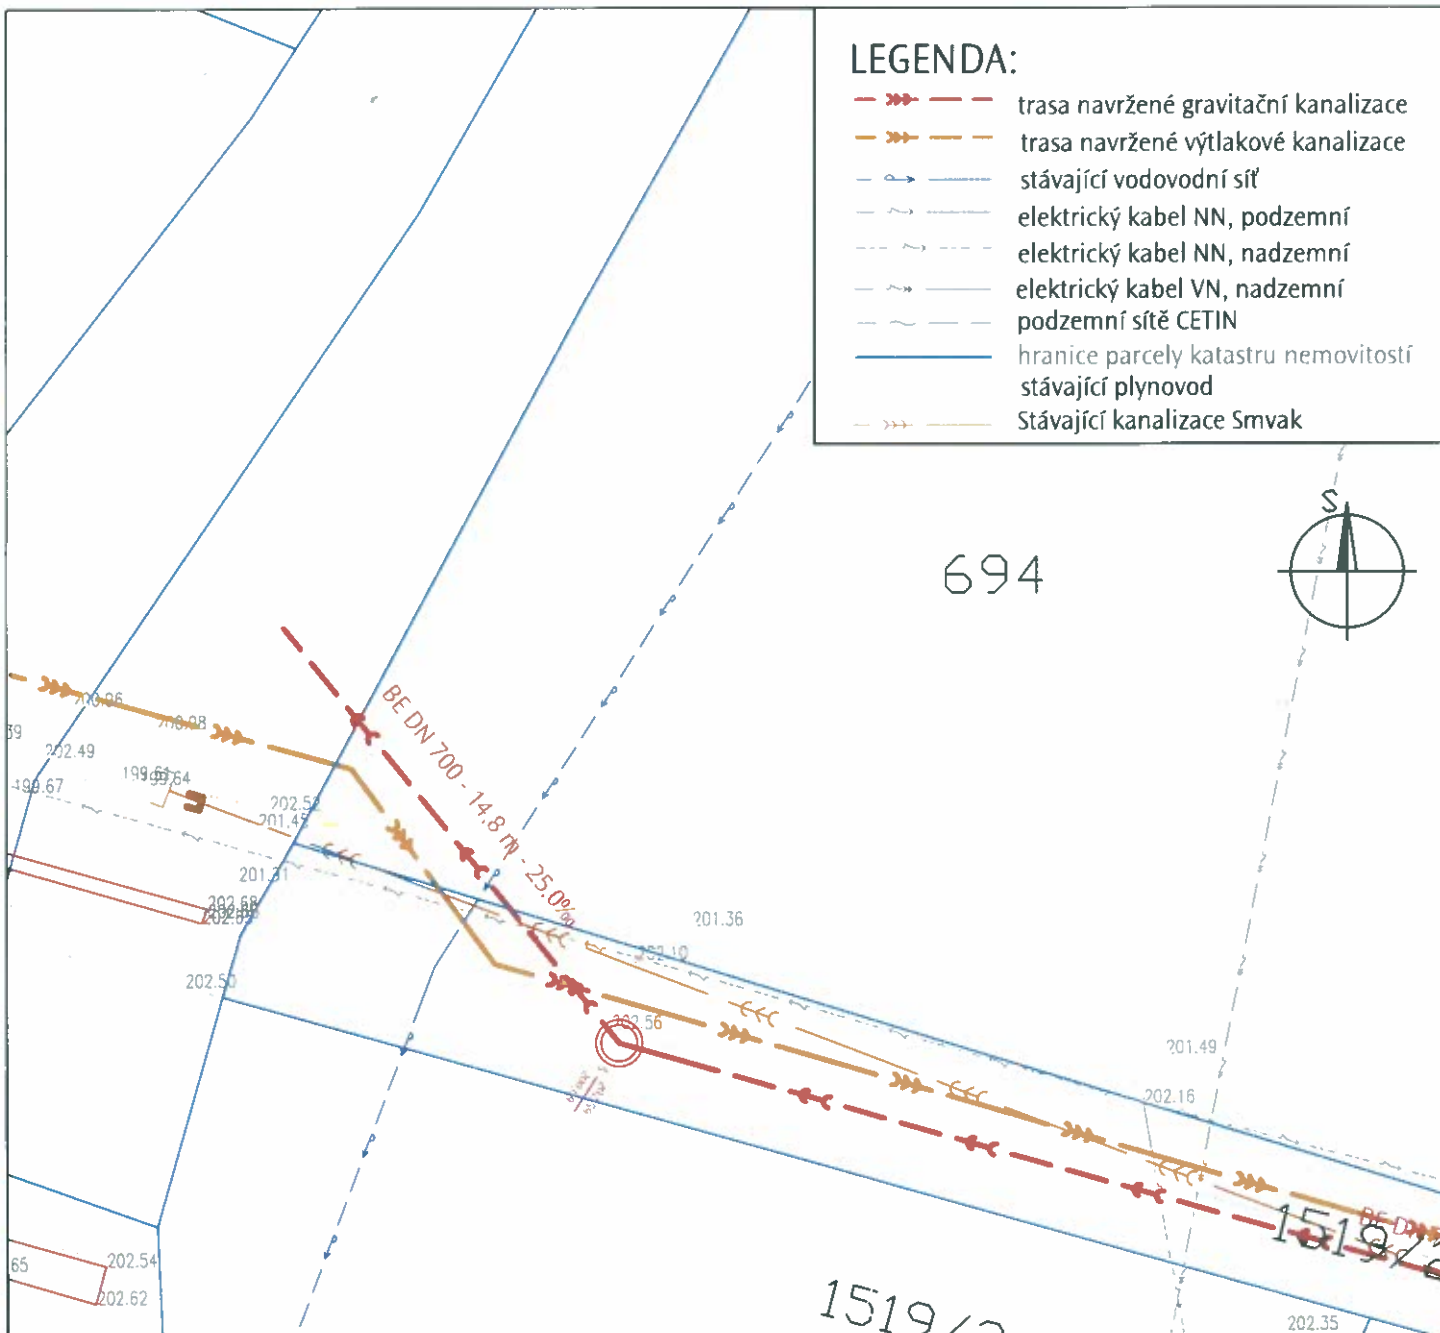

p.č.	k.ú.	druh	vlastník	výměra [m ²]	datum a podpis
694	Záblatí u Bohumína	Zahrada	Gallík Filip, Za Můstkem 150, Záblatí, 73552 Bohumín	818	11.10.2023 <i>[Signature]</i>

ODPOVĚDNÝ PROJEKTANT	KONTROLOVAL	VYPRACOVAL	 Osadní 12a, 170 00 Praha 7, T: 283 872 265, F: 283 872 266 E: projekce@aquion.cz, W: www.aquion.cz	
Ing. Lubomír Macek, CSc., MBA.	Ing. Lubomír Macek	Anna Slanařová		
KRAJ: Moravskoslezský	SÚ: Bohumín	OÚ/MÚ: Nový Bohumín		
INVESTOR: Město Bohumín, Masarykova 158, Nový Bohumín, 735 81 Bohumín			DATUM	09/2023
NÁZEV PROJEKTU			FORMÁT	A4
			MĚŘITKO	1:200
			STUPEŇ	DUR
Kanalizace Bohumín, Bezručova			ČÍS. ZAKÁZKY	SL4002300014
			ARCHIVNÍ ČÍS	SL4002300014
NÁZEV VÝKRESU SITUACE VLASTNÍKŮ DOTČENÝCH POZEMKŮ			Č. MAP. LISTU	ČÍS. VÝKRESU SVL3