



# Výtlačk kanalizační

PE d 90 mm, dl. 0,9 m

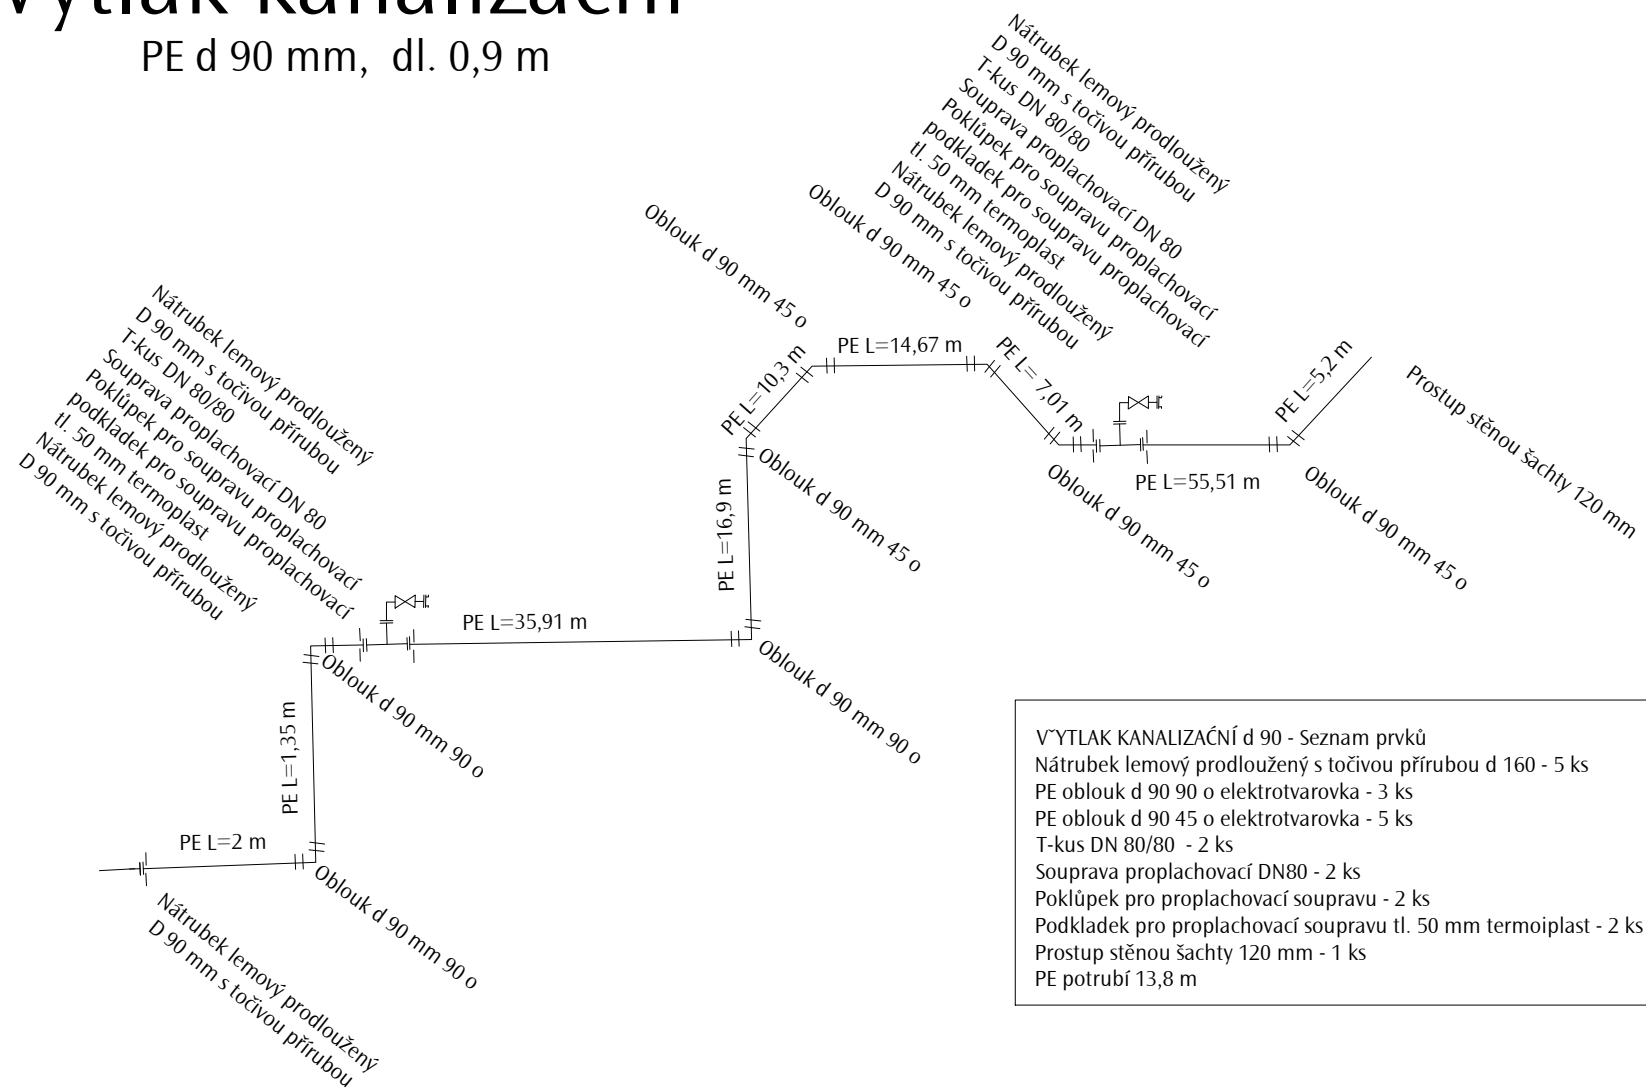

ODPOVĚDNÝ PROJEKTANT	KONTROLOVAL	VYPRACOVAL	<div></div> <div>Osadní 12a, 170 00 Praha 7, T: 283 872 265, F: 283 872 266 E: projekce@aquion.cz, W: www.aquion.cz</div>	
Ing.Lubomír Macek,CSc.,MBA.	Ing. Lubomír Macek	Anna Slanařová		
KRAJ: Moravskoslezský	SÚ: Bohumín	OÚ/MÚ: Nový Bohumín		
INVESTOR: Město Bohumín, Masarykova 158, Nový Bohumín, 735 81 Bohumín				
NÁZEV PROJEKTU KANALIZACE – LOKALITA BEZRUČOVA, BOHUMÍN			DATUM	12/2023
			FORMÁT	A3
			MĚŘÍTKO	1:100
			STUPEŇ	DSJ
			ČÍS.ZAKÁZKY	SL4002300014
			ARCHIVNÍ.ČÍS	SL4002300014
NÁZEV VÝKRESU KLADEČSKÉ SCHÉMA VÝTLAK KANALIZAČNÍ			Č. MAP. LISTU	ČÍS.VÝKRESU D.7