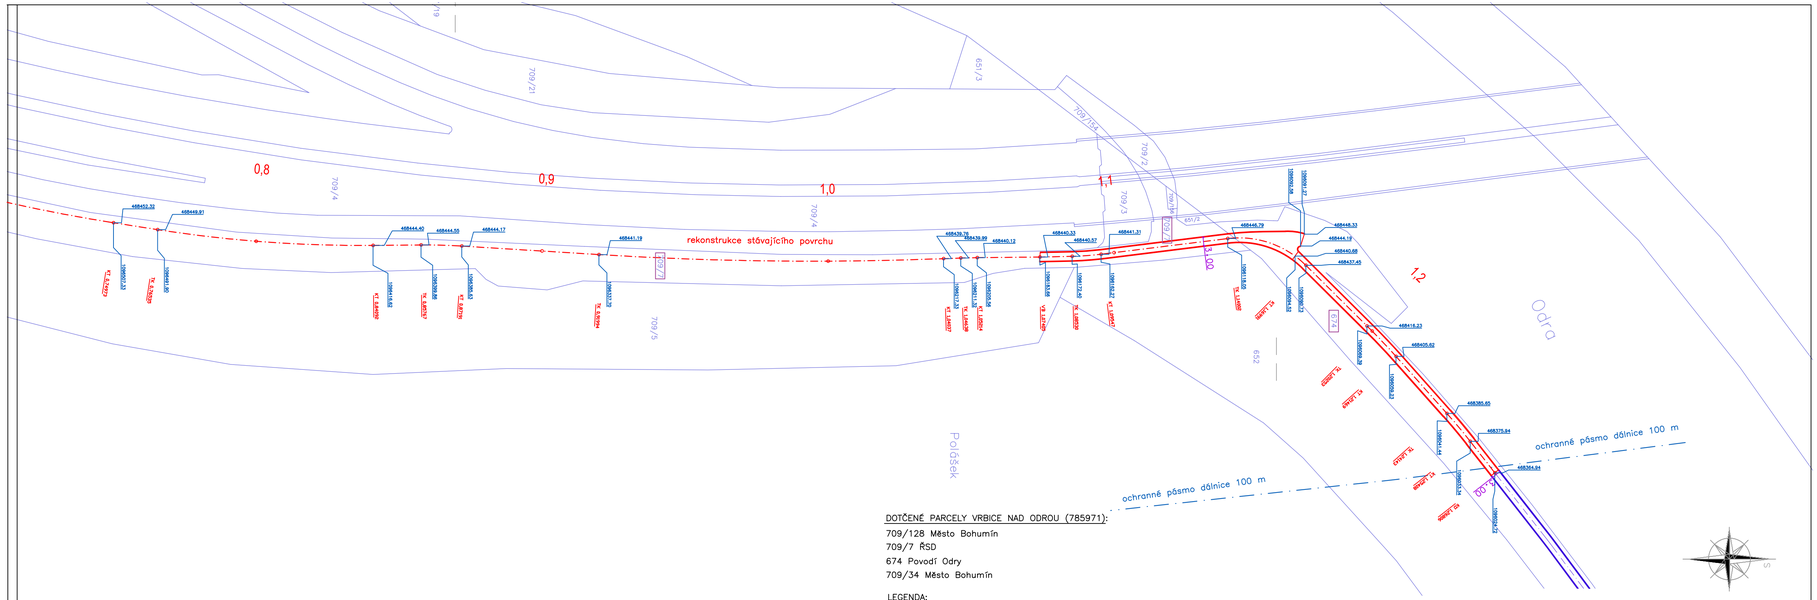

DOTČENÉ PARCELY VRBICE NAD ODROU (785971):

709/128 Město Bohumín
709/7 ŘSD
674 Povodí Odry
709/34 Město Bohumín

LEGENDA:

- Navržená hrana úprav
- Osa navržené In-line stezky
- Realizovaná II. etapa (není součástí projektu)
- 652 Katastrální mapa
- 674 Dotčené pozemky

C.2.2 | C.2.1

Investor	Město Bohumín Masarykova 158, Bohumín, 735 81
Stavba	In-line okruh kolem Vrbického jezera III. etapa
Objekt	C SITUAČNÍ VÝKRESY
Název výkresu	KATASTRÁLNÍ SITUAČNÍ VÝKRES

Royal HaskoningDHV
HaskoningDHV Czech Republic, spol. s r.o.
Prokešovo nám.5, 702 00 Ostrava 1
Tel.: +420 596 263 121

Vedoucí projektu	Ing. Luisa Uhlařová
Projektant	Ing. Luisa Uhlařová
Kreslil	Ing. Luisa Uhlařová
Datum	Září 2018
Zakázka č.	CA1495
Formát	3 x A4
Měřítko	1:1000
Stupeň	DUR+DSP+DPS
Souprava	Výkres číslo C.2.1