


Podrobný podélný profil: In-line okruh kolem Vrbického jezera M 1:500/50
Rozsah: km 0,00000 - km 1,26806

KRAJ:
KATASTRÁLNÍ ÚZEMÍ:
PARCELY:

MORAVSKOSLEZSKÝ
VRBICE NAD ODROU (785971);
709/128

MORAVSKOSLEZSKÝ
VRBICE NAD ODROU (785971);
709/7

SKLONOVÉ POMĚRY:

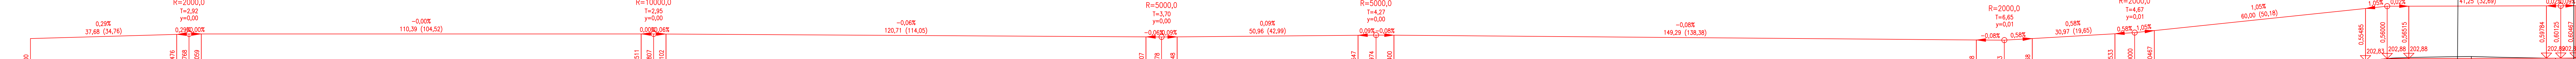

SROVNÁVACÍ ROVINA:

200,00 Bpv

ZMĚNA PŘÍČ. SKLONU:

KÓTY NIVELETY:


KÓTY TERÉNU:

STANIČENÍ:

VZDÁLENOST PŘ. ŘEZŮ:

STANIČENÍ PŘ. ŘEZŮ:

SMĚROVÉ POMĚRY:

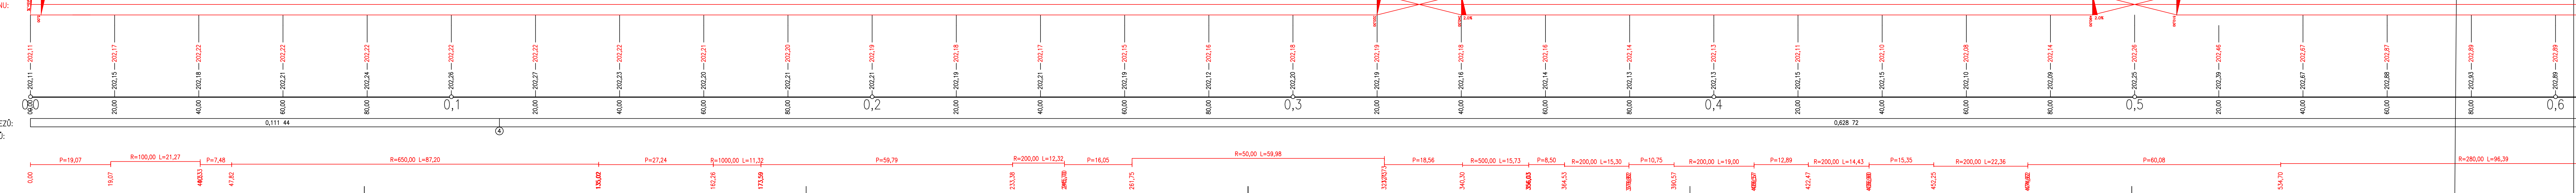

Investor	Město Bohumín Masarykova 158, Bohumín, 735 81
Stavba	In-line okruh kolem Vrbického jezera III. etapa
Objekt	D DOKUMENTACE OBJEKTŮ
Název výkresu	PODÉLNÝ PROFIL
HaskoningDHV HaskoningDHV Czech Republic spol. s r.o. Prokešova nám.5, 702 00 Ostrava 1 Tel.: +420 596 263 121	
Vedoucí projektu	Ing. Luisa Uhlířová
Projektant	Ing. Luisa Uhlířová
Kreslil	Ing. Luisa Uhlířová
Datum	Září 2018
Zakázka č.	CA1495
Formát	14 x A4
Mapka	1:1000
Stupeň	DUR+OSP+DPS
Souprava	Výkres číslo D.1.1.4