

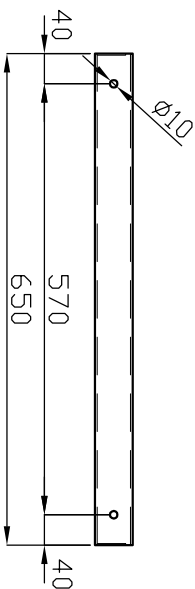
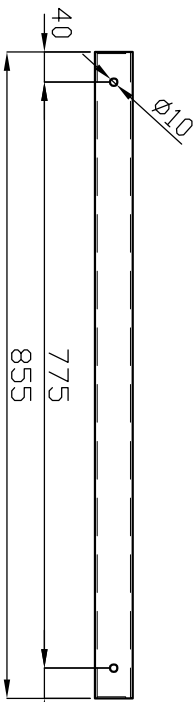
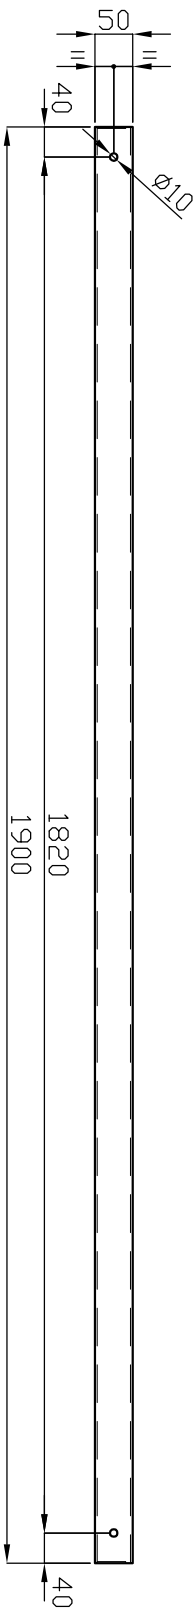
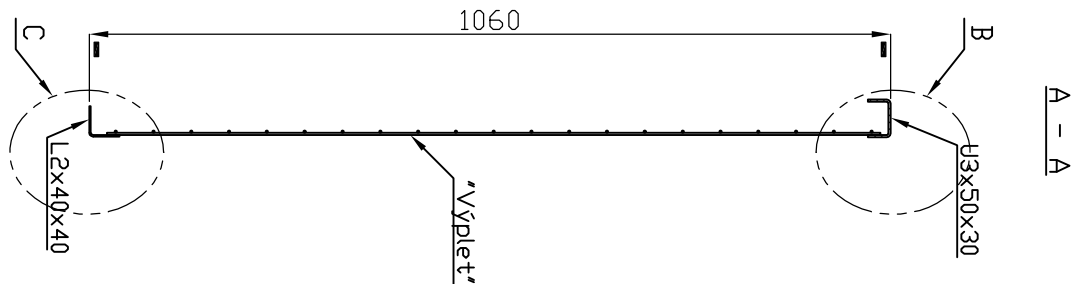
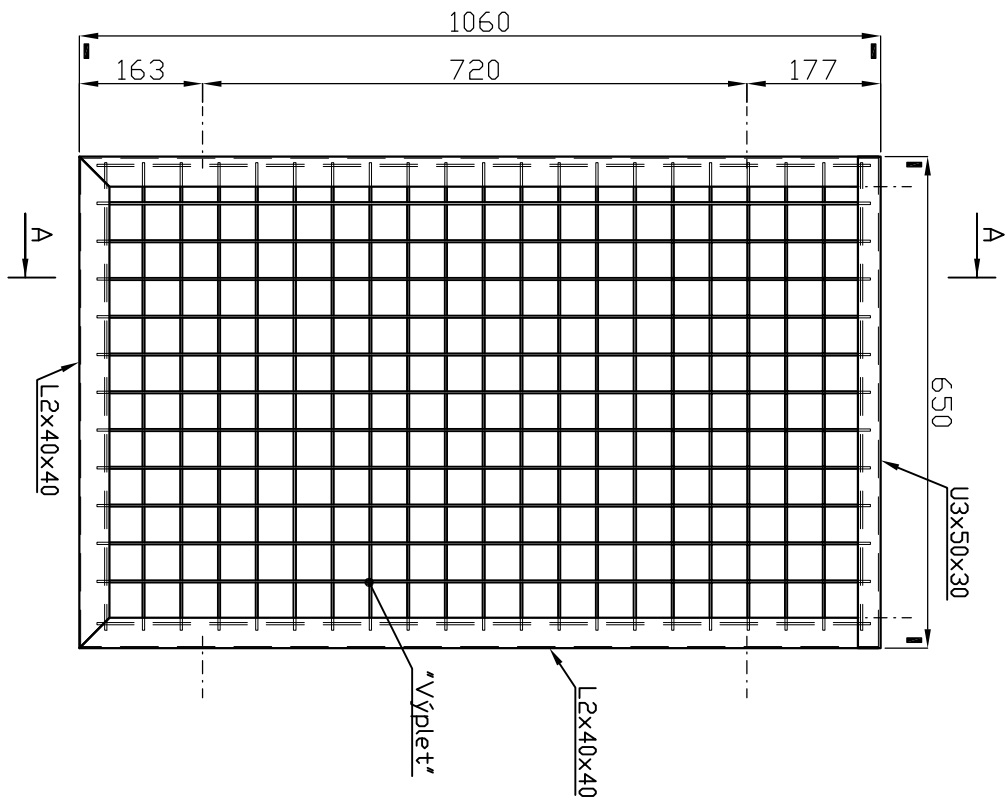
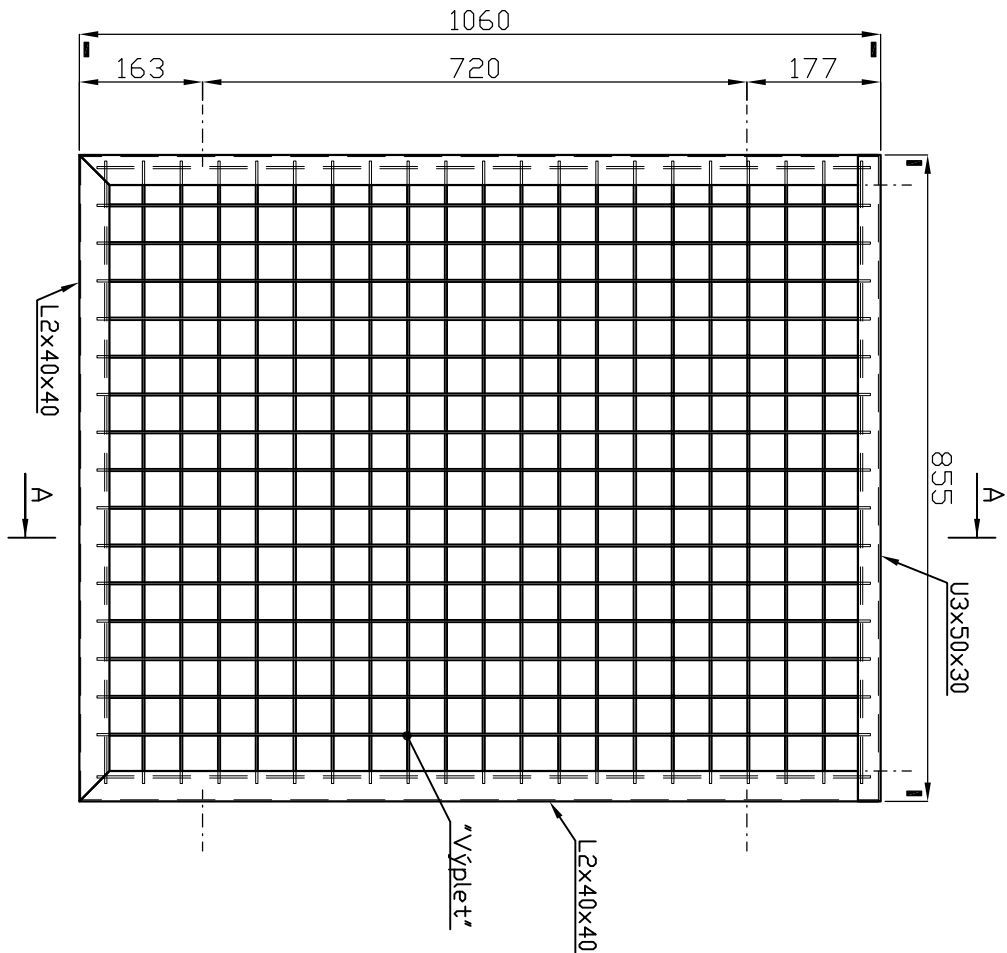


POL E ZÁBRADLÍ

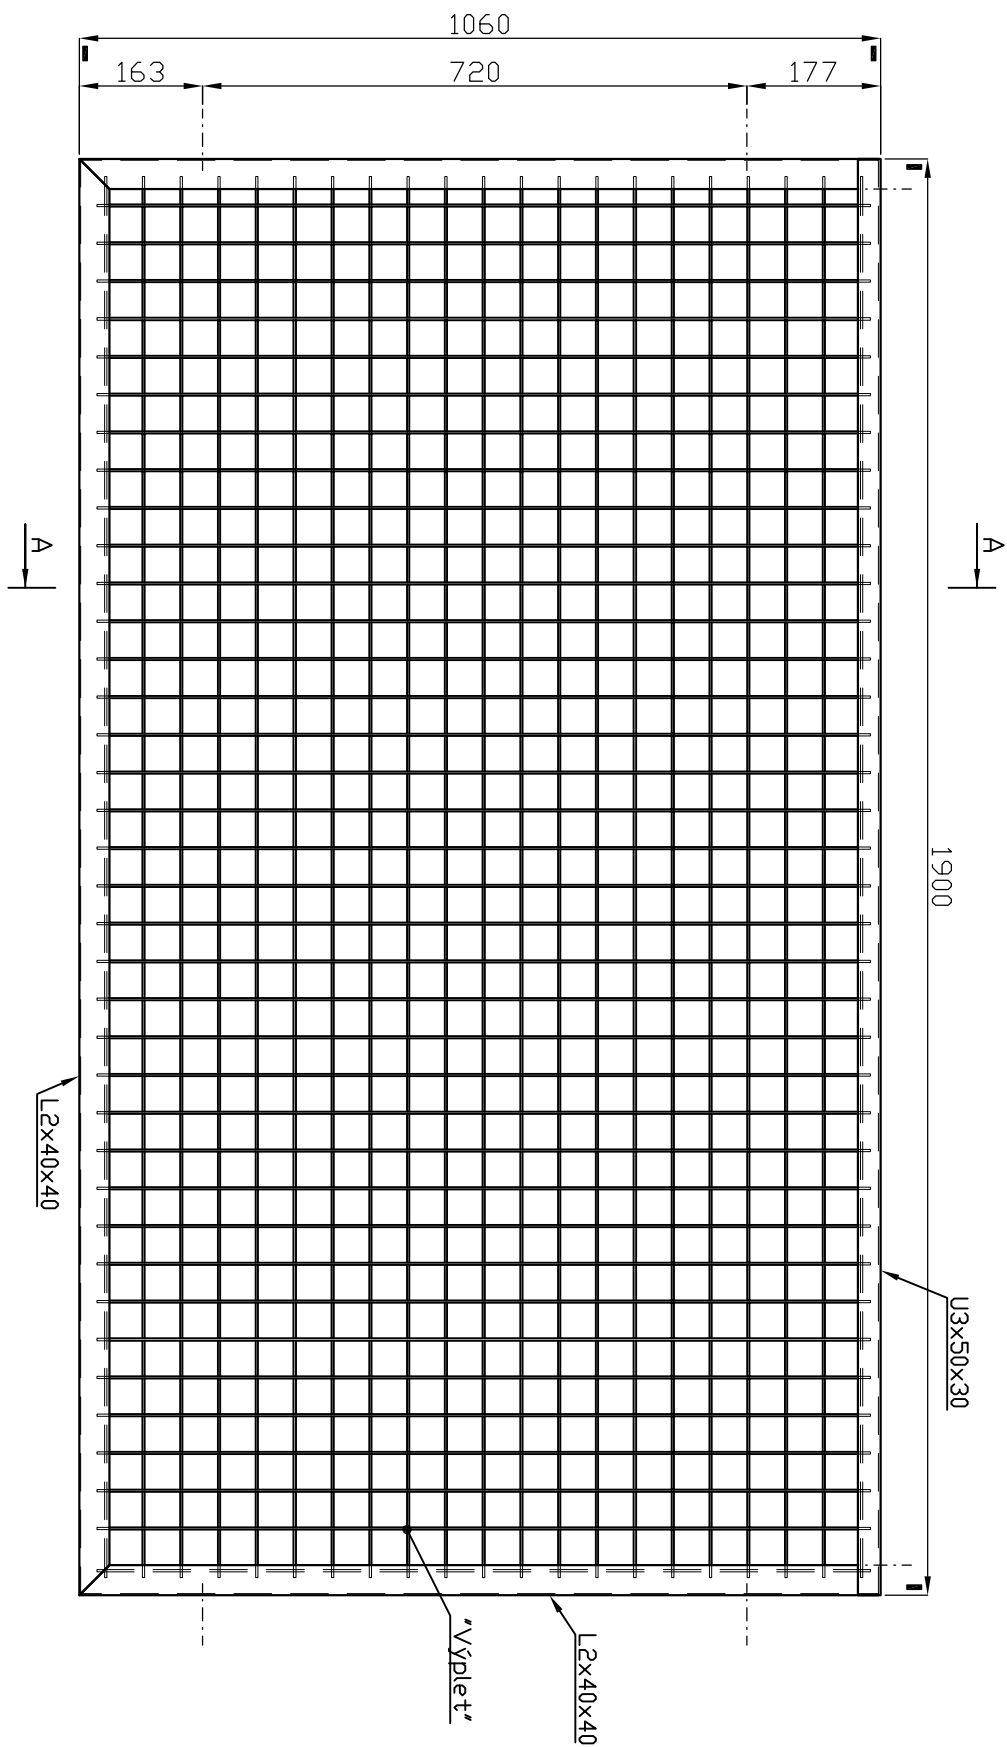



DET. B
1:2

SLUPEK ZÁBRADLÍ

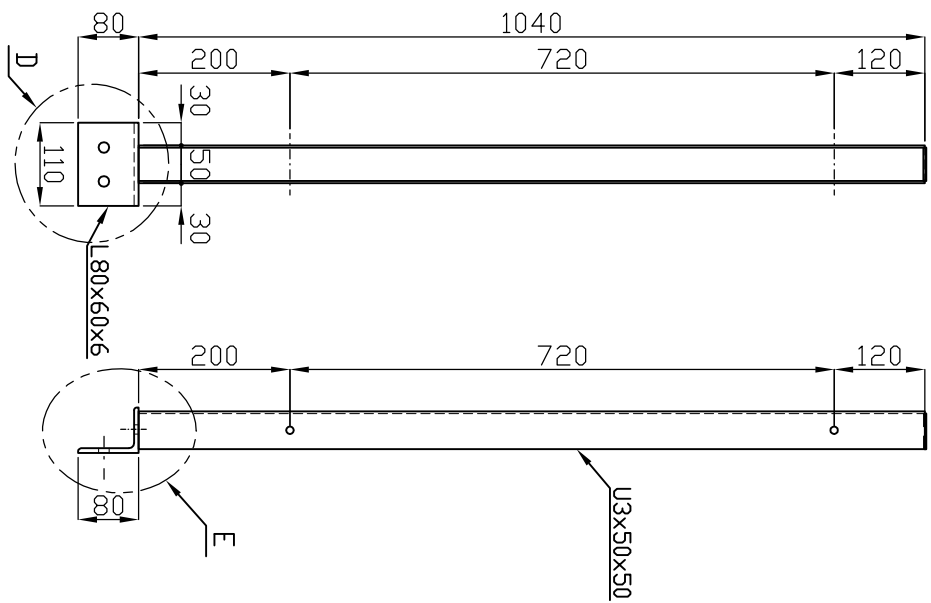


DET. D
1:5




DET. E = POHL. E
1:5

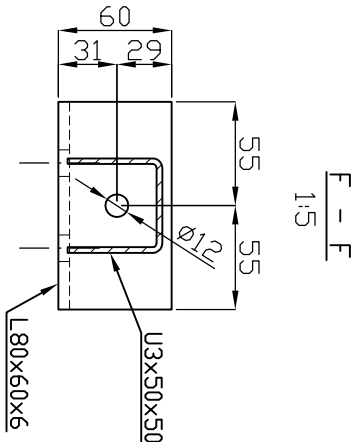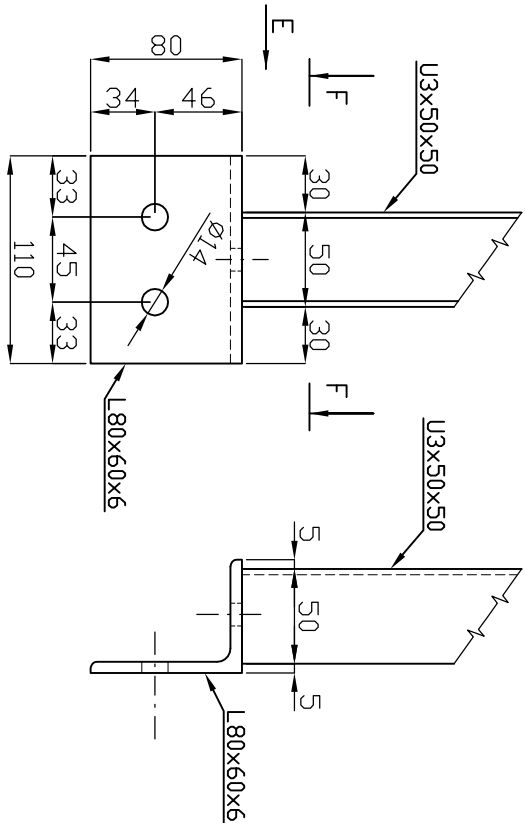


SPOLKA POLÍ PŘÍMÁ

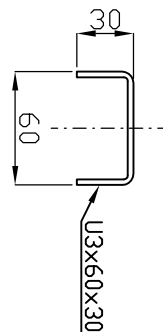

SPOLKA POLÍ ROHOVÁ

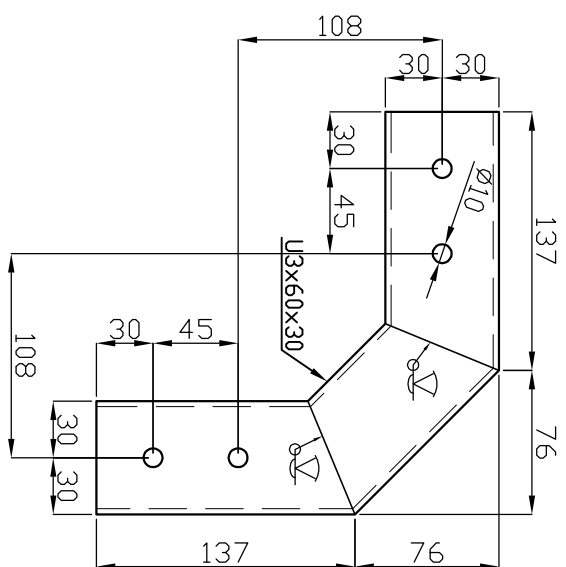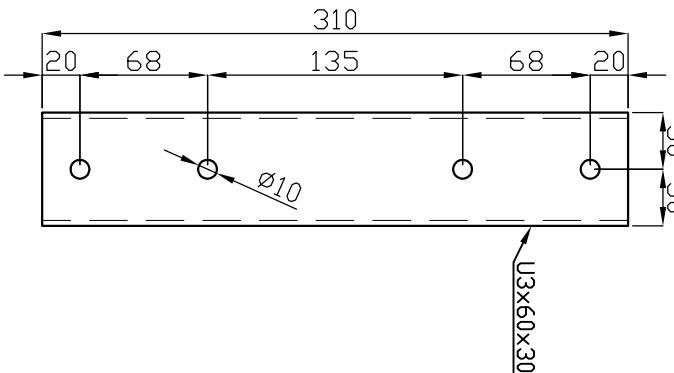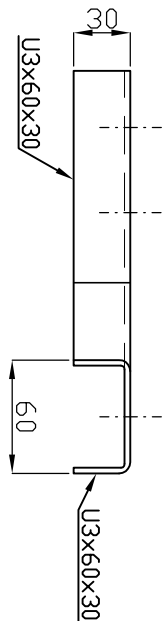

DET. C
1:2

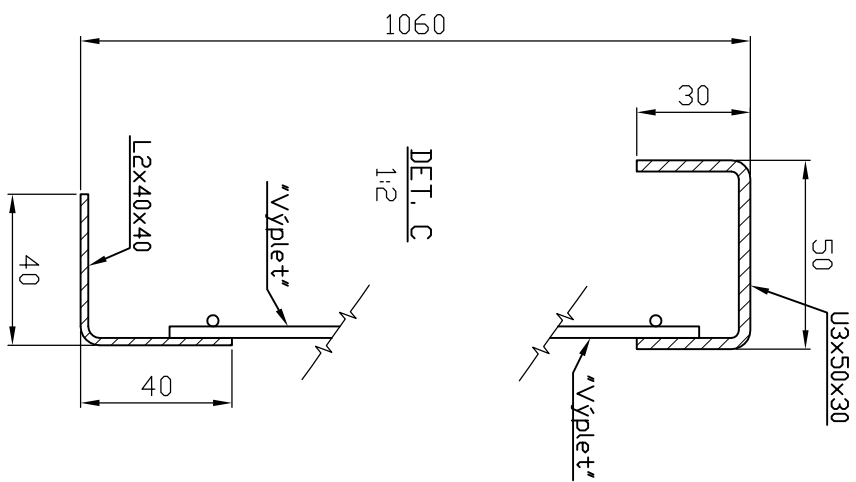

- 1.) Pokud není stanoveno odlišně pak všechny sváry koutové průběžně oboustranně vel. 2,5.
2.) Po svaření jednotlivých dílů vše ponorově zinkovat.

<div><div></div><div></div><div></div><div></div><div></div><div></div><div></div><div></div><div></div><div></div><div></div><div></div><div></div><div></div><div></div><div></div><div></div><div></div><div></div><div></div><div></div><div></div><div></div><div></div><div></div><div></div><div></div><div></div><div></div><div></div><div></div><div></div><div></div><div></div><div></div><div></div><div></div><div></div><div></div><div></div><div></div><div></div><div></div><div></div><div></div><div></div><div></div><div></div><div></div><div></div><div></div><div></div><div></div><div></div><div></div><div></div><div></div><div></div><div></div><div></div><div></div><div></div><d---	--	--

DÍLY ZÁBRADLÍ

740-25-01