




SO 02 - 2 KOTVÍCÍ PATKA BŘEHOVÁ (A) - 1 KS

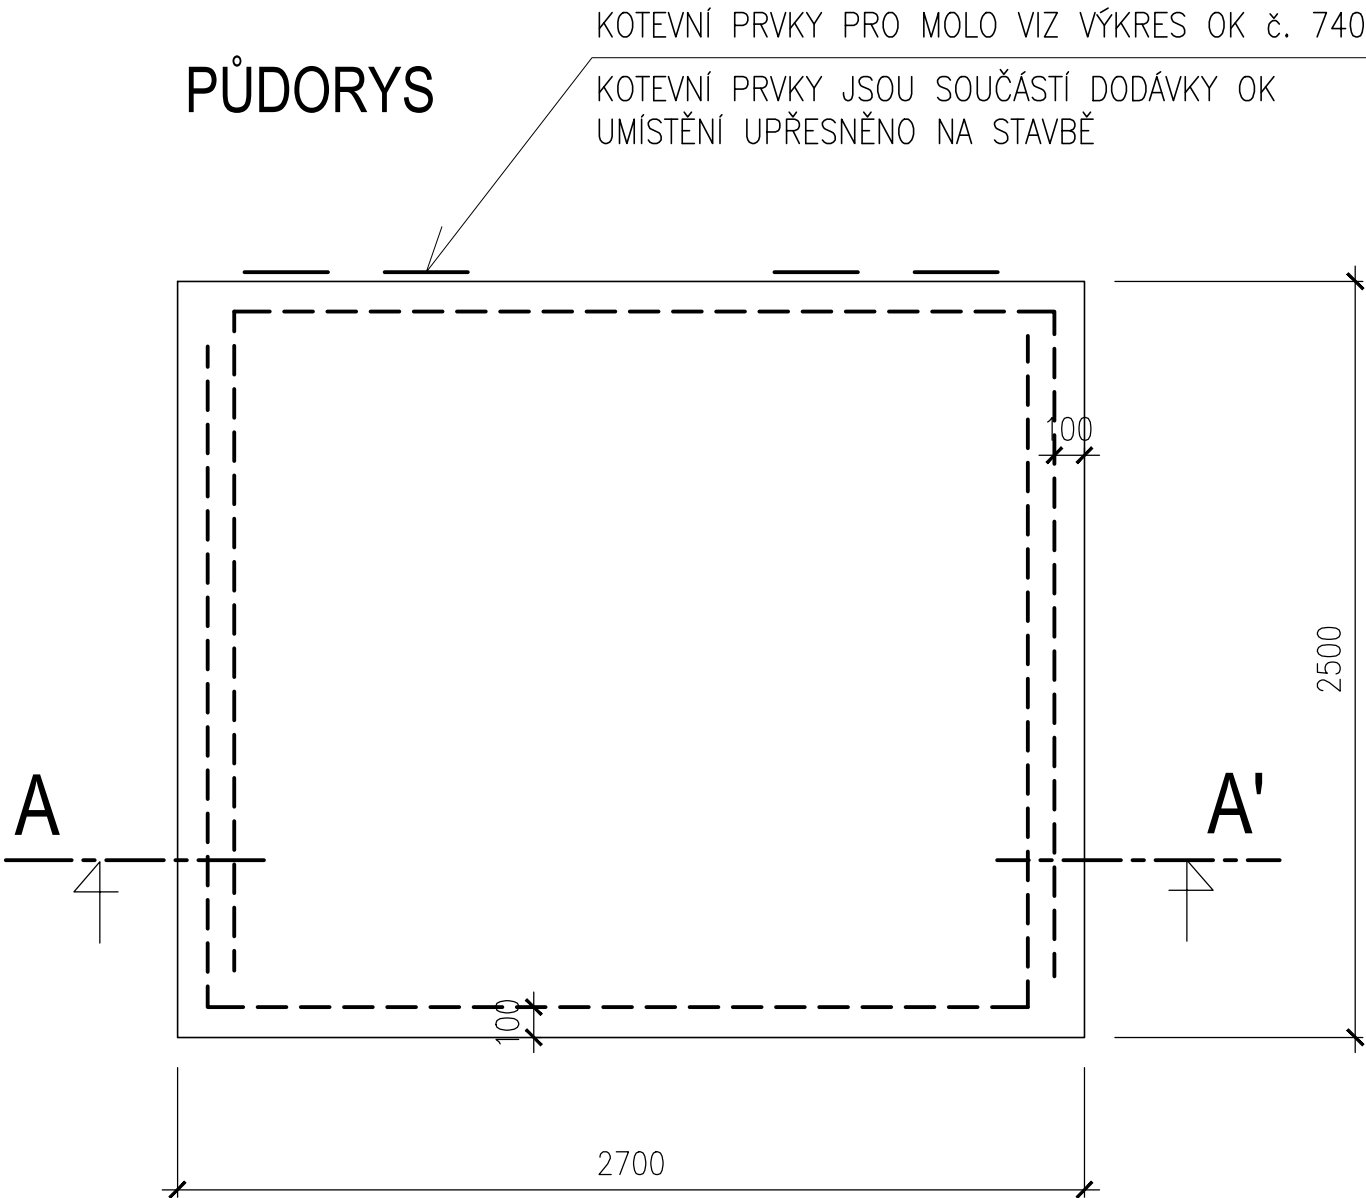

ŘEZ A-A'

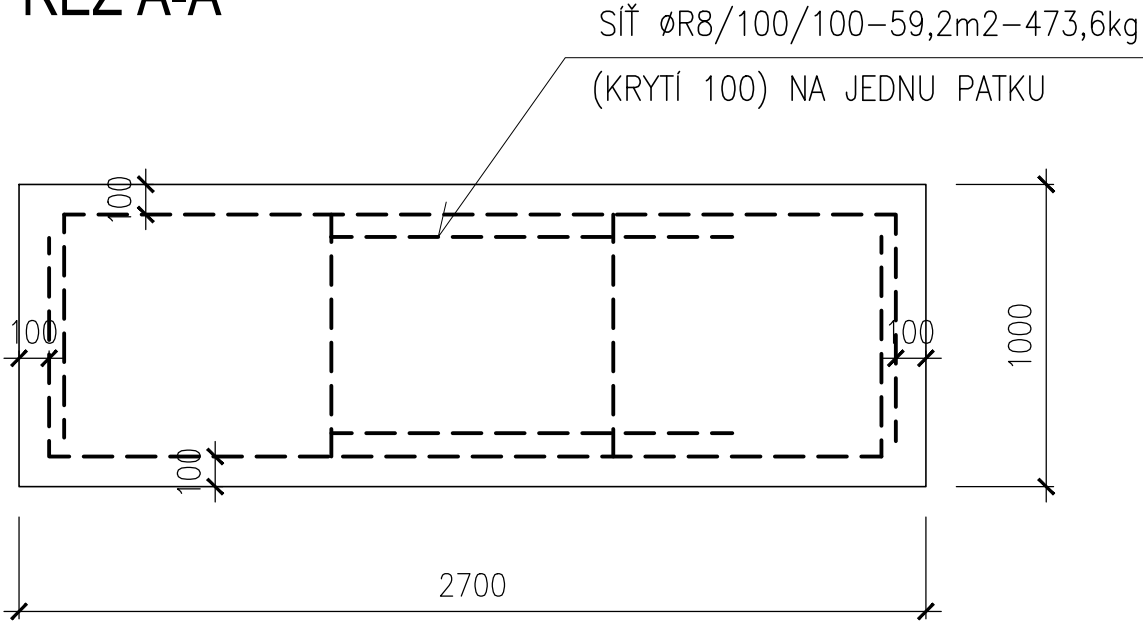

VŠECHNY HRANY PŘEVÁZAT VÁZANOU VÝZTUŽÍ
 $\phi R8-600, \acute{a}100, 240KS, 58kg$ (NA JEDNU PATKU)

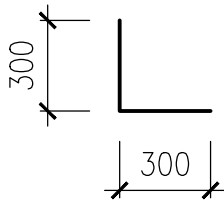

BETON C30/37 XC2-CIO, 4 Dmax 16
OCEL 10 505, 11 373

VED.PROJEKTU	ZODP.PROJEKTANT	SPOLUAUTOR	MÍSTO STAVBY	<div><div>idea</div><div>ateliér</div><div>SPOL.S R.O.</div><div>INVESTICE • DESIGN • ARCHITEKTURA UL.STRMÁ 12 709 00 OSTRAVA</div></div>	
	ING.I.HOLÍŇKA		k.ú. Starý Bohumín č.p. 1165/2, 1173/1, 1173/2		
ZODP.PROJ.SPEC.	PROJEKTANT	KONTROLOVAL	INVESTOR		
	ING.I.HOLÍŇKA				
OBNOVA REKREAČNÍ OBLASTI KALIŠOVA JEZERA k.ú. Starý Bohumín, č.p. 1165/2, 1173/1, 1173/2				FORMÁT	A3
				DATUM	ZÁŘÍ 2022
				STUPEŇ P.D.	DPS
SO 02-2 KOTVÍCÍ PATKA BŘEHOVÁ (A)				Z.ČÍSLO	
				MĚŘÍTKO 1: 25	ČÍSLO VÝKRESU 2