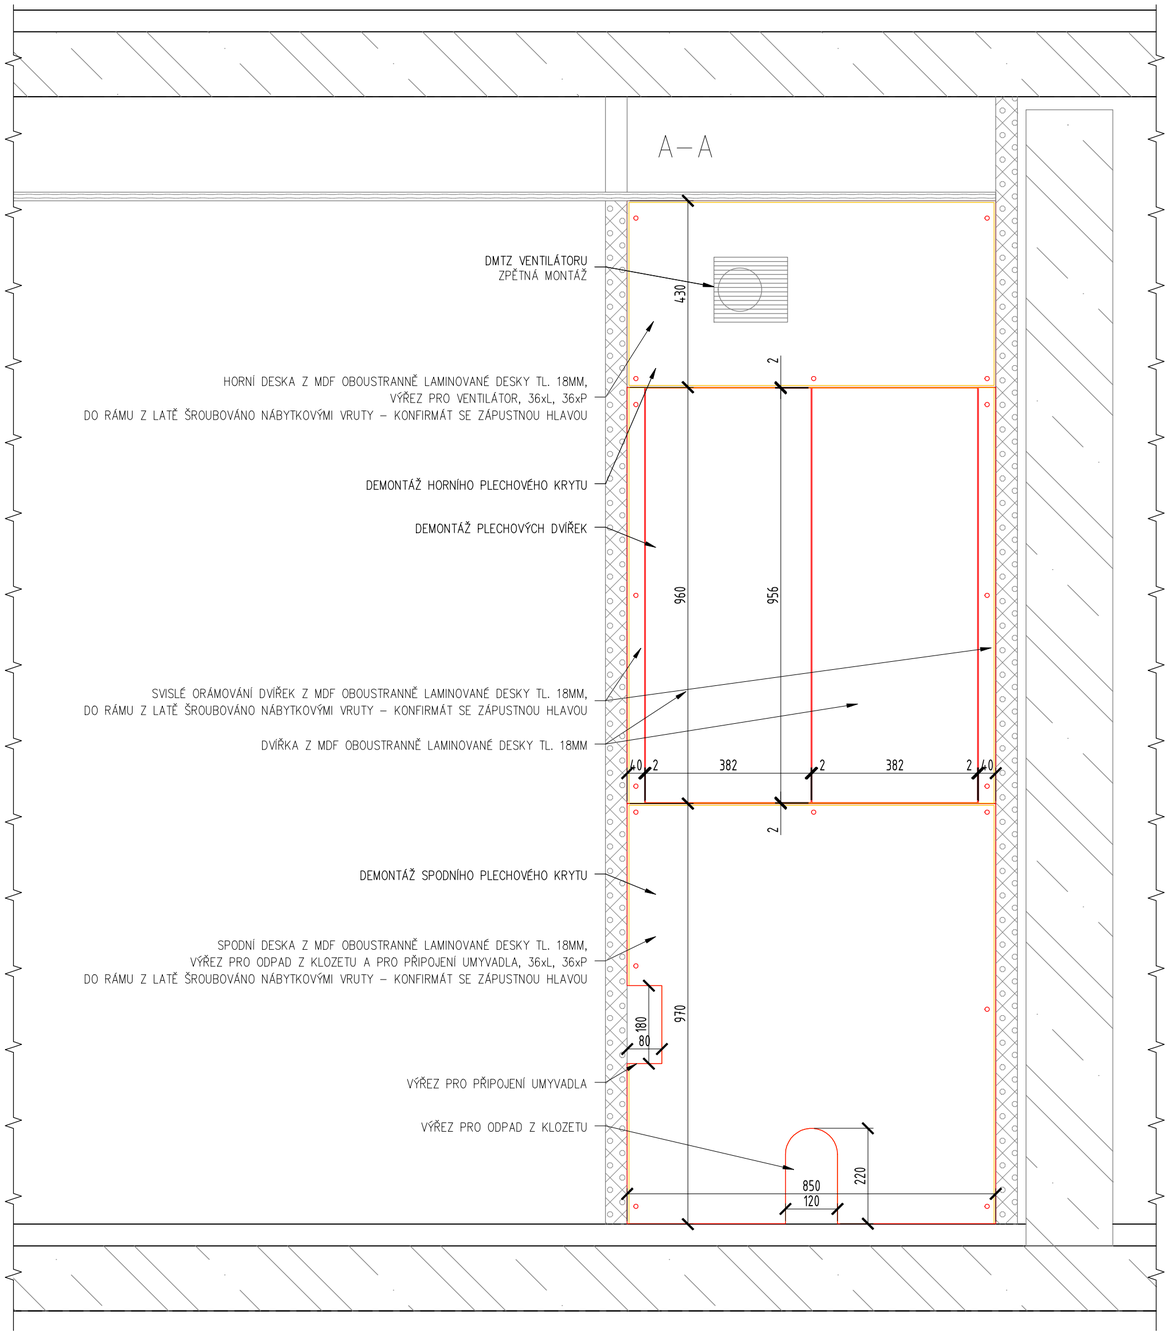

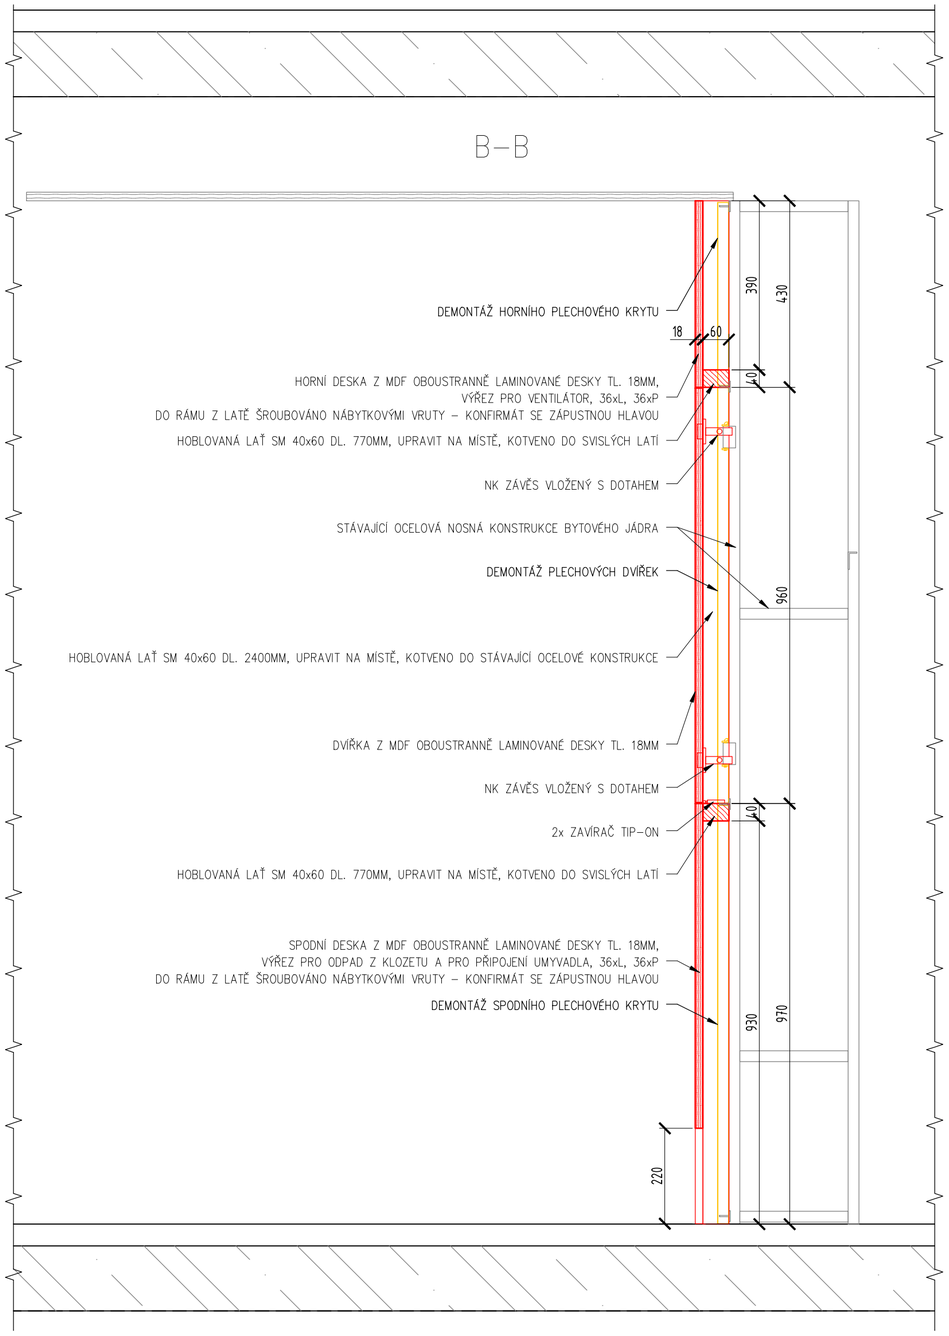

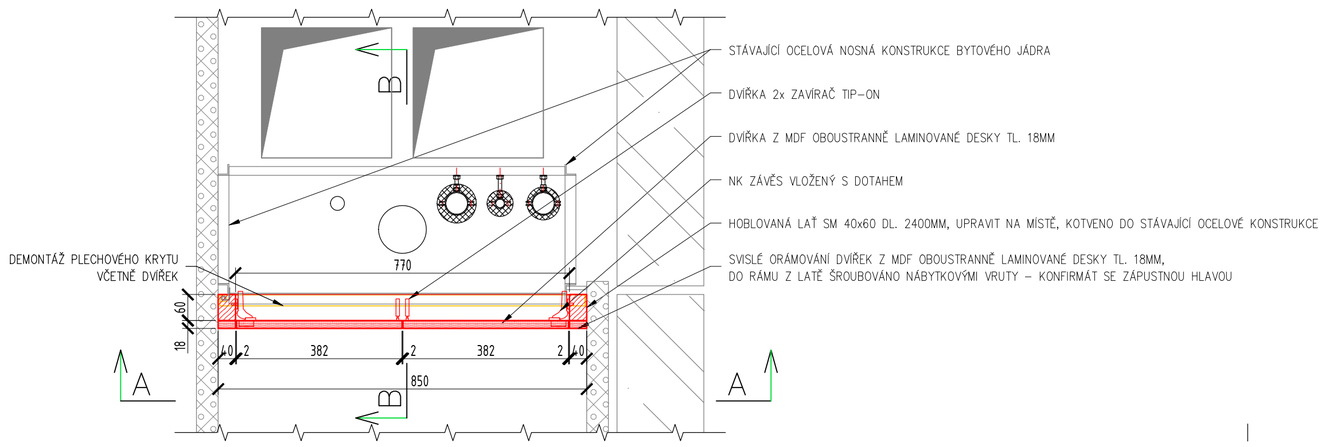

Digitálně podepsal
Ing. Miroslav Czernik
Datum: 2024.12.06
10:58:36 +01'00'

ROZMĚRY NUTNO PŘED ZADÁNÍM K VÝROBĚ OVĚŘIT

Vypracoval: BLAŽEK	Kontroloval: ING. CZERNIK	Zodpovědný projektant: ING. CZERNIK	ENERGETING.CZ, s.r.o. sídlo: 739 59 Šířeč č. 252 provoz: Pražská 1377/1, 737 01 Český Těšín IČ: 25871862 DIČ: CZ25871862 tel.: 558 745 130 mobil: 603 785 080
Investor: MĚSTO BOHUMÍN, MASARYKOVA 158, 735 81 BOHUMÍN			
Místo: SVAT. ČECHA 1093, NOVÝ BOHUMÍN, 735 81 BOHUMÍN			
Stavba: REKONSTRUKCE ROZVODŮ VODY, ODPADNÍHO POTRUBÍ SPLAŠKOVÉ A DEŠŤOVÉ KANALIZACE, BYTOVÝ DŮM SVAT. ČECHA 1093, BOHUMÍN		Č. zakázky: 028/24	Změna: A / Datum vydání: 2024-12-05
Profesní část	Druh dokumentu	Účel vydání: DPS	Číslo dokumentu: CZ-2-182-24
Název: KRYT ŠACHTY BYTOVÉHO JÁDRA		Měřítko: 1:10	List: D.1.2.2.2)111