



Platí pouze se sdělením číslo 0201326313.


Zakreslené polohy zařízení v příloze jsou pouze informativní.

Situační výkres zájmového území (klad mapových listů)



LEGENDA

- | | |
|-------------------------------------|--------------------------------|
| ■ ■ ■ ■ ■ Nadzemní optické vedení | ■ ■ ■ Radioreléový spoj vzduch |
| — Podzemní optické vedení | Zájmové území |
| ■ ■ ■ ■ ■ Nadzemní metalické vedení | == Hranice katastrálního území |
| — Podzemní metalické vedení | |

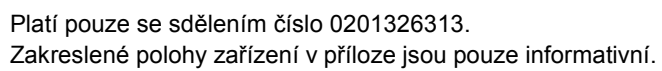


The map displays a cadastral area in Nový Bohumín / 707031. A red line highlights a specific boundary or path. Various buildings are labeled with their cadastral numbers, including 280/2, 308/3, 1537/40, 1537/18, 1537/14, 1537/45, 1537/15, 1537/16, 1537/11, 1538/3, 2553/2, 2551/7, 1486/9, 1489, 1486/17, 1486/18, 1488, 1486/19, 1486/20, 1487, 2631, 709/24, and 709/7. The map also shows a road labeled 'Mírová' and a street labeled 'Šumyčelská'. A scale bar at the bottom indicates distances from 0 to 50 meters. The text 'katastr : Nový Bohumín / 707031' is visible in the center. The area is identified as 'sady Petra Bezruče' (gardens of Petr Bezruč).



Platí pouze se sdělením číslo 0201326313.
Zakreslené polohy zařízení v příloze jsou pouze informativní.


Situační výkres - list 2

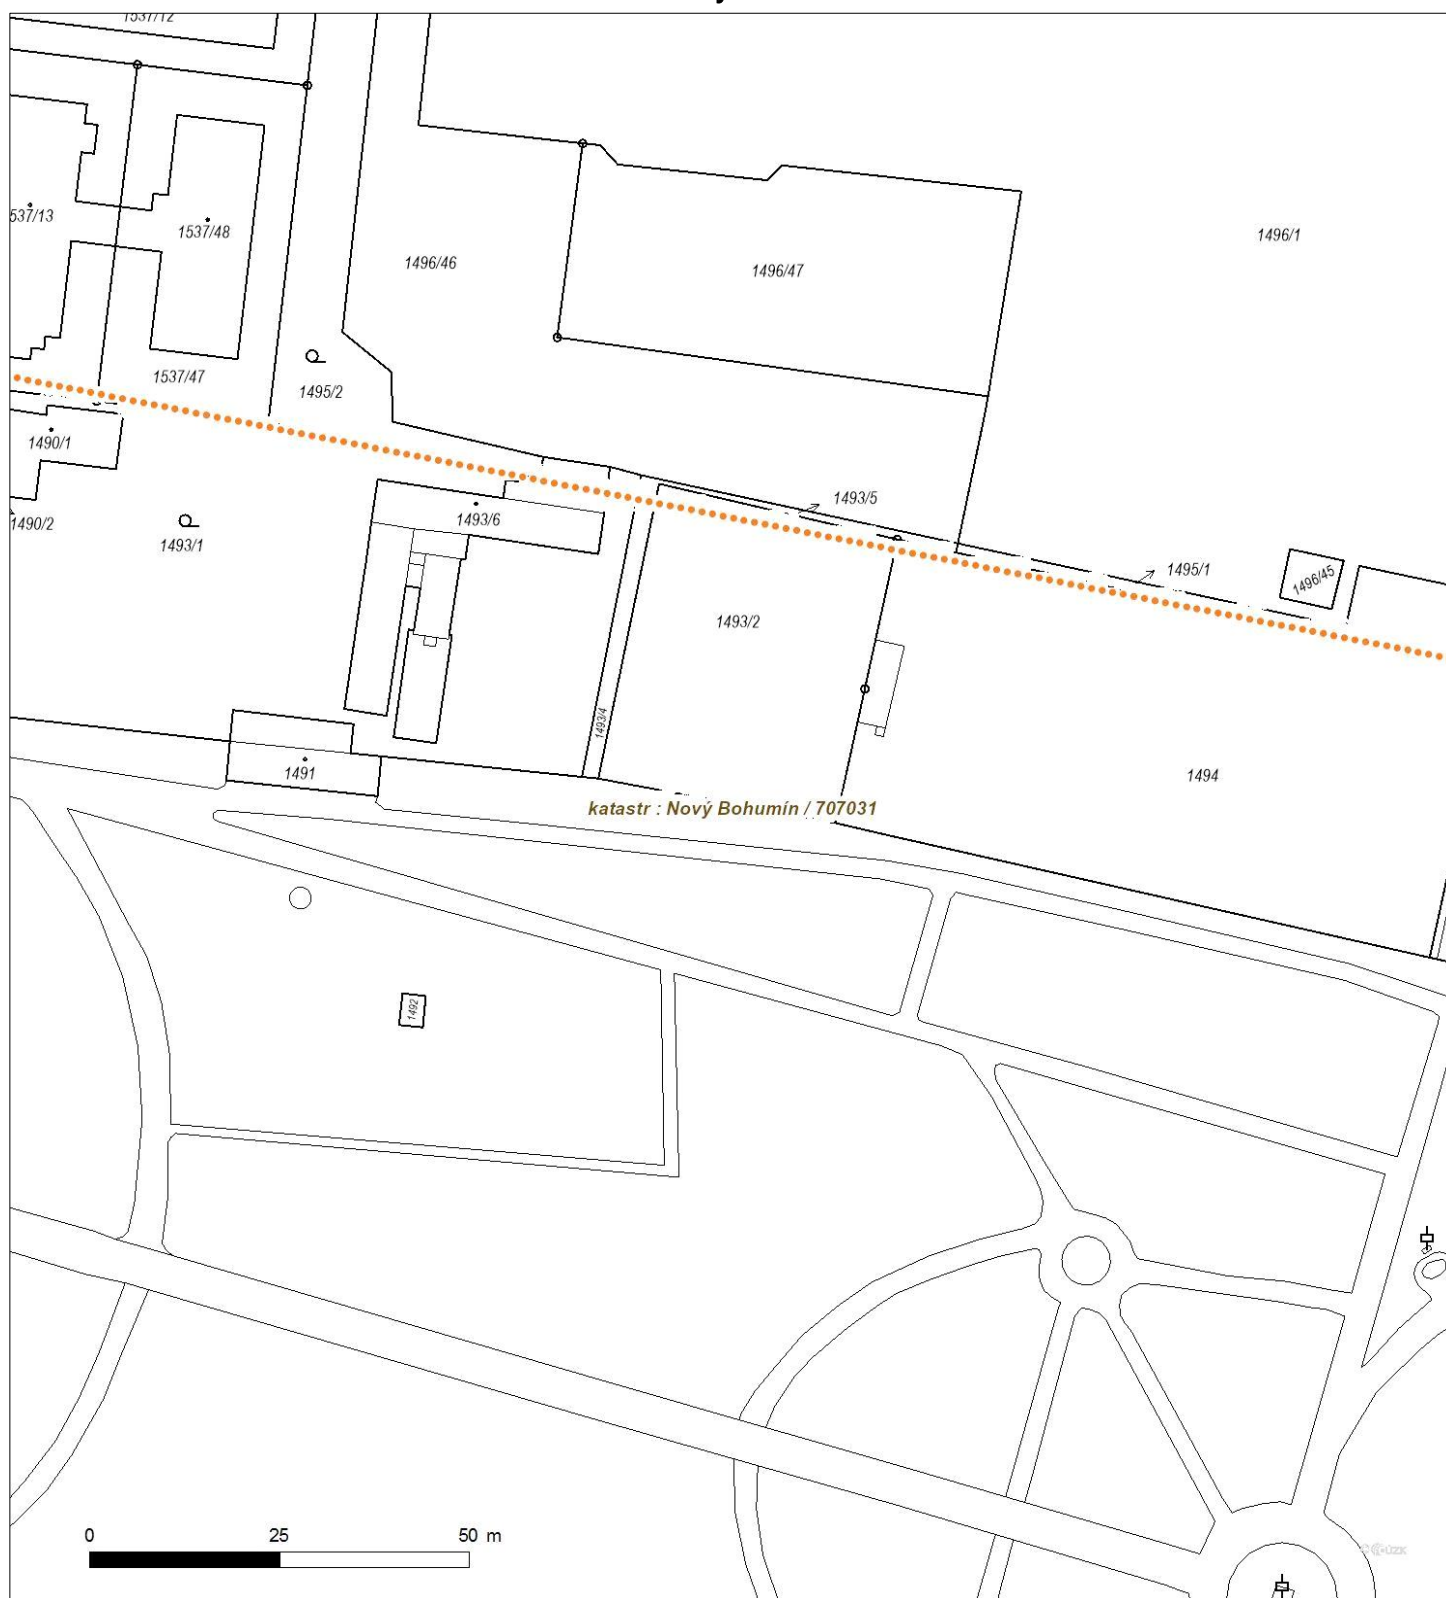



Platí pouze se sdělením číslo 0201326313.
Zakreslené polohy zařízení v příloze jsou pouze informativní.

Situační výkres - list 3

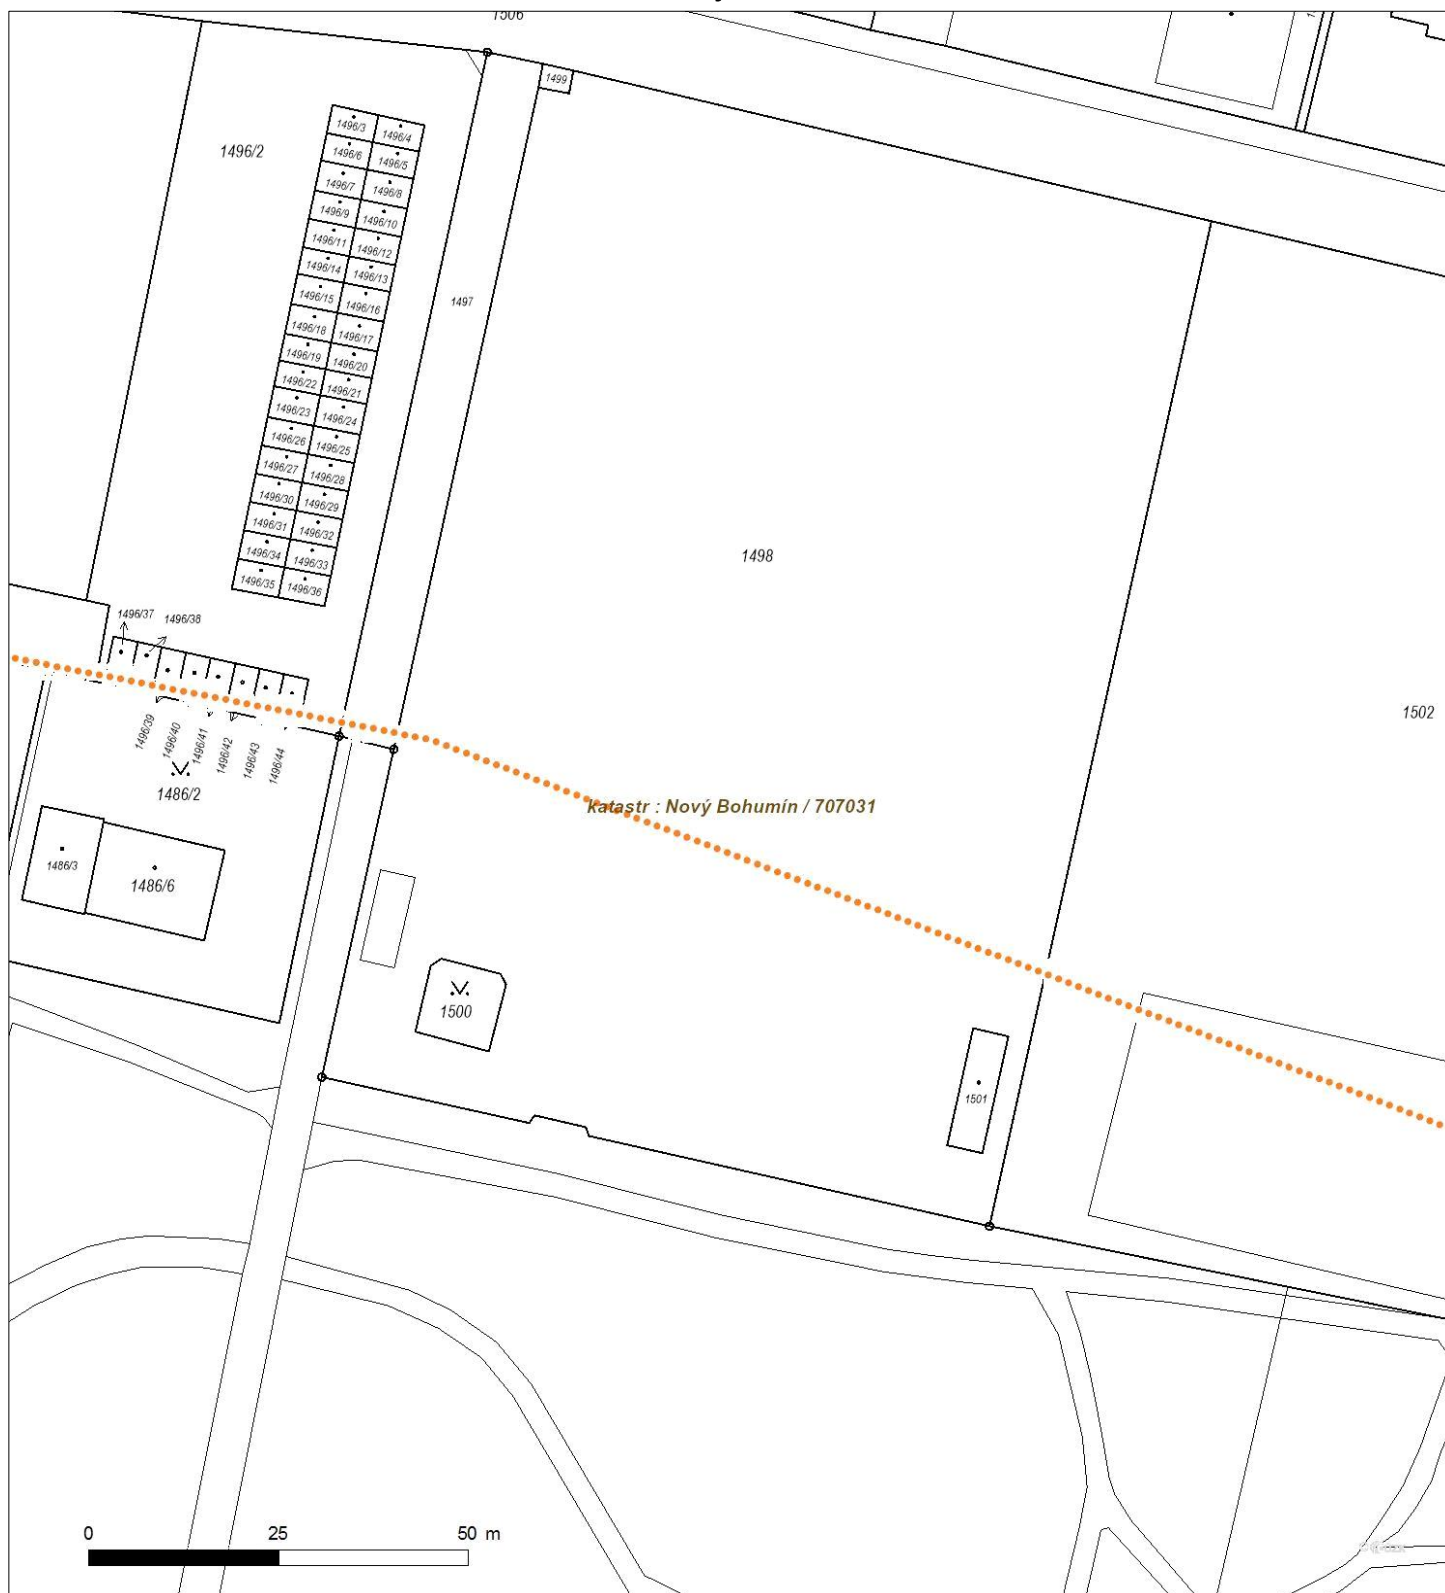




Platí pouze se sdělením číslo 0201326313.

Zakreslené polohy zařízení v příloze jsou pouze informativní.

Situační výkres - list 4

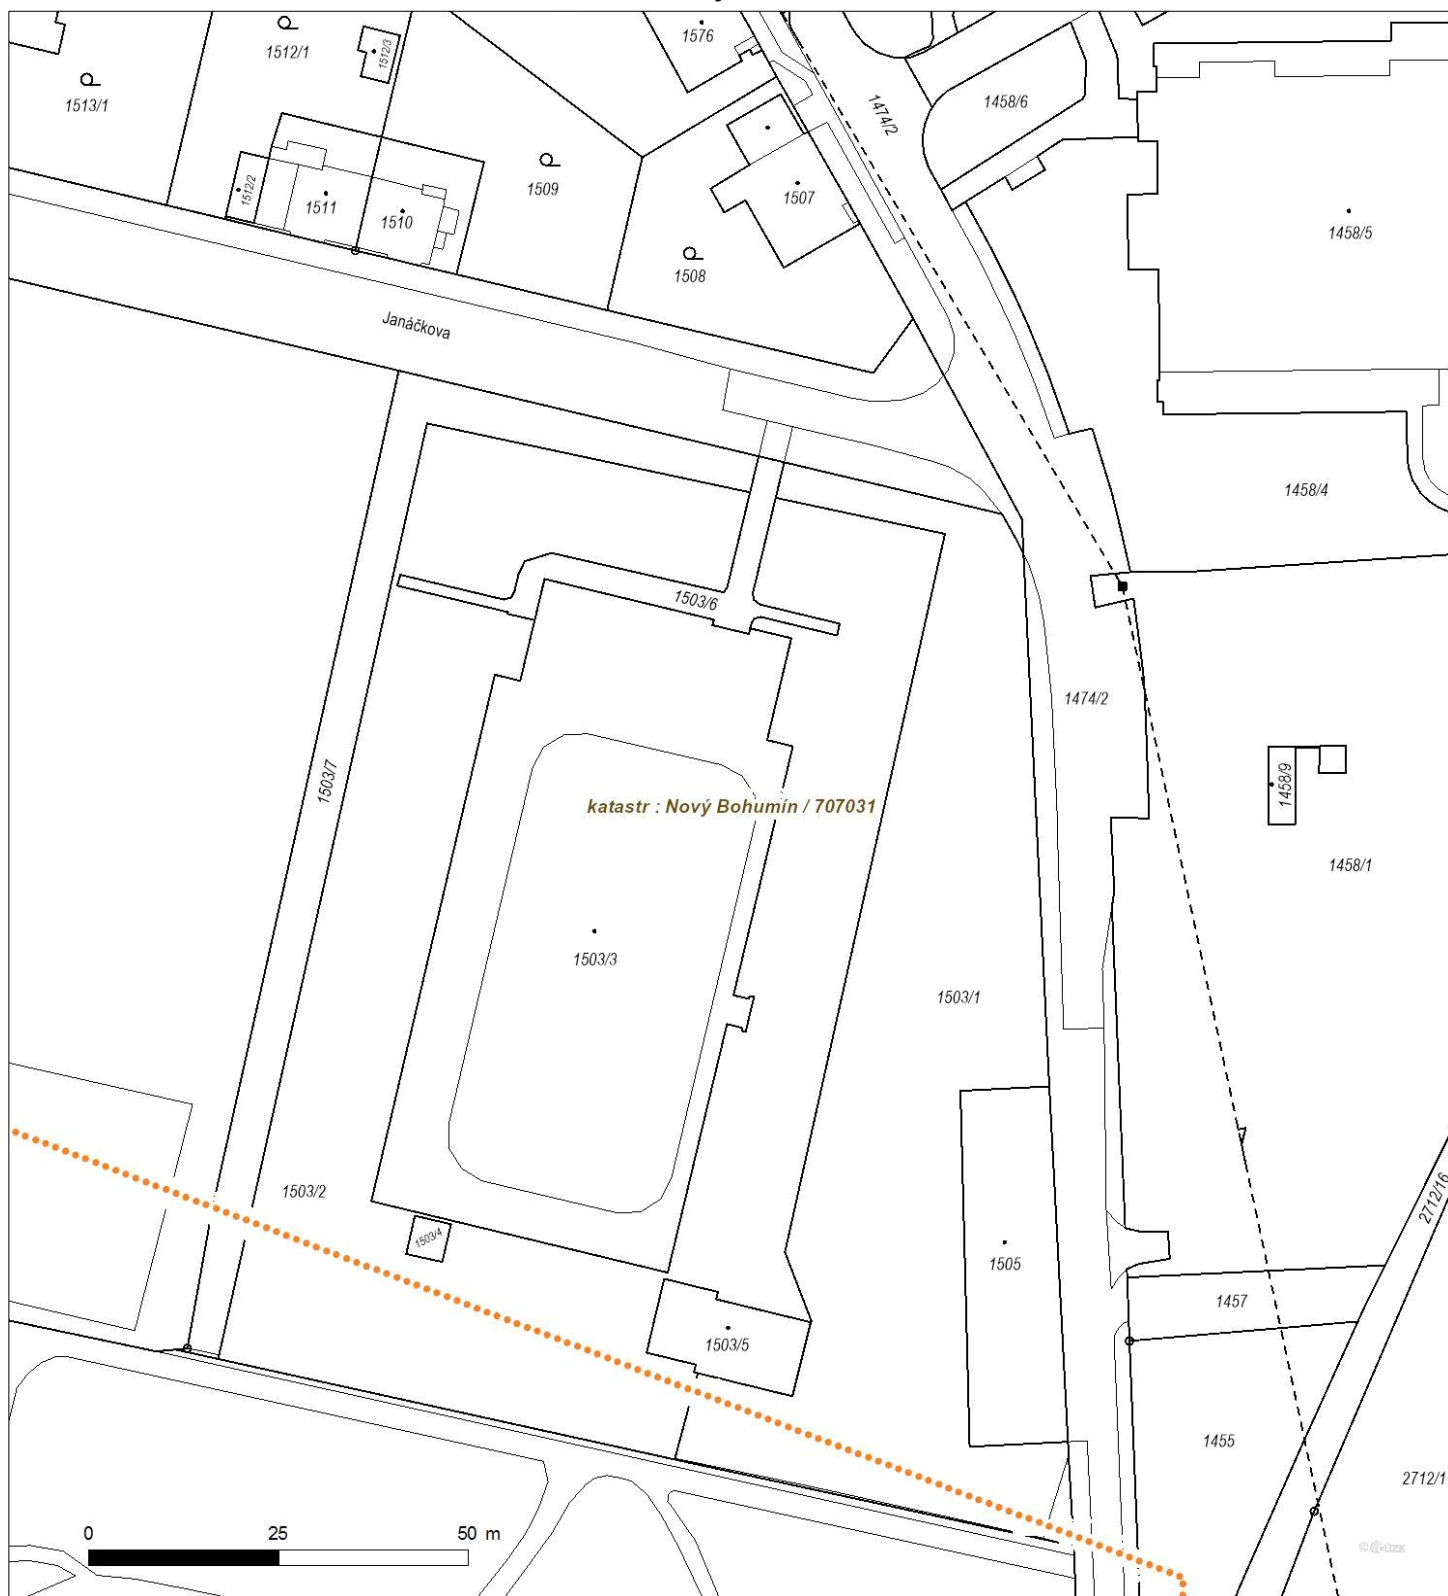



Platí pouze se sdělením číslo 0201326313.

Zakreslené polohy zařízení v příloze jsou pouze informativní.

Situační výkres - list 5






Platí pouze se sdělením číslo 0201326313.

Zakreslené polohy zařízení v příloze jsou pouze informativní.

Situační výkres - list 6

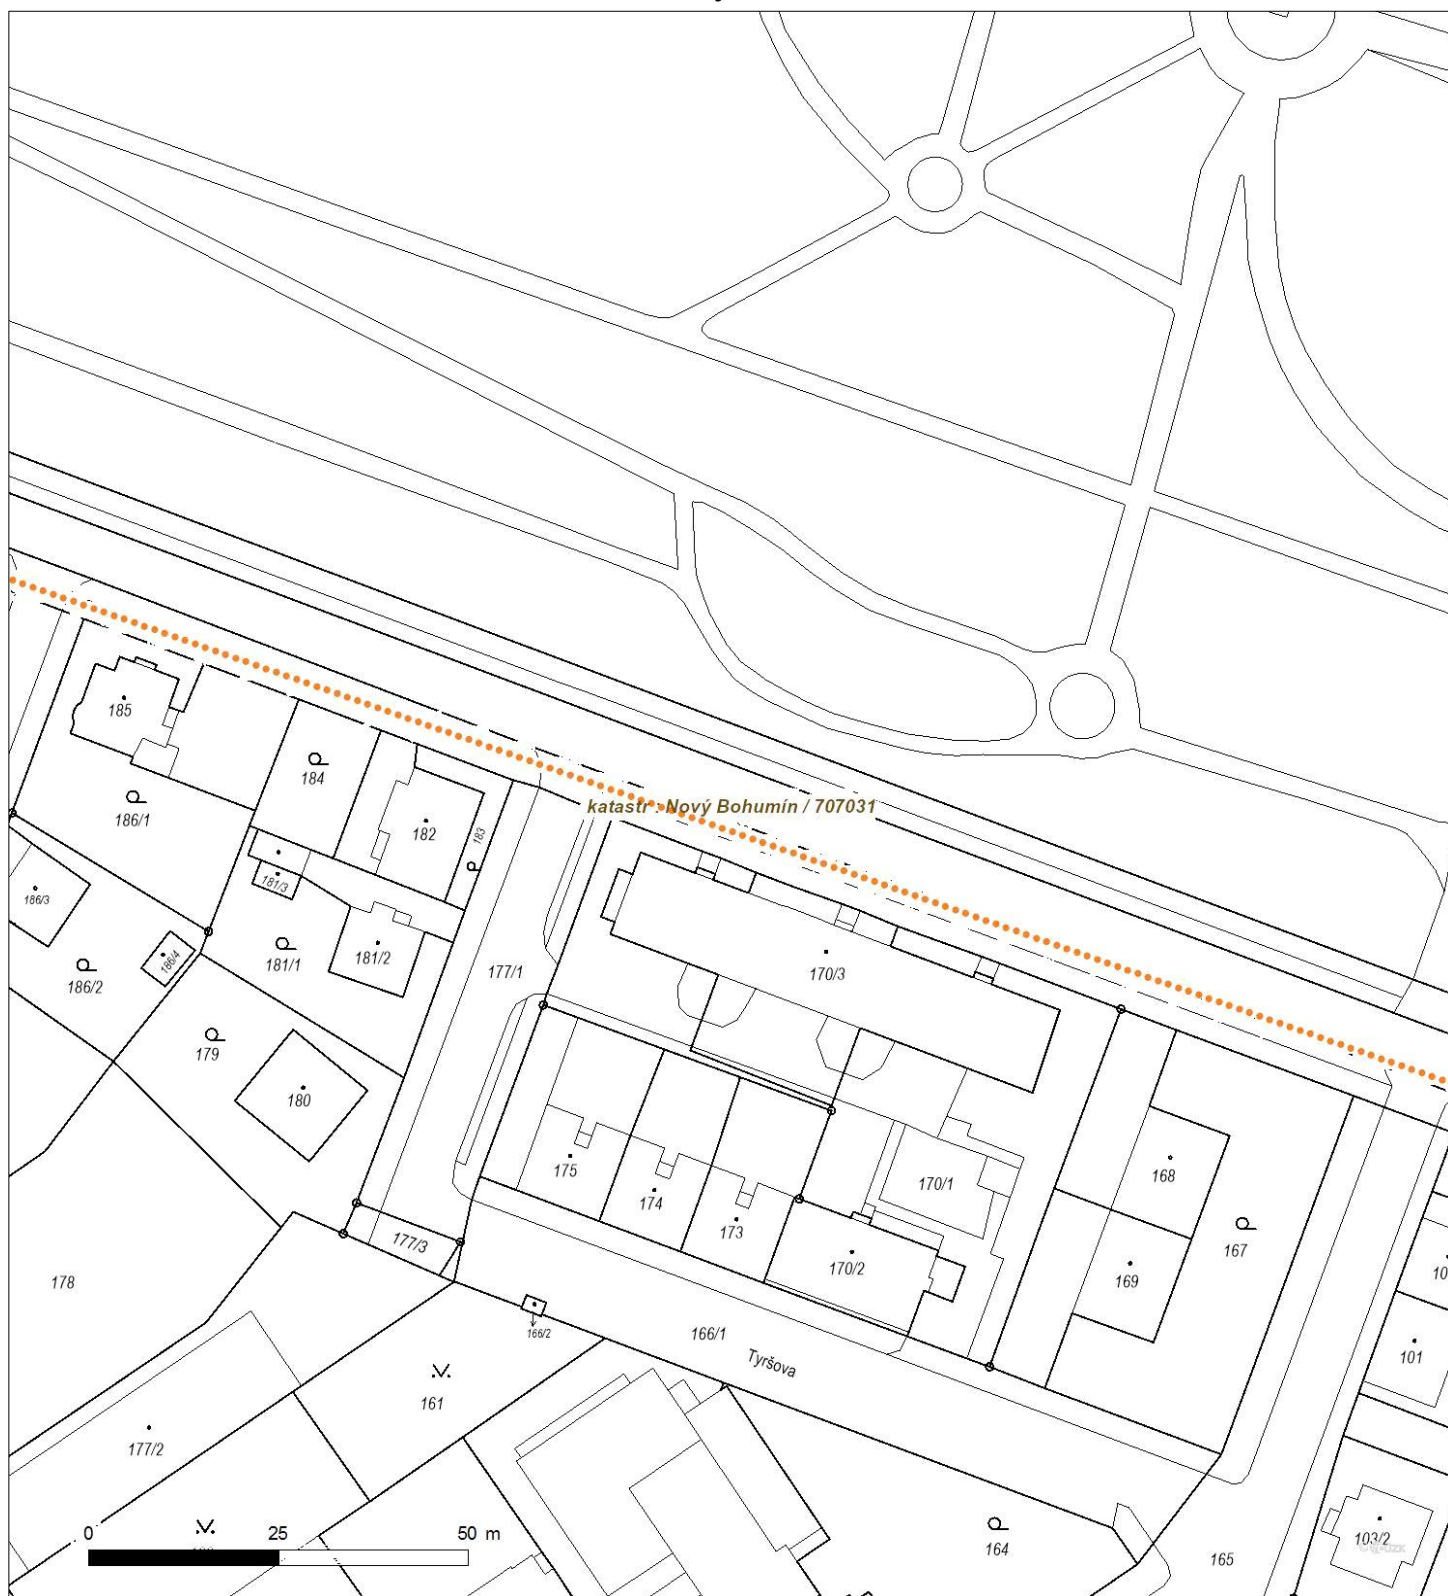




Platí pouze se sdělením číslo 0201326313.

Zakreslené polohy zařízení v příloze jsou pouze informativní.

Situační výkres - list 7

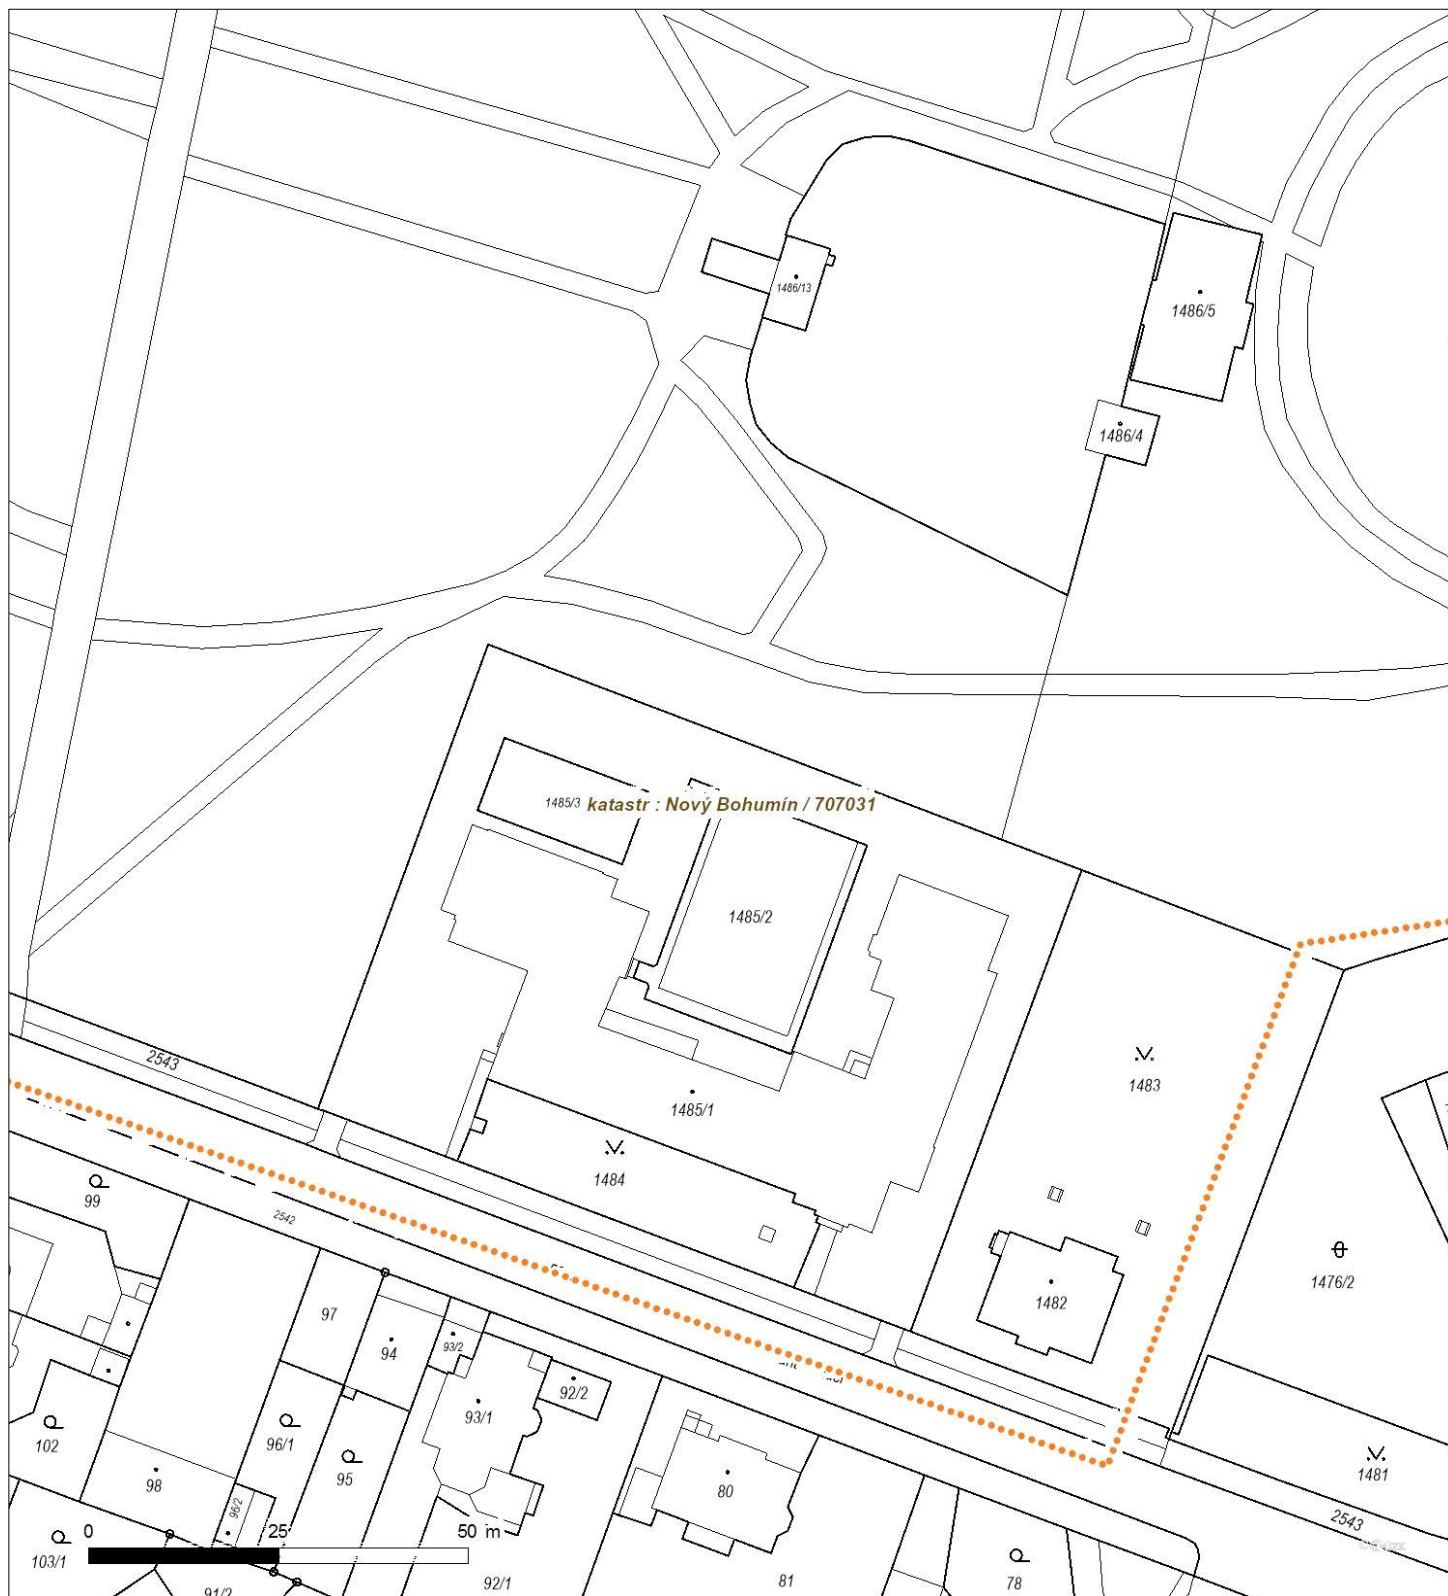



Platí pouze se sdělením číslo 0201326313.

Zakreslené polohy zařízení v příloze jsou pouze informativní.

Situační výkres - list 8

