


SEVEROZÁPADNÍ POHLED

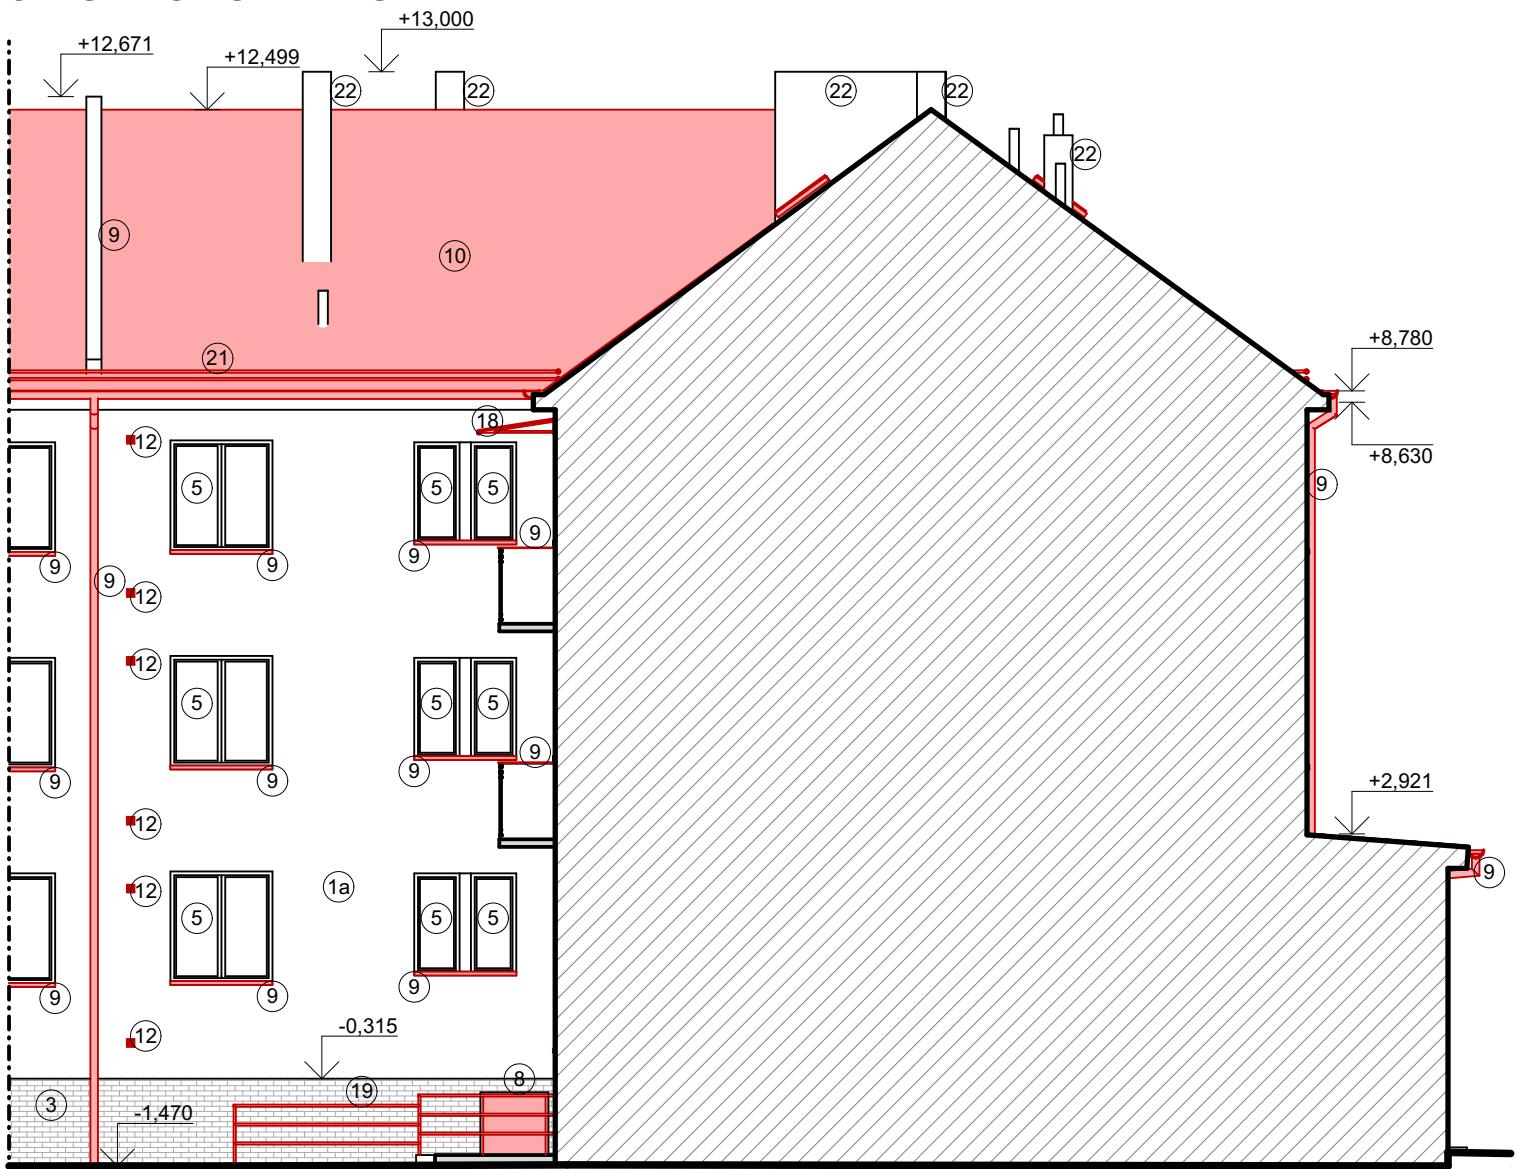

JIHOVÝCHODNÍ POHLED




POPIS PLOCH

- (1a) FASÁDA -
(1b) FASÁDA -
(2) FASÁDA -
(3) SOKL -
(4) SOKL -
(5) OKNA -
(6) OKNA -

- (7) DVEŘE -
(8) DVEŘE -
(9) KLEMP. VÝROBKY -
(10) STŘECHA -
(11) HROMOSVOD -
(12) VĚTRACÍ MŘÍŽKA -
(13) ROZVADĚČ -
(14) ZVONKY -
(15) KLIMATIZACE -
(16) OKNA -
(17) BALKÓN -
(18) STŘÍŠKA -
(19) ZÁBRADLÍ -
(20) STŘÍŠKA -
(21) SNĚHOVÉ ZACHYT. -
(22) KOMÍN -
(23) STŘEŠNÍ VÝLEZ -

NOVÁ FASÁDNÍ OMÍTKA VČ. ZATEPLENÍ EPS 160mm
NOVÝ KERAMICKÝ OBKLAD VČ. ZATEPLENÍ EPS 100mm
STÁVAJÍCÍ OMÍTKA ŽLUTÉ BARVY
NOVÝ KERAMICKÝ OBKLAD VČ. ZATEPLENÍ XPS 100mm
STÁVAJÍCÍ SOKL HNĚDÝ MARMOLIT
STÁVAJÍCÍ PLASTOVÝ RÁM BÍLÉ BARVY, IZ. DVOJSKLO ČIRÉ NEBO MATNÉ
STÁVAJÍCÍ SUTERÉNNÍ OKNA RÁM BÍLÉ BARVY IZ. DVOJSKLO ČIRÉ NEBO MATNÉ, VČ. NOVÝCH BEZPEČNOSTNÍCH ŽEL. MŘÍŽÍ - TAHOKOV
STÁVAJÍCÍ DVEŘE PLASTOVÉ, ČERNÉ BARVY
NOVÉ HLINÍKOVÉ DVEŘE
NOVÉ OPLECHOVÁNÍ
NOVÁ STŘEŠNÍ LEHKÁ PLECHOVÁ KRYTINA (BARVAANTRACIT)
NOVÝ SVOD HROMOSVODU - SVISLÁ ČÁST NA FASÁDĚ
NOVÁ FASÁDNÍ VĚTRACÍ MŘÍŽKA - ČTVERCOVÁ
STÁVAJÍCÍ ELEKTROMĚRNÝ ROZVADĚČ
STÁVAJÍCÍ ZVONKY
STÁVAJÍCÍ KLIMATIZAČNÍ JEDNOTKA
STÁVAJÍCÍ BALKÓNOVÁ SESTAVA
STÁVAJÍCÍ BALKÓN + NOVÝ NÁTĚR V BARVĚ FASÁDY
NOVÁ STŘÍŠKA NAD BALKÓNEM - HLINÍKOVÁ KCE + BEZP. SKLO
NOVÉ ZÁBRADLÍ - OCELOVÁ TRUBKA POZINKOVANÁ
NOVÁ STŘÍŠKA NAD VSTUPEM
NOVÉ SNĚHOVÉ ZACHYTÁVAČE DVOUTRUBKOVÉ
STÁVAJÍCÍ KOMÍN
NOVÝ STŘEŠNÍ VÝLEZ 600x800 mm

POLOHA OBJEKTU

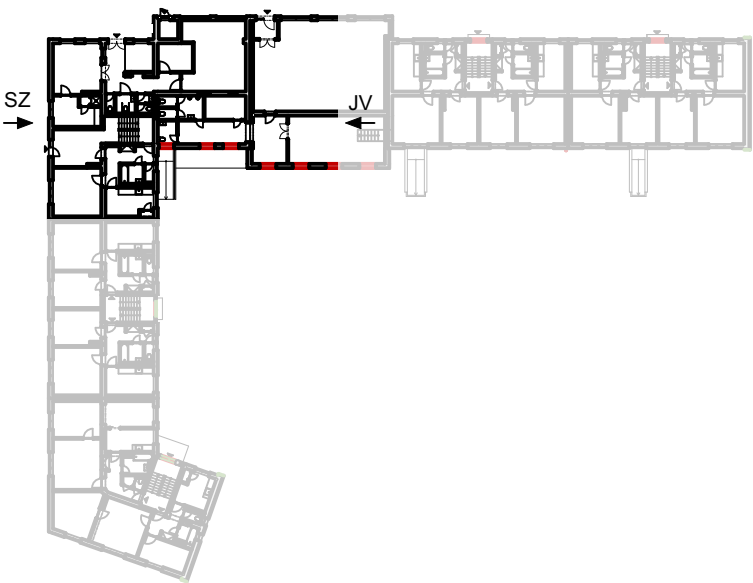

NÁZEV PROJEKTU:
Stavební úpravy bytového domu na adrese Husova ulice č.p. 350, Štefánikova ulice č.p. 354 a 361, Vrchlického ulice č.p. 374 a 387, Nový Bohumín

MÍSTO STAVBY:
p.č. 237/1; p.č. 237,2; p.č. 237/3; p.č. 238/1; p.č. 238/2; p.č. 231/2; k.ú. Nový Bohumín

INVESTOR:
Město Bohumín, Masarykova 158, Nový Bohumín, 735 81 Bohumín
Masarykova 158, Nový Bohumín, 735 81 Bohumín IČO: 00284891

PROJEKTANT:
Ing. Daniel Smolka
Průkopnická 2114/13 Ostrava – Zábřeh 700 30 danielsmolka@seznam.cz

ZODPOVĚDNÝ PROJEKTANT:
Ing. Jiří Kalvach ČKAIT: 1100980

MĚŘÍTKO: 1:100	DATUM A Č. PD : 10e_2023	STUPEŇ PD: DSP+DPS
D.1.1.52		FORMÁT: A3

NÁZEV VÝKRESU:
NOVÝ STAV - Pohled SZ, JV - část B

