


DETAIL CH: NAPOJENÍ STŘECHY NA STĚNU

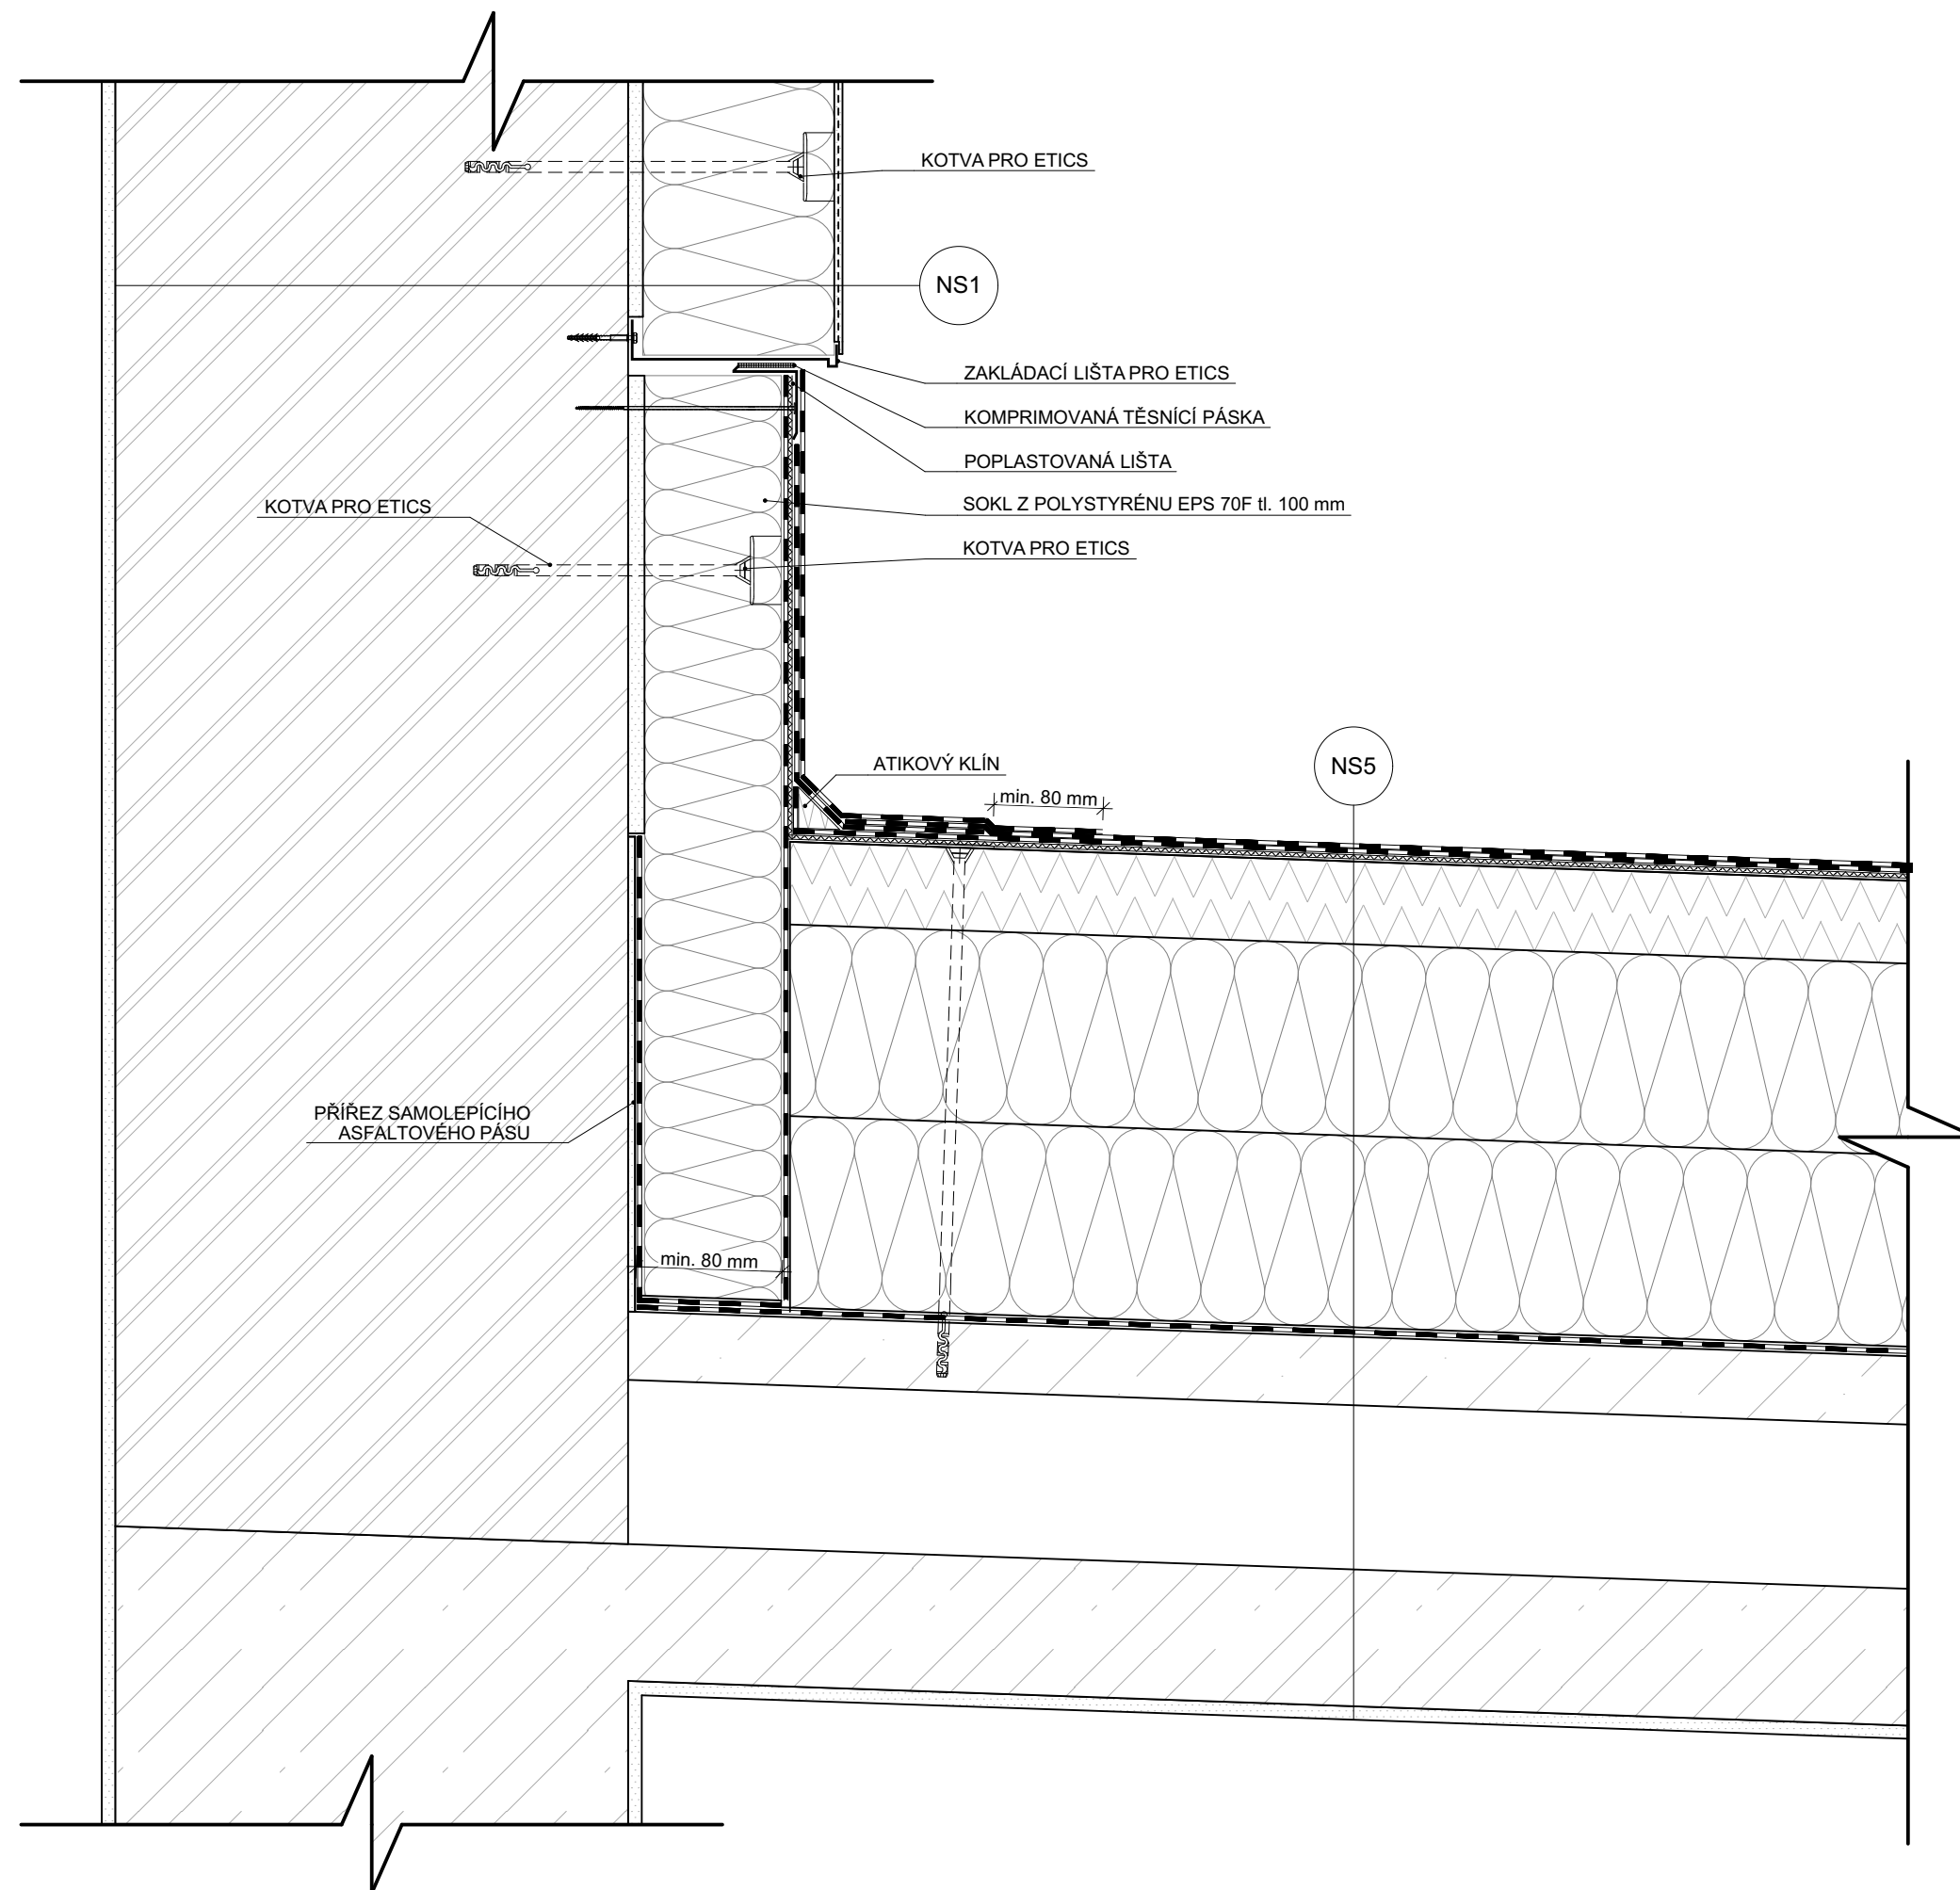

NÁZEV PROJEKTU:

**Stavební úpravy bytového domu na
adrese Husova ulice č.p. 350, Štefánikova
ulice č.p. 354 a 361, Vrchlického ulice č.p.
374 a 387, Nový Bohumín**

MÍSTO STAVBY:

p.č. 237/1; p.č. 237,2; p.č. 237/3; p.č. 238/1; p.č. 238/2; p.č. 231/2; k.ú. Nový Bohumín

INVESTOR:

**Město Bohumín, Masarykova 158, Nový
Bohumín, 735 81 Bohumín**

Masarykova 158, Nový Bohumín, 735 81 Bohumín

IČO: 00284891

PROJEKTANT:

Ing. Daniel Smolka

Průkopnická 2114/13

danielsmolka@seznam.cz

ZODPOVĚDNÝ PROJEKTANT:

Ing. Jiří Kalvach

ČKAIT: 1100980

MĚŘÍTKO:

1:5

DATUM A Č. PD :

10e 2023

STUPEŇ PD:

DSP+DPS

D.1.1.67

FORMÁT:
A3

NÁZEV VÝKRESU:

Detail CH