



DETAIL E: SOKL

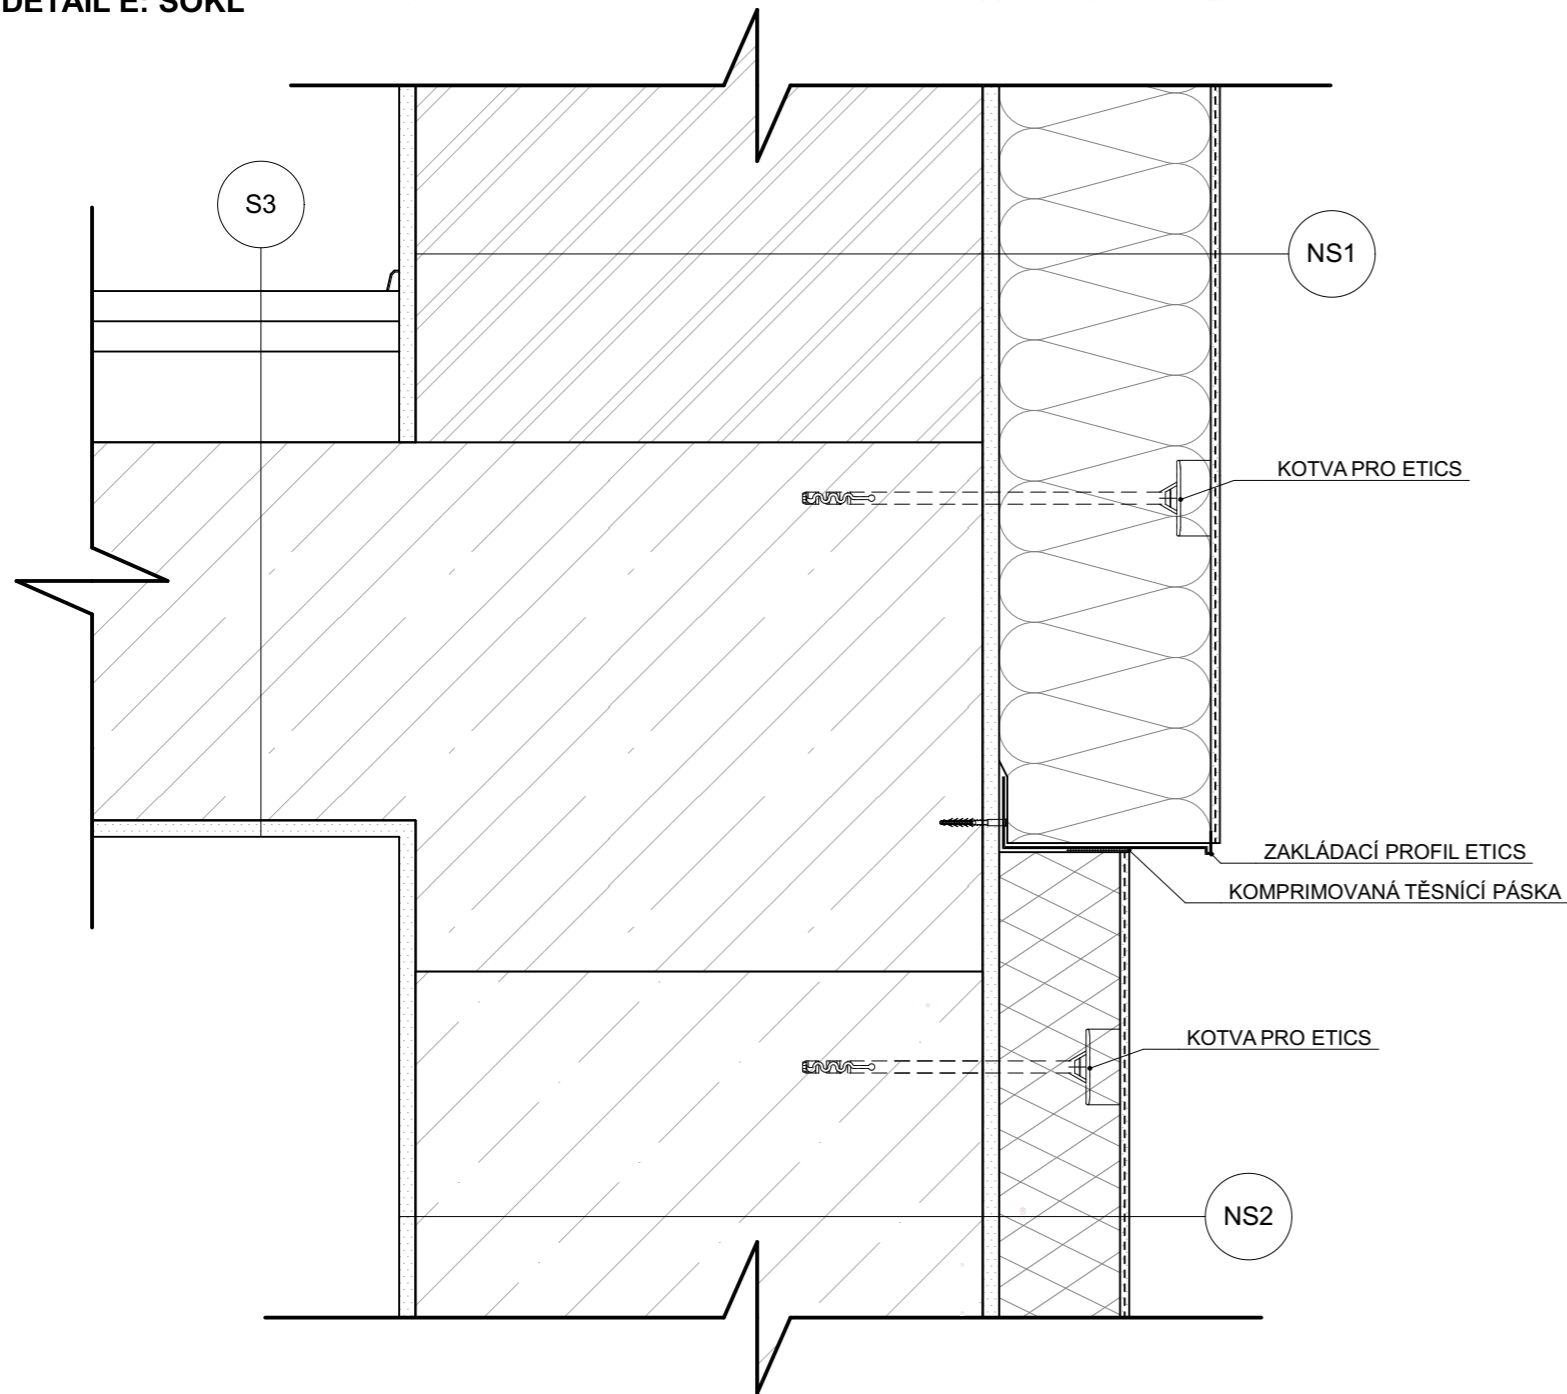

DETAIL F: OKAPOVÝ CHODNÍK

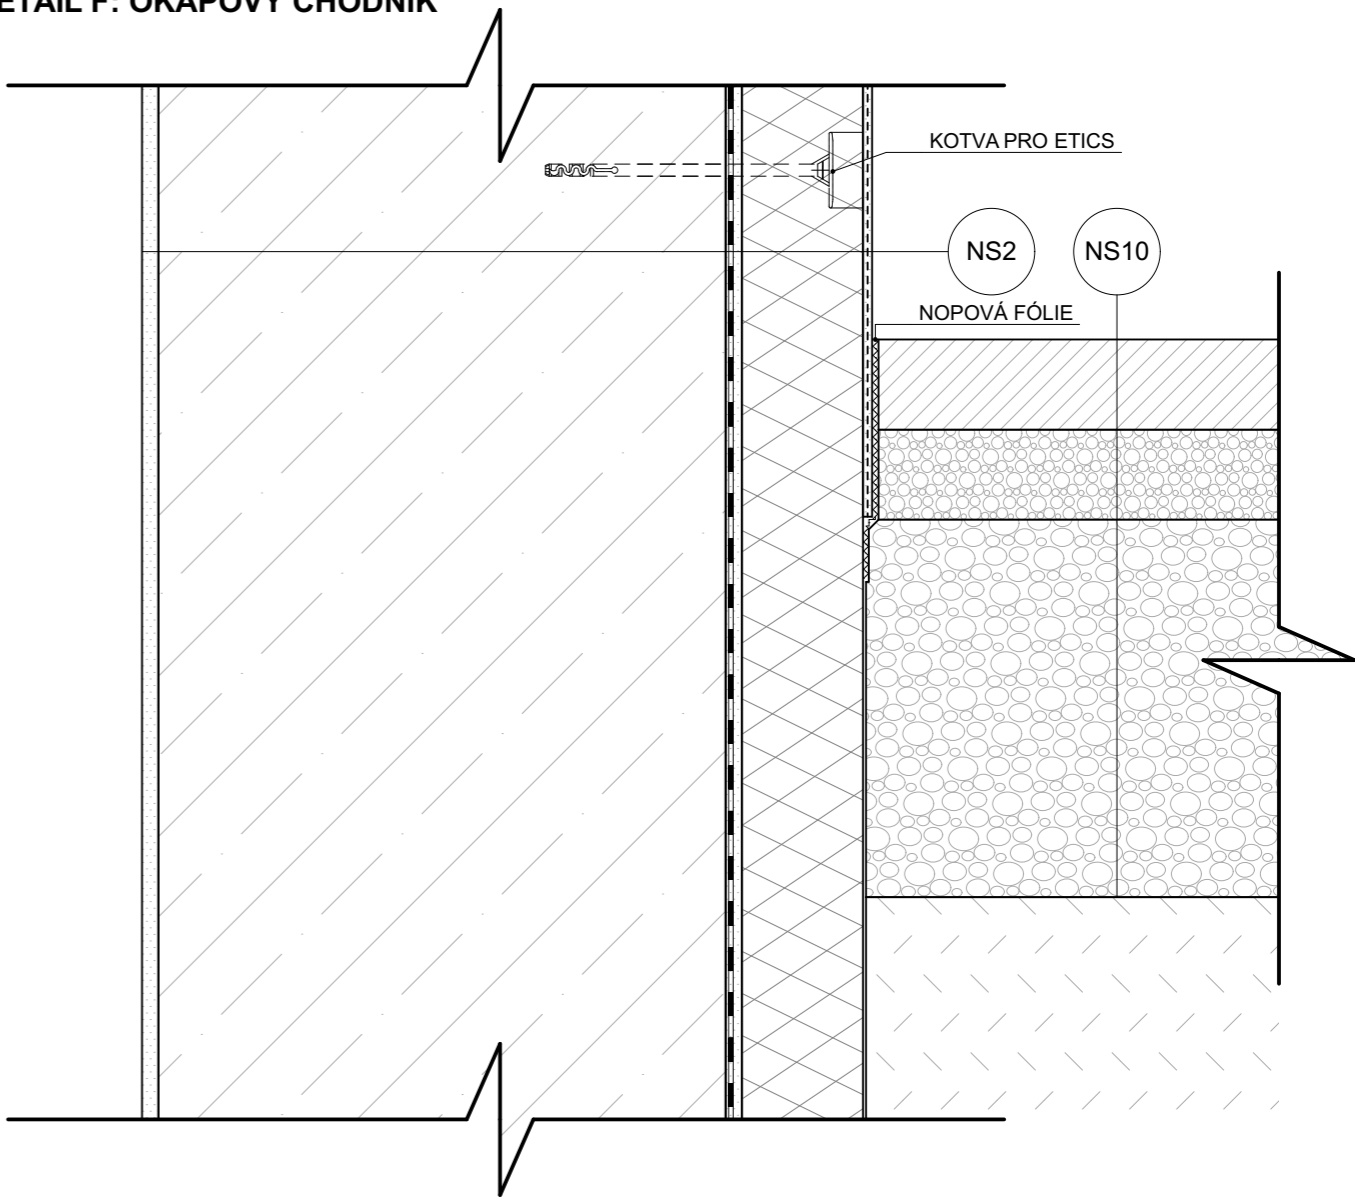

NÁZEV PROJEKTU:
**Stavební úpravy bytového domu na
adrese Husova ulice č.p. 350, Štefánikova
ulice č.p. 354 a 361, Vrchlického ulice č.p.
374 a 387, Nový Bohumín**

MÍSTO STAVBY:
**p.č. 237/1; p.č. 237,2; p.č. 237/3; p.č.
238/1; p.č. 238/2; p.č. 231/2; k.ú. Nový
Bohumín**

INVESTOR:
**Město Bohumín, Masarykova 158, Nový
Bohumín, 735 81 Bohumín**

Masarykova 158, Nový Bohumín, 735 81 Bohumín IČO: 00284891

PROJEKTANT:
Ing. Daniel Smolka
Průkopnická 2114/13
Ostrava – Zábřeh 700 30 danielsmolka@seznam.cz

ZODPOVĚDNÝ PROJEKTANT:
Ing. Jiří Kalvach ČKAIT: 1100980

MĚŘÍTKO: 1:5	DATUM A Č. PD : 10e_2023	STUPEŇ PD: DSP+DPS
D.1.1.64	FORMÁT: A3	

NÁZEV VÝKRESU:
Detaily E, F