



VÝSEK OPLOCENÍ - NOVÝ STAV

ŘEZPOHLED NA VÝSEK NOVĚ NAVRŽENÉHO OPLOCENÍ

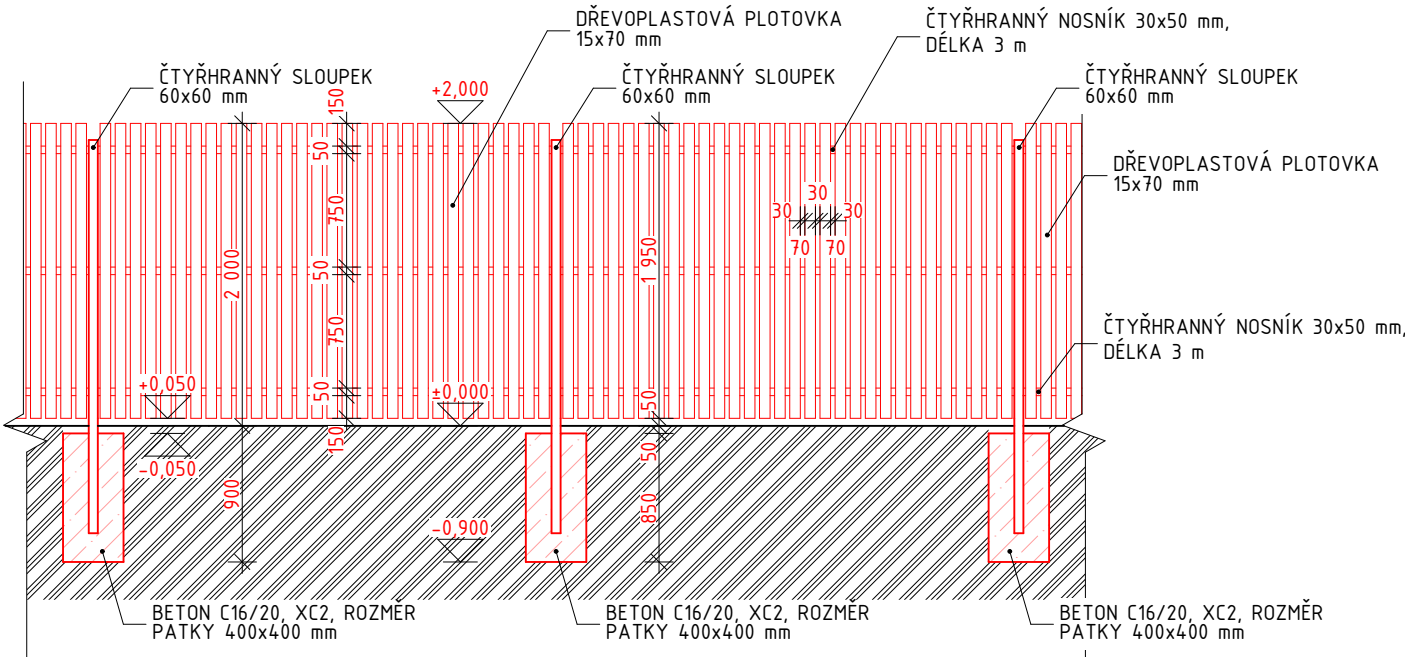

VÝSEK PŮDORYSU

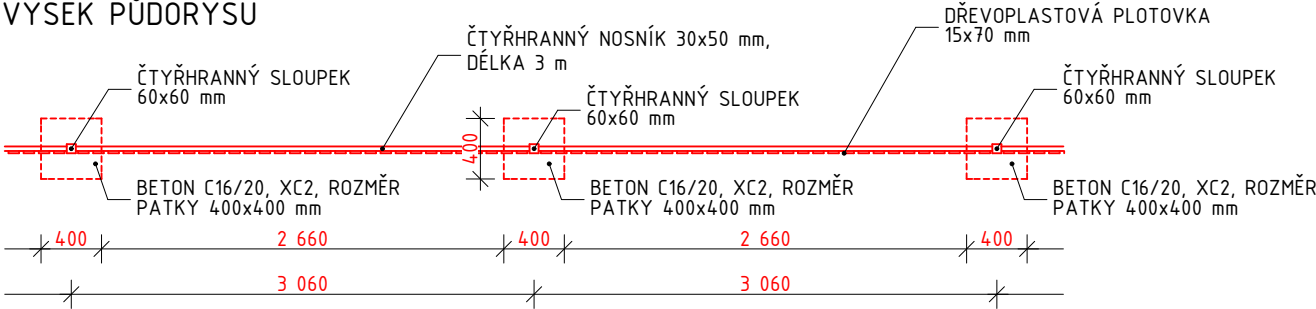


LEGENDA BAREV



Tato projektová dokumentace je zpracována výhradně ve stupni pro stavební povolení. Nejedná se o prováděcí ani realizační dokumentaci, jejíž rozsah je stanoven v příloze č. 13 vyhl. č. 499/2006 Sb. v platném znění !

0,000 = - m. n. m. = ČISTÁ PODLAHA 1.NP, B.p.v. / SOUŘADNICOVÝ SYSTÉM S-JTSK

Stavebník: K3 Bohumín, p. o. Studentská 781 735 81 Bohumín	Zodp. projektant: Ing. Václav Štukavec (ČKAIT 1104547)	Vypracoval: VBS projekce s.r.o. IČO: 14095084 stukavec@vbsprojekce.cz +420 737 774 969	
Název stavby: Oplocení letního kina na p. č. 1486/4 v k. ú. Nový Bohumín			Paré:
Místo stavby: k. ú. Nový Bohumín [707031], p. č. 1486/4, 1486/1 stavební úřad Bohumín			Datum: 04/2024
Část PD: D.1.1 Architektonicko - stavební řešení	Stupeň: DSP	Formát výkresu: A4	
Výkres: VÝSEK OPLOCENÍ - NOVÝ STAV	Měřítko výkresu: 1:50	Číslo výkresu: D.1.1.4	