SVODNÉ POTRUBÍ - PODÉLNÝ PROFIL

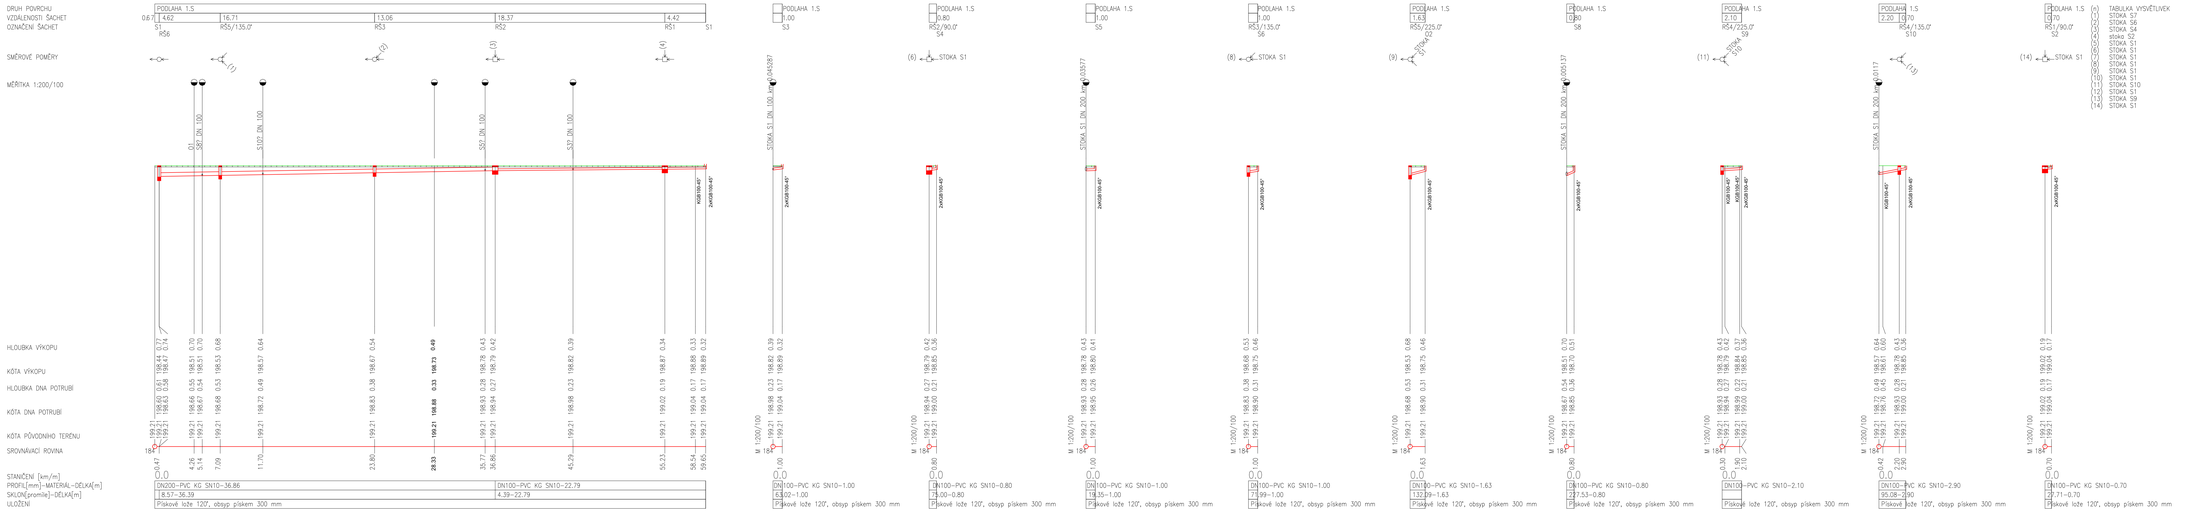

0,000 = - m. n. m. = ČISTÁ PODLAHA 1.NP, B.p.v. / SOUŘADNICOVÝ SYSTÉM S-JTSK

Stavebník: Město Bohumín, Masarykova 150, 735 81 Nový Bohumín	**Zodp. projektant:** Ing. Václav Šťukavec (ČKAIT 1104547)	**Vypracoval:** VBS projekce s.r.o. IČO: 14095084 stukavec@vbsprojekce.cz +420 737 774 969

Název stavby: **Oprava svodného kanalizačního potrubí a související stavební úpravy v objektu ZŠ na p. č. 673/1** **Paré:**

Místo stavby: p. č. 673/1 k. ú. Pudlov [736716], Trnková 280, 735 51 Bohumín - Pudlov, stavební úřad Bohumín **Datum:** 02/2024

Část PD: D.1.4 Technika prostředí staveb		**Stupeň:** DPS	**Formát výkresu:** 1300/420
Výkres: **SVODNÉ POTRUBÍ - PODÉLNÝ PROFIL**		**Měřítko výkresu:** 1:150	**Číslo výkresu:** D.1.4.3