


Rozvaděč RP2


Rozvaděč: oceloplechový, do zdi pod omítku, s vlastní vannou
 Poloha: do zdi
 Stupeň krytí: IP54
 Požární klasifikace: EI 30 DP1 S200
 Dvěře: plné s 2-bodovou závorou, jednokřídlé
 Vnější rozměry: 1060x635x175
 Vnitřní členění: viz výkres
 Zkratová odolnost: 10kA
 Jmenovitý proud: 32A
 Jmenovité napětí: 400V
 Jmenovitý kmitočet: 50Hz
 Napájecí síť: TN-S
 Vystup kabelů: horem


Bezpečnostní tabulky na dveřích


- HLAVNÍ VYPÍNAČ
- POZOR! NAPĚTÍ 3x 230V/400V
- ELEKTRICKÝ ROZVADEČ / NEHAS VODOU ANI PĚNOVÝMI PŘÍSTROJI

uvedené typy ochranných prvků jsou zaměnitelné za obdobné prvky stejných parametrů, proudové chrániče je doporučeno použít typu A

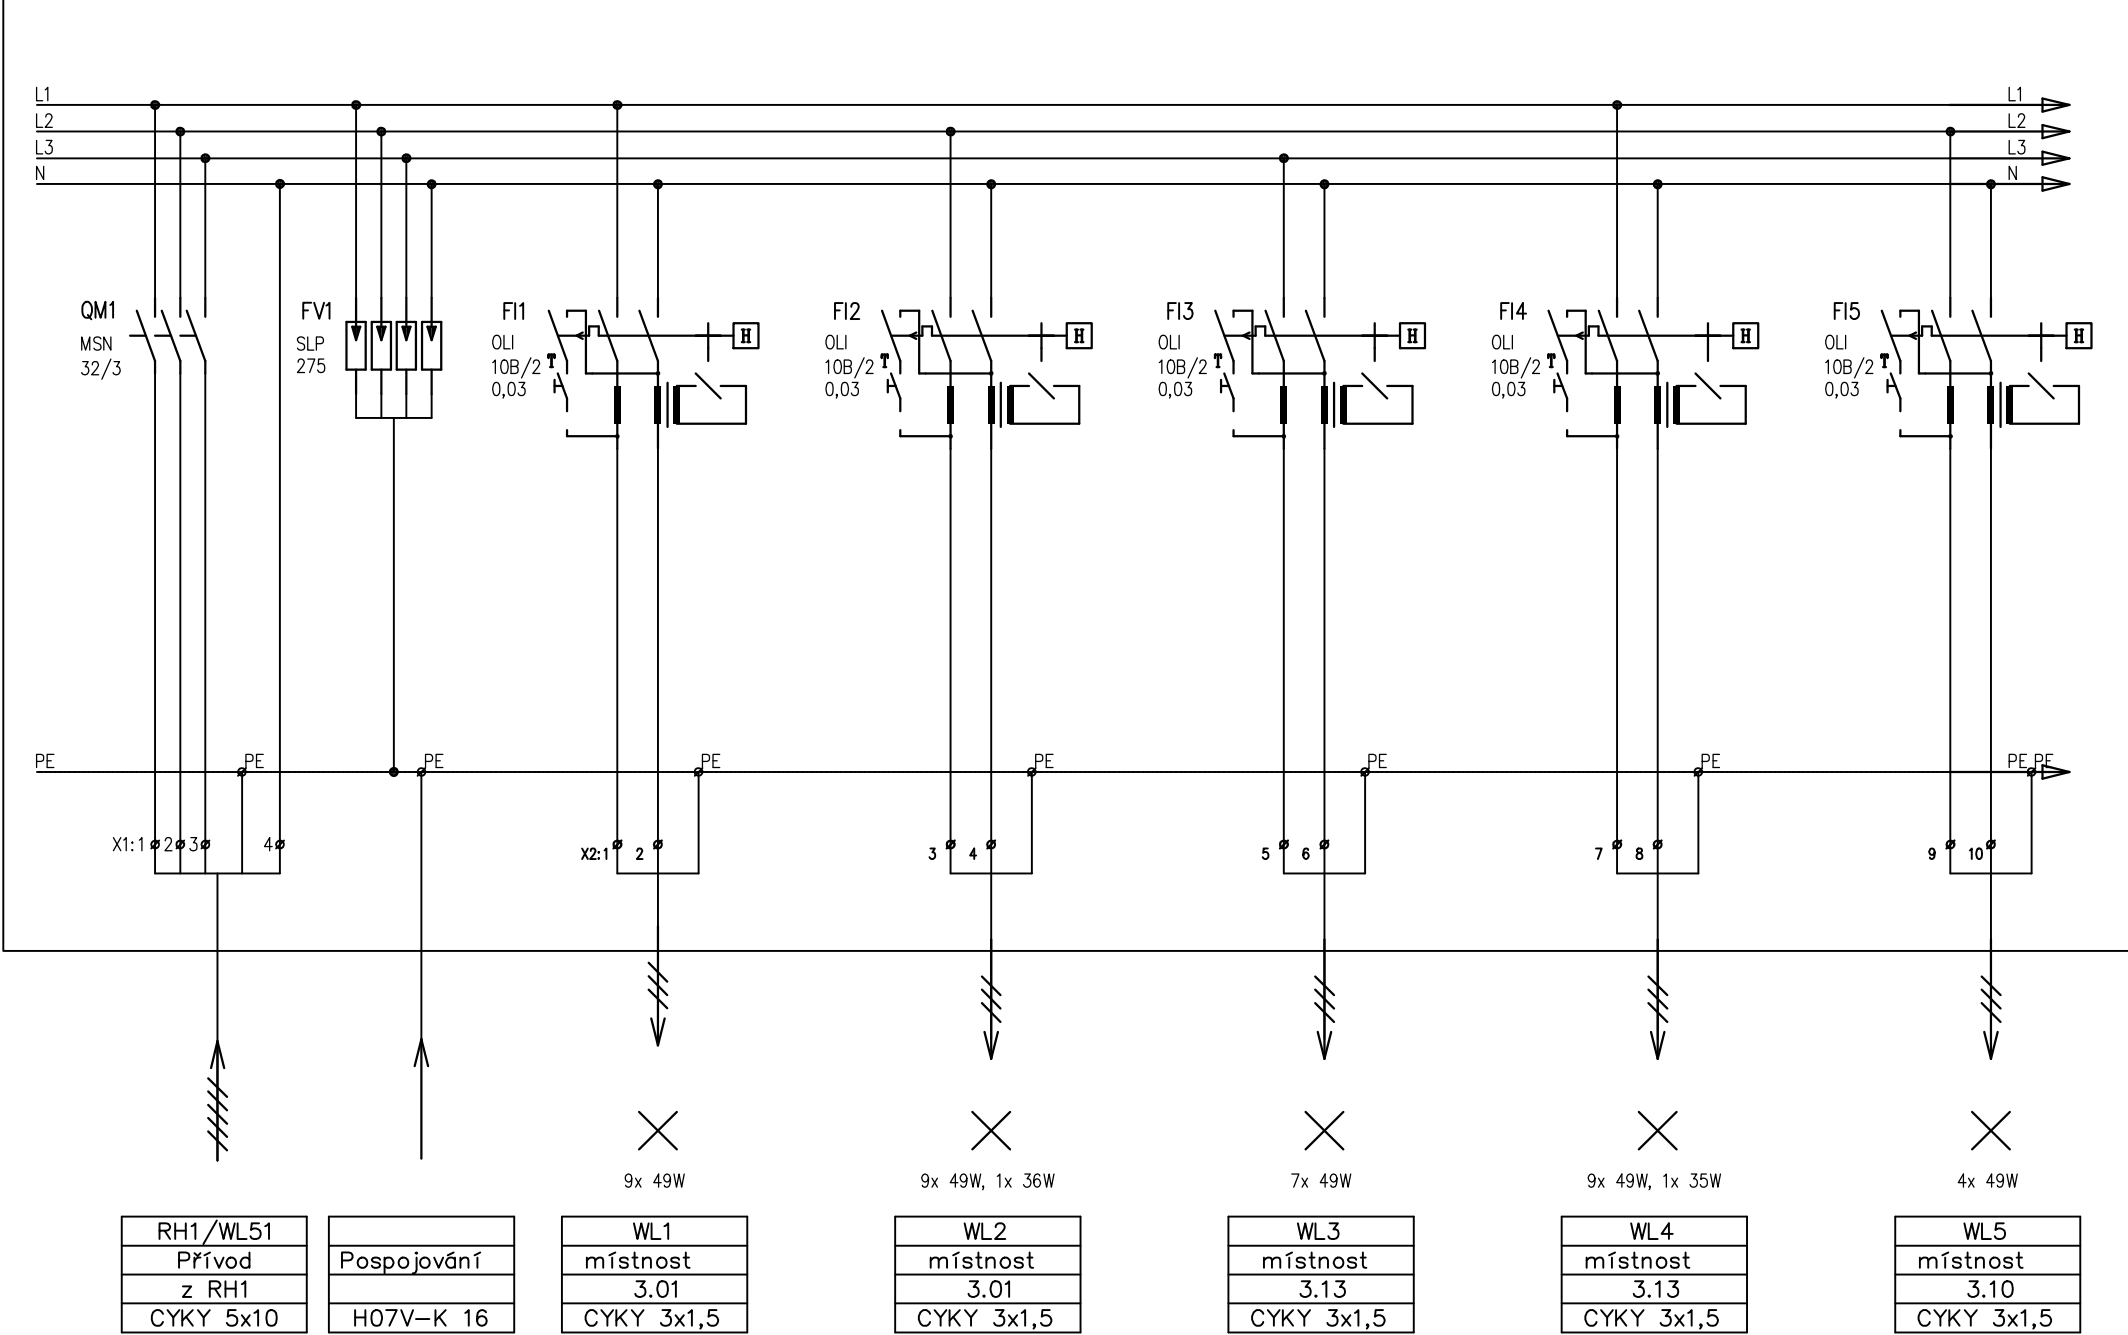

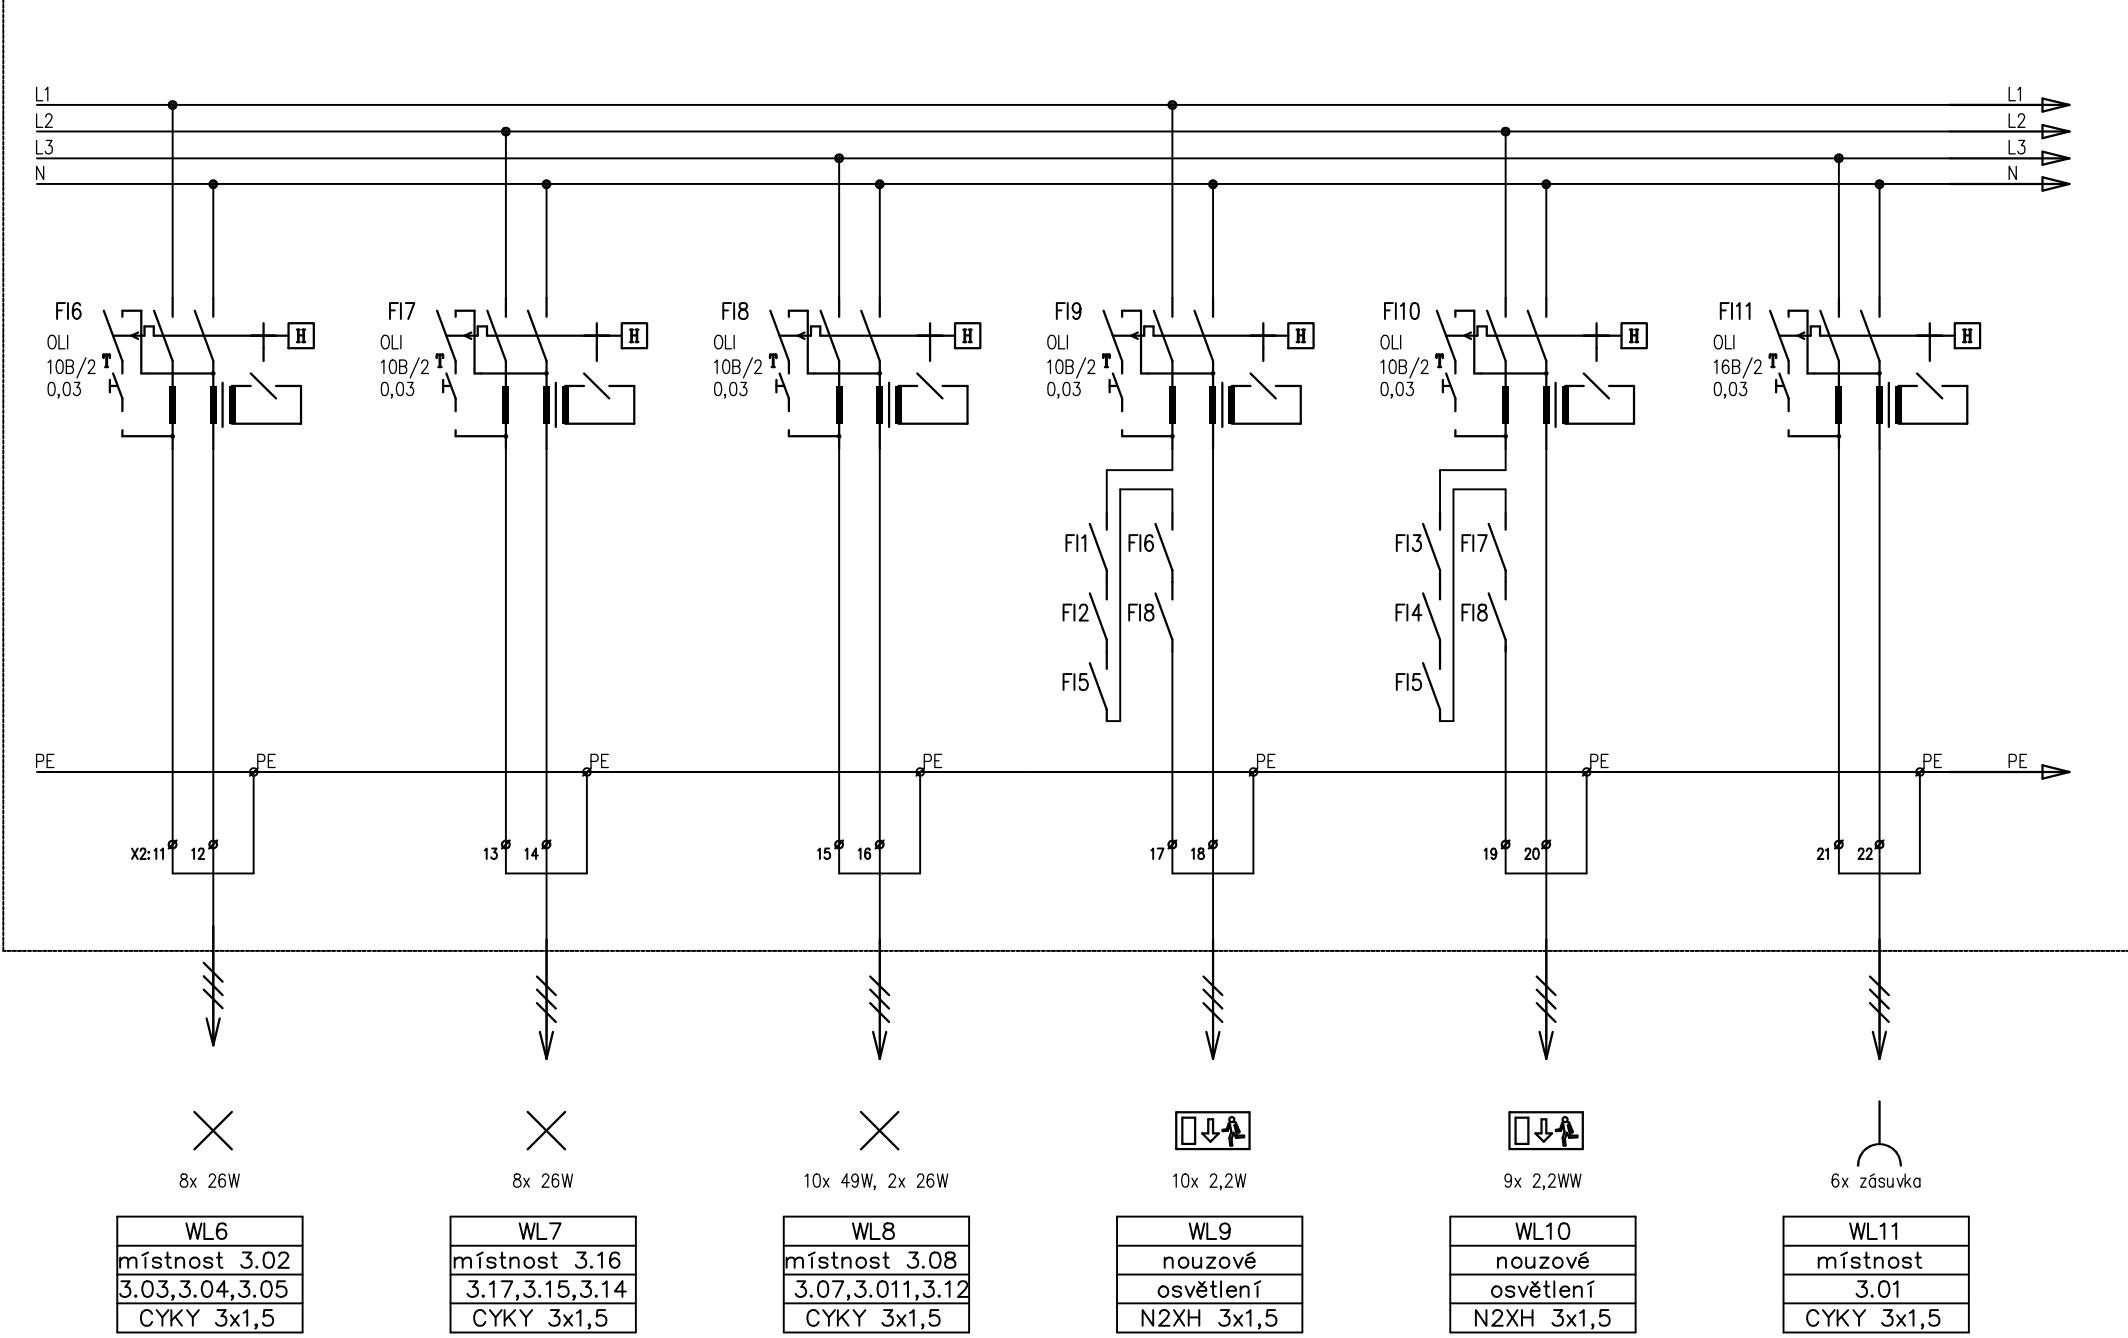


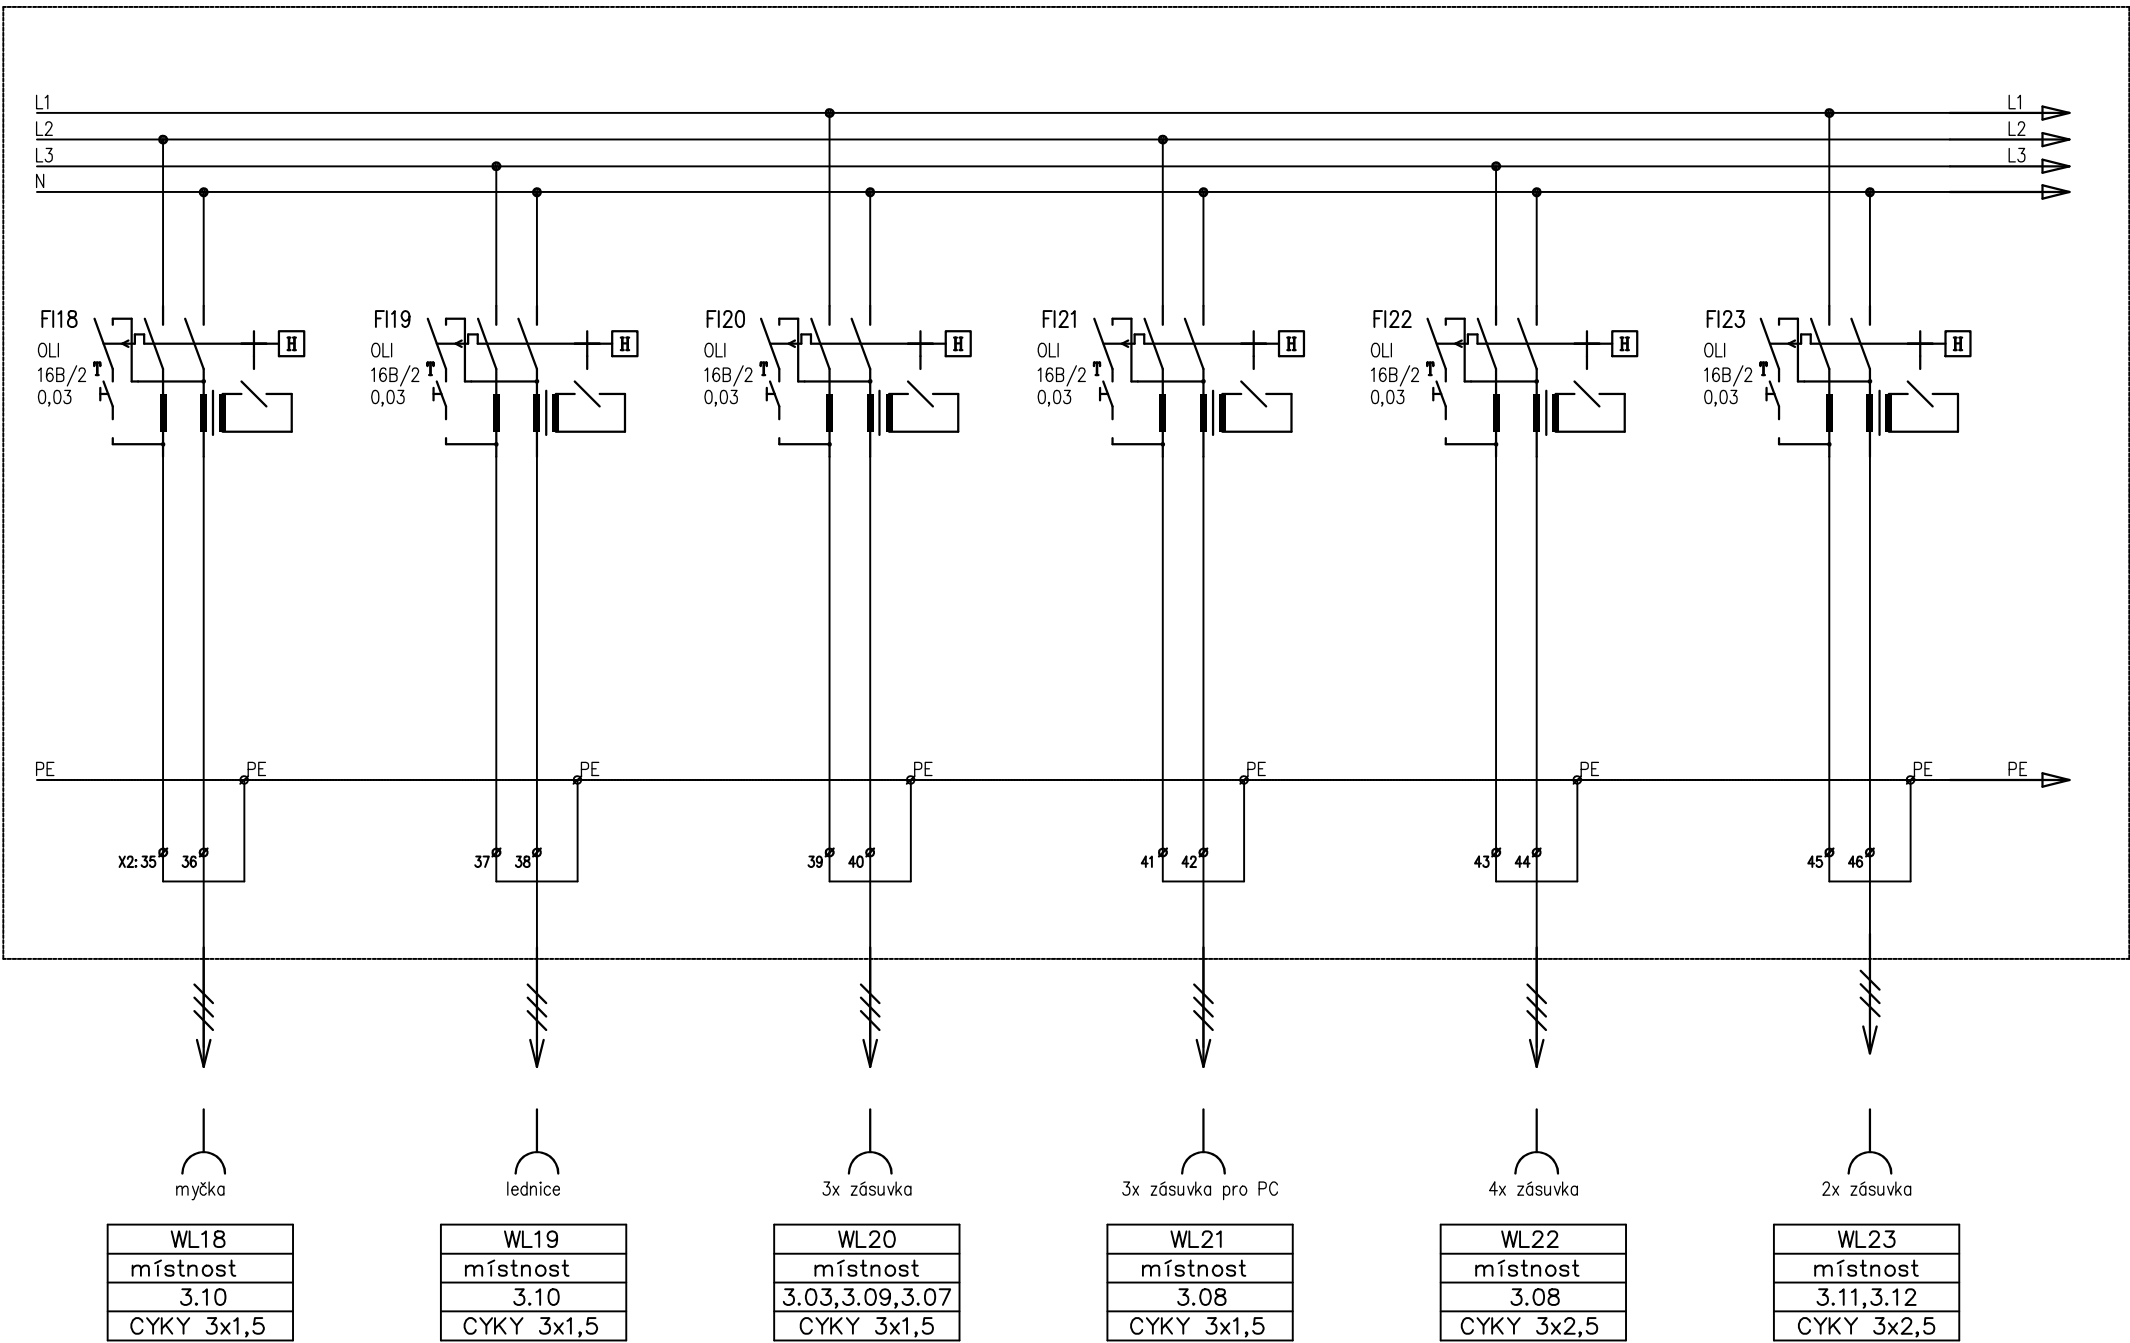

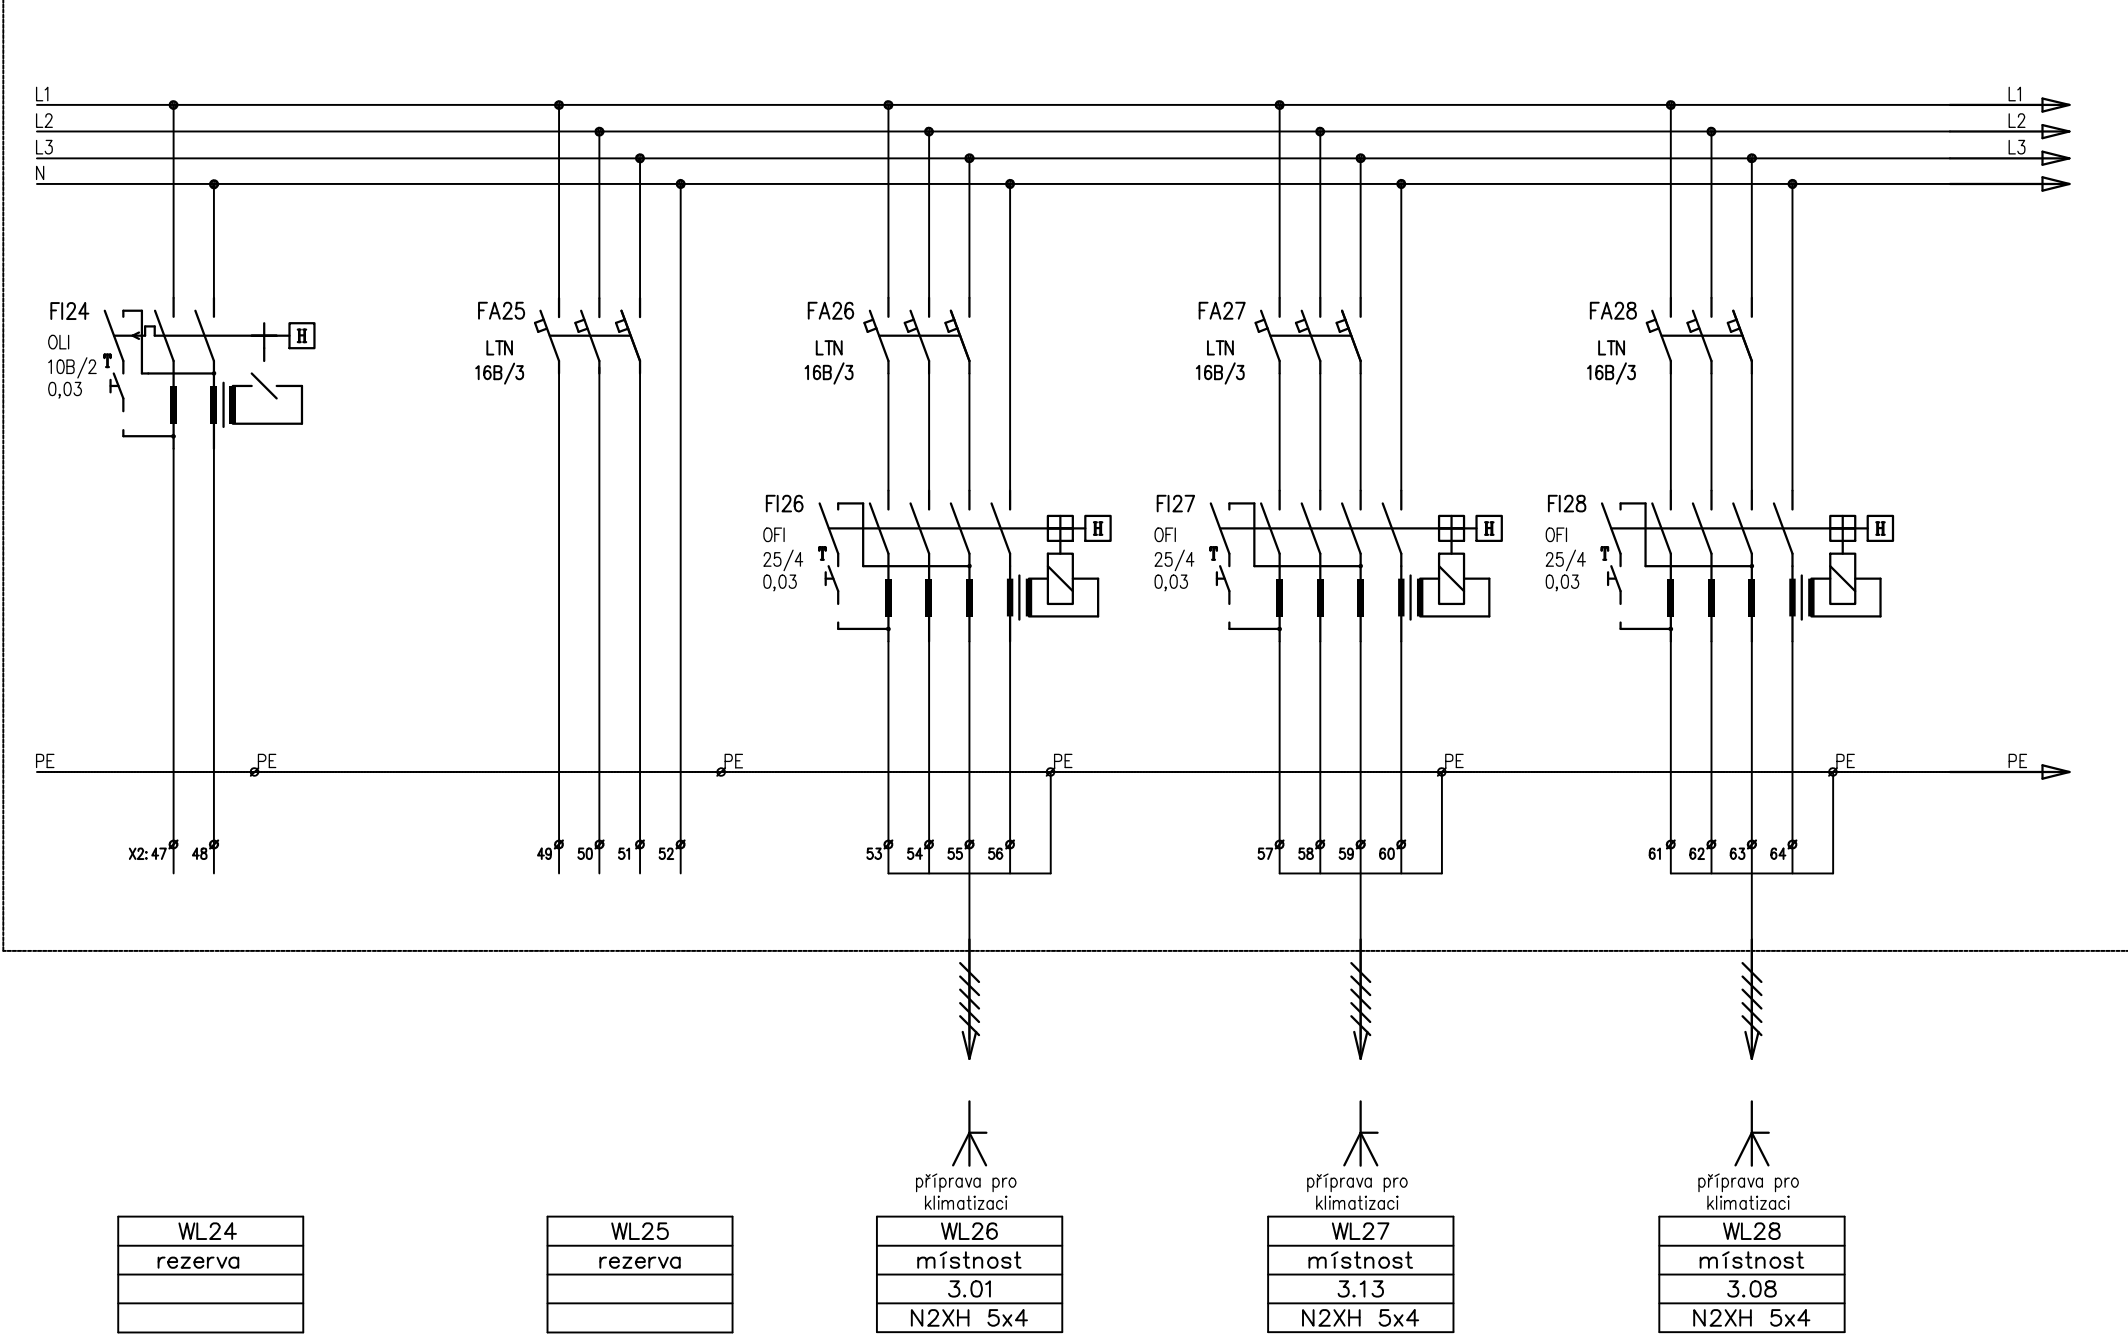


SVORKOVNICE X2


F11 F12 F13 F14 F15 F16 F17 F18 F19 F20 F21 F22 F23

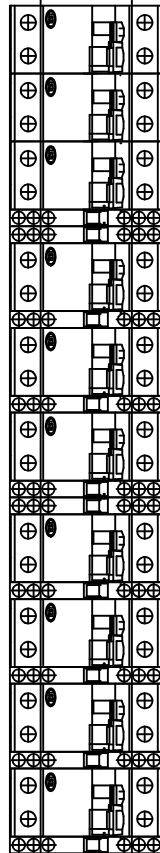


F11 F12 F13 F14 F15 F16 F17 F18 F19 F20 F21 F22 F23

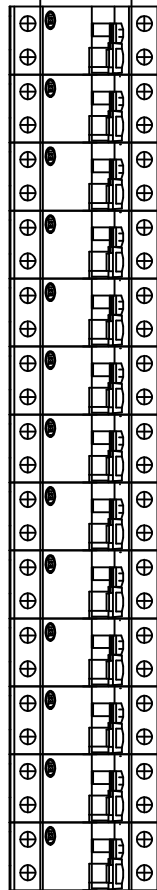

F124 FA25 FA26 FA27 FA28 F126 F127 F127

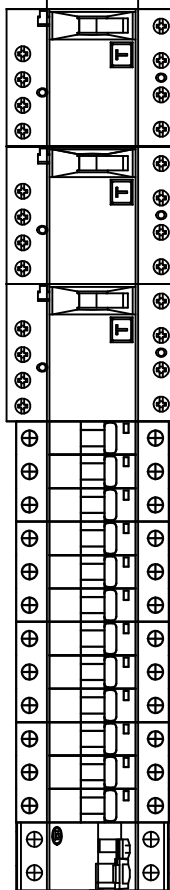

QM1 FV1

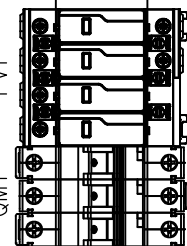

SVORKOVNICE X1