


PŮDORYS 1.NP

1:100

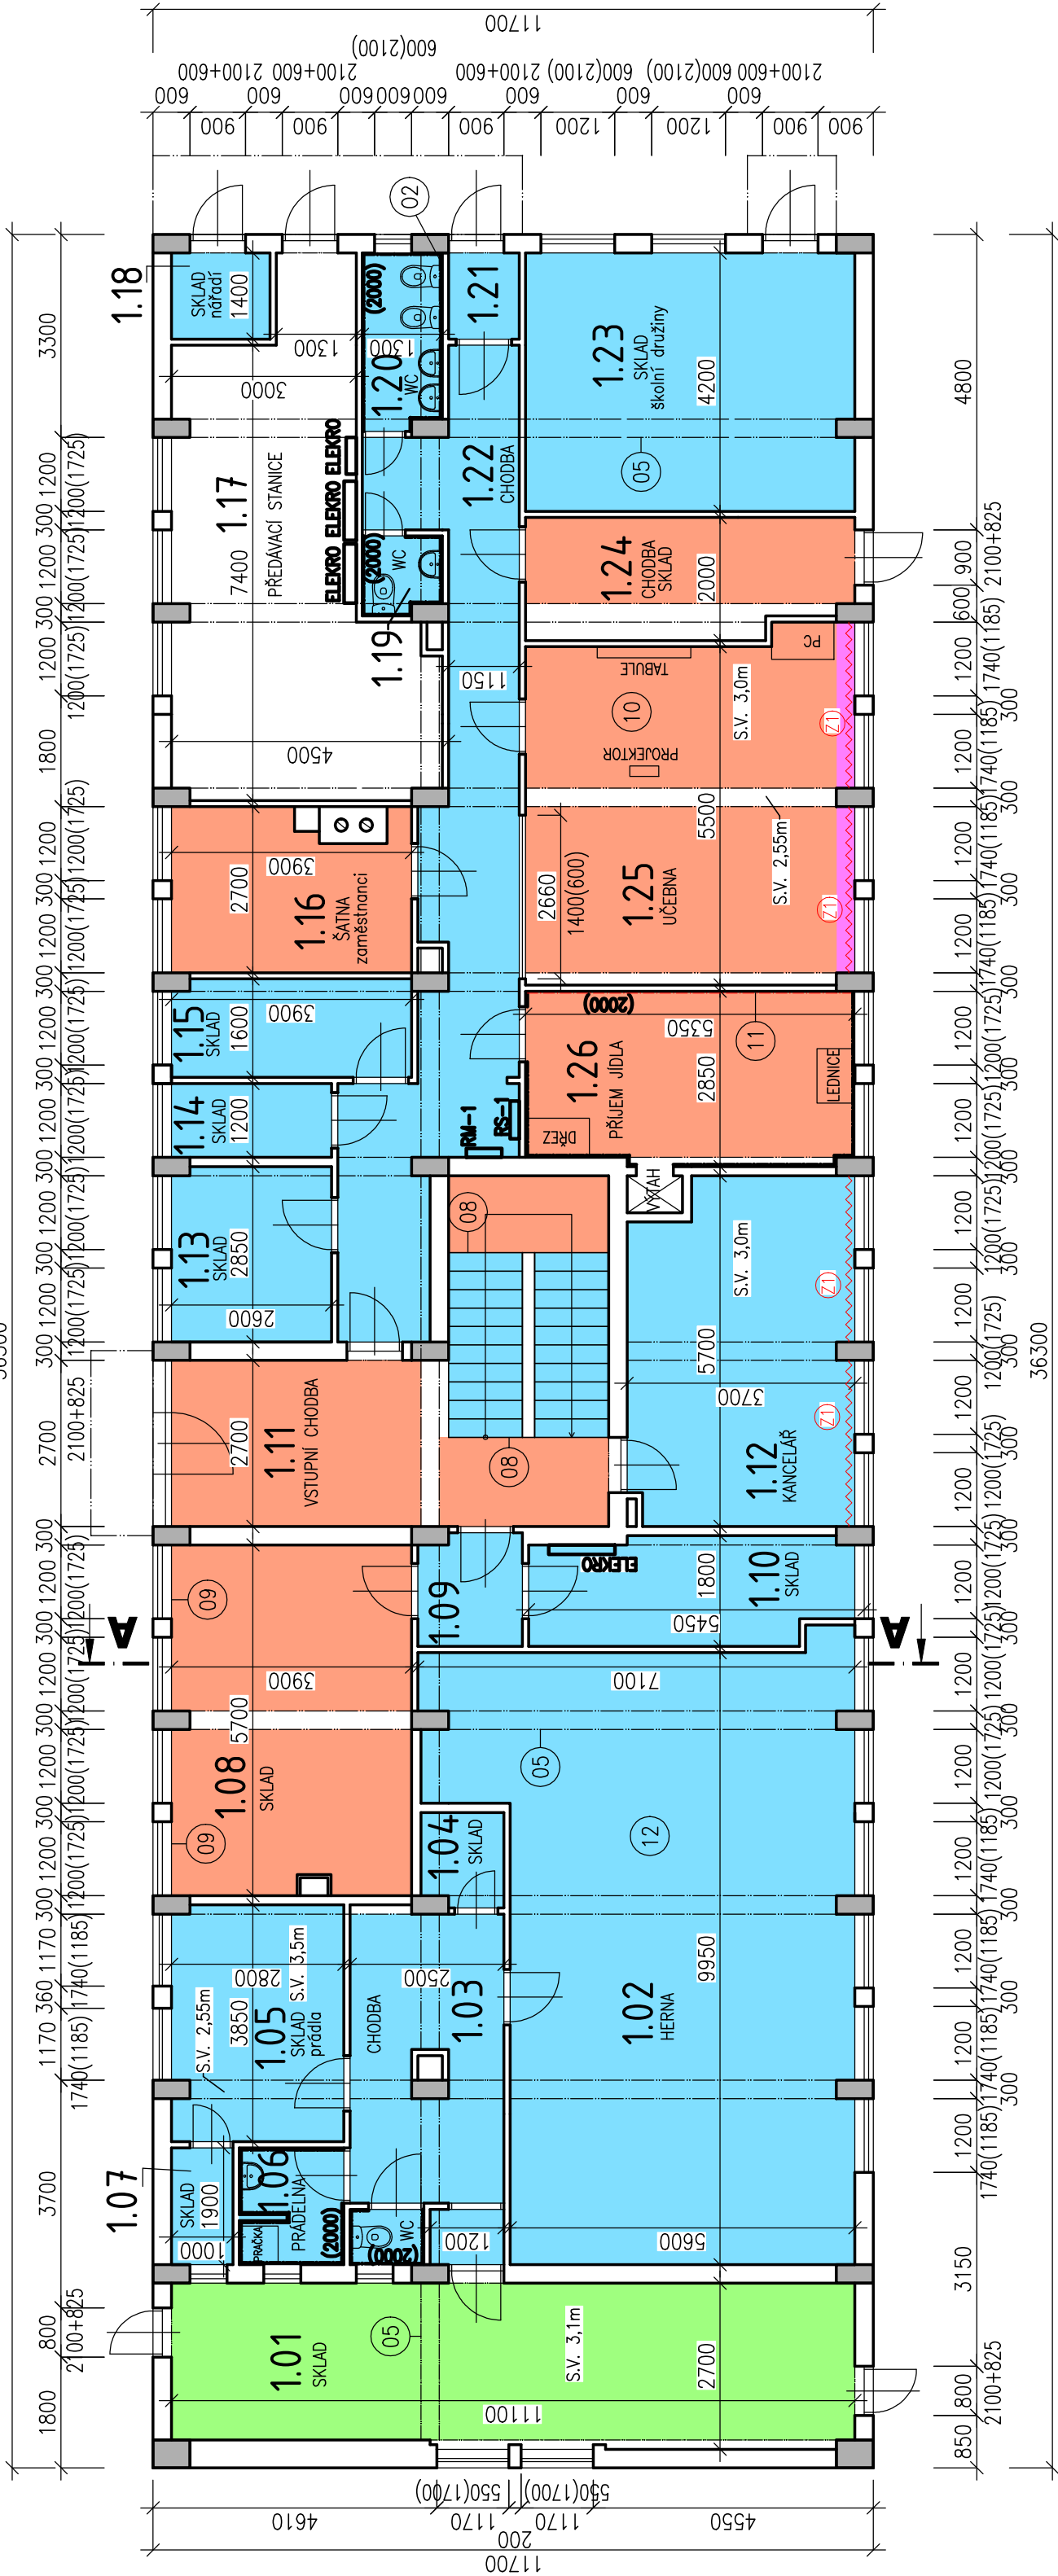

Legenda:

- ŽELEZOBETONOVÉ KONSTRUKCE
- NOVÉ VERTIKÁLNÍ ŽALUZIE – POPIS VÍZ. TZ, DELKA 12bm NA CELOU VÝŠKU MÍSTNOSTI (3,1m)
- CHILA PLNÁ
- NOVÉ KONSTRUKCE A PRVKY
- NOVÝ KAZETOVÝ PODHLED
- NOVÝM PODHLEDEM BUDE SVĚTLÁ VÝŠKA MÍSTNOSTI SNÍŽENA O 100 MM
- RASTR 600x600mm – 110 m²
- VÝŠKOVÁ ÚPRAVA STROPU, SCHODIŠŤOVÝCH RAMEN, VŠECH PRŮVLAKŮ (SVISLE I VODOROVNĚ PLOCHY):
 - OKLEPAT STAVAJÍCÍ OMÍTKU NA NOSNOU KCI
 - PROVÉST PENETRACI
 - VÝZTUŽNOU TKANINU S LEPIDLEM
 - FINÁLNÍ ŠTUK + MALBA
 - STROP+SCHOD. RAMENA: 250m²
 - PRŮVLAKY: 180m²
- OKLEPÁNÍ OMÍTKY + NOVÉ OMÍTKY (POPIS VIZ MODRÁ BARVA) STROP + STĚNY – 130 m²
- SDK PODHLED + SVISLÉ PLOCHY U SCHODIŠŤOVÝCH RAMEN – 4 m²


– V CELÉM PATŘE BUDE PROVEDENA KOMPLETNÍ VÝMALBA OTĚRUVZDORNOU BARVOU – 1500 m²

LEGENDA MÍSTNOSTÍ 1.NP


Č. MÍST.	POPIS MÍSTNOSTI	PLOCHA (m ²)
1.01	SKLAD ZAHRADNÍHO VYBAVENÍ PRO DĚTI	28,3
1.02	HERNA	59,3
1.03	CHODBA	11,8
1.04	SKLAD POMŮCEK PRO TĚLOCVIK	1,8
1.05	SKLAD PRÁDLA	10,3
1.06	PRÁDELNA	3,2
1.07	SKLAD PRÁDLA	1,9
1.08	SKLAD POMŮCEK PRO DĚTI	22,2
1.09	CHODBA	2,9
1.10	SKLAD POMŮCEK PRO DĚTI	8,9
1.11	VSTUPNÍ CHODBA + SCHODIŠTĚ	27,0
1.12	KANCELÁŘ	20,1
1.13	SKLAD POMŮCEK PRO DĚTI	7,4
1.14	SKLAD POMŮCEK PRO DĚTI	3,1
1.15	SKLAD POMŮCEK PRO DĚTI	6,0
1.16	ŠATNA ZAMĚŠTNANCI	9,7
1.17	PŘEDÁVACÍ STANICE	27,7
1.18	SKLAD VENKOVNÍHO NÁŘADÍ	2,2
1.19	WC ZAMĚŠTNANCI	1,6
1.20	WC DĚTI	3,5
1.21	CHODBA	1,6

LEGENDA STAVEBNÍCH ÚPRAV:

- M.Č. 1.20 – DUTINU MEZI PRŮVLAKEM A STĚNOU VYPLNIT EPS 50/250/2700mm (Šxvxd) + OMÍTKA
- M.Č. 1.24 – DUTINU MEZI PRŮVLAKEM A STĚNOU VYPLNIT EPS 300/500/3900mm (Šxvxd) + OMÍTKA
- NA VŠECH PRŮVLACÍCH V CELÉM PATŘE – KROMĚ M.Č. 1.17 (PŘÍČNÉ I PODÉLNÉ) BUDE PROVEDENA NOVÁ OMÍTKA (NA SVISLÝCH I VODOROVNÝCH PLOCHÁCH) – POPIS VIZ MODRÁ BARVA V LEGENDĚ
- NA ROZHRANÍ SCHODIŠŤOVÉHO RAMENE (VYSPRAVENÍ OMÍTKY) A PODESTI (KAZETOVÝ PODHLED) PROVÉST SVISLOU PLOCHU PODHLEDU Z SDK
- DEMONTÁŽ GARNÝŽÍ V M.Č. 1.08
- SNÍŽENÍ DRŽÁKŮ KAMER V M.Č. 1.25
- NOVÝ KERAMICKÝ OBLAD (NA JEDNÉ STĚNĚ) V M.Č. 1.26, DÉLKA 6,0m, VÝŠKA 2,0m – BARVA A TYP OBLADU DLE OKOLNÍCH OBLADŮ. PŮVODNÍ KERAMICKÝ POŠKOZENÝ OBLKAD OKLEPAT V CELÉ PLOŠE STĚNY.
- NATĚR POTRUBÍ DN50 V M.Č. 1.02 – 22bm

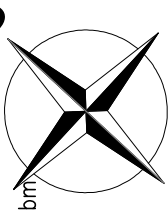

2					
1					
Č. změny	Předmět změny	Změnu provedl	Podpis	Datum	

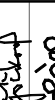Vedoucí projektant – HIP		Ing. Ludmila Rojčiková			R&P PROJEKT STATIKA, PROJEKCE S.R.O.	
Projektant		Martin Polách			mobil: +420 775 33 43 18 +420 777 19 20 39	
Vypracoval		Ing. Lenka Poláčková			Havlíčkovo nábřeží 2728/38 702 00 Ostrava-Moravská Ostrava Česká republika www.rpprojekt.cz e-mail: rojickova@rpprojekt.cz polach@rpprojekt.cz	
Investor		Městský úřad Bohumín, Odbor školství, kultury a sportu			e-mail: rojickova@rpprojekt.cz polach@rpprojekt.cz	
Název stavby:					Profese	stavební
Část:					Č. zak.	080324
					Stupeň	Technická pomoc
					Datum	04/2024
					Formát	3x44
Název výkresu:					Měřítko	číslo výkresu 080324-X1
						1:100