
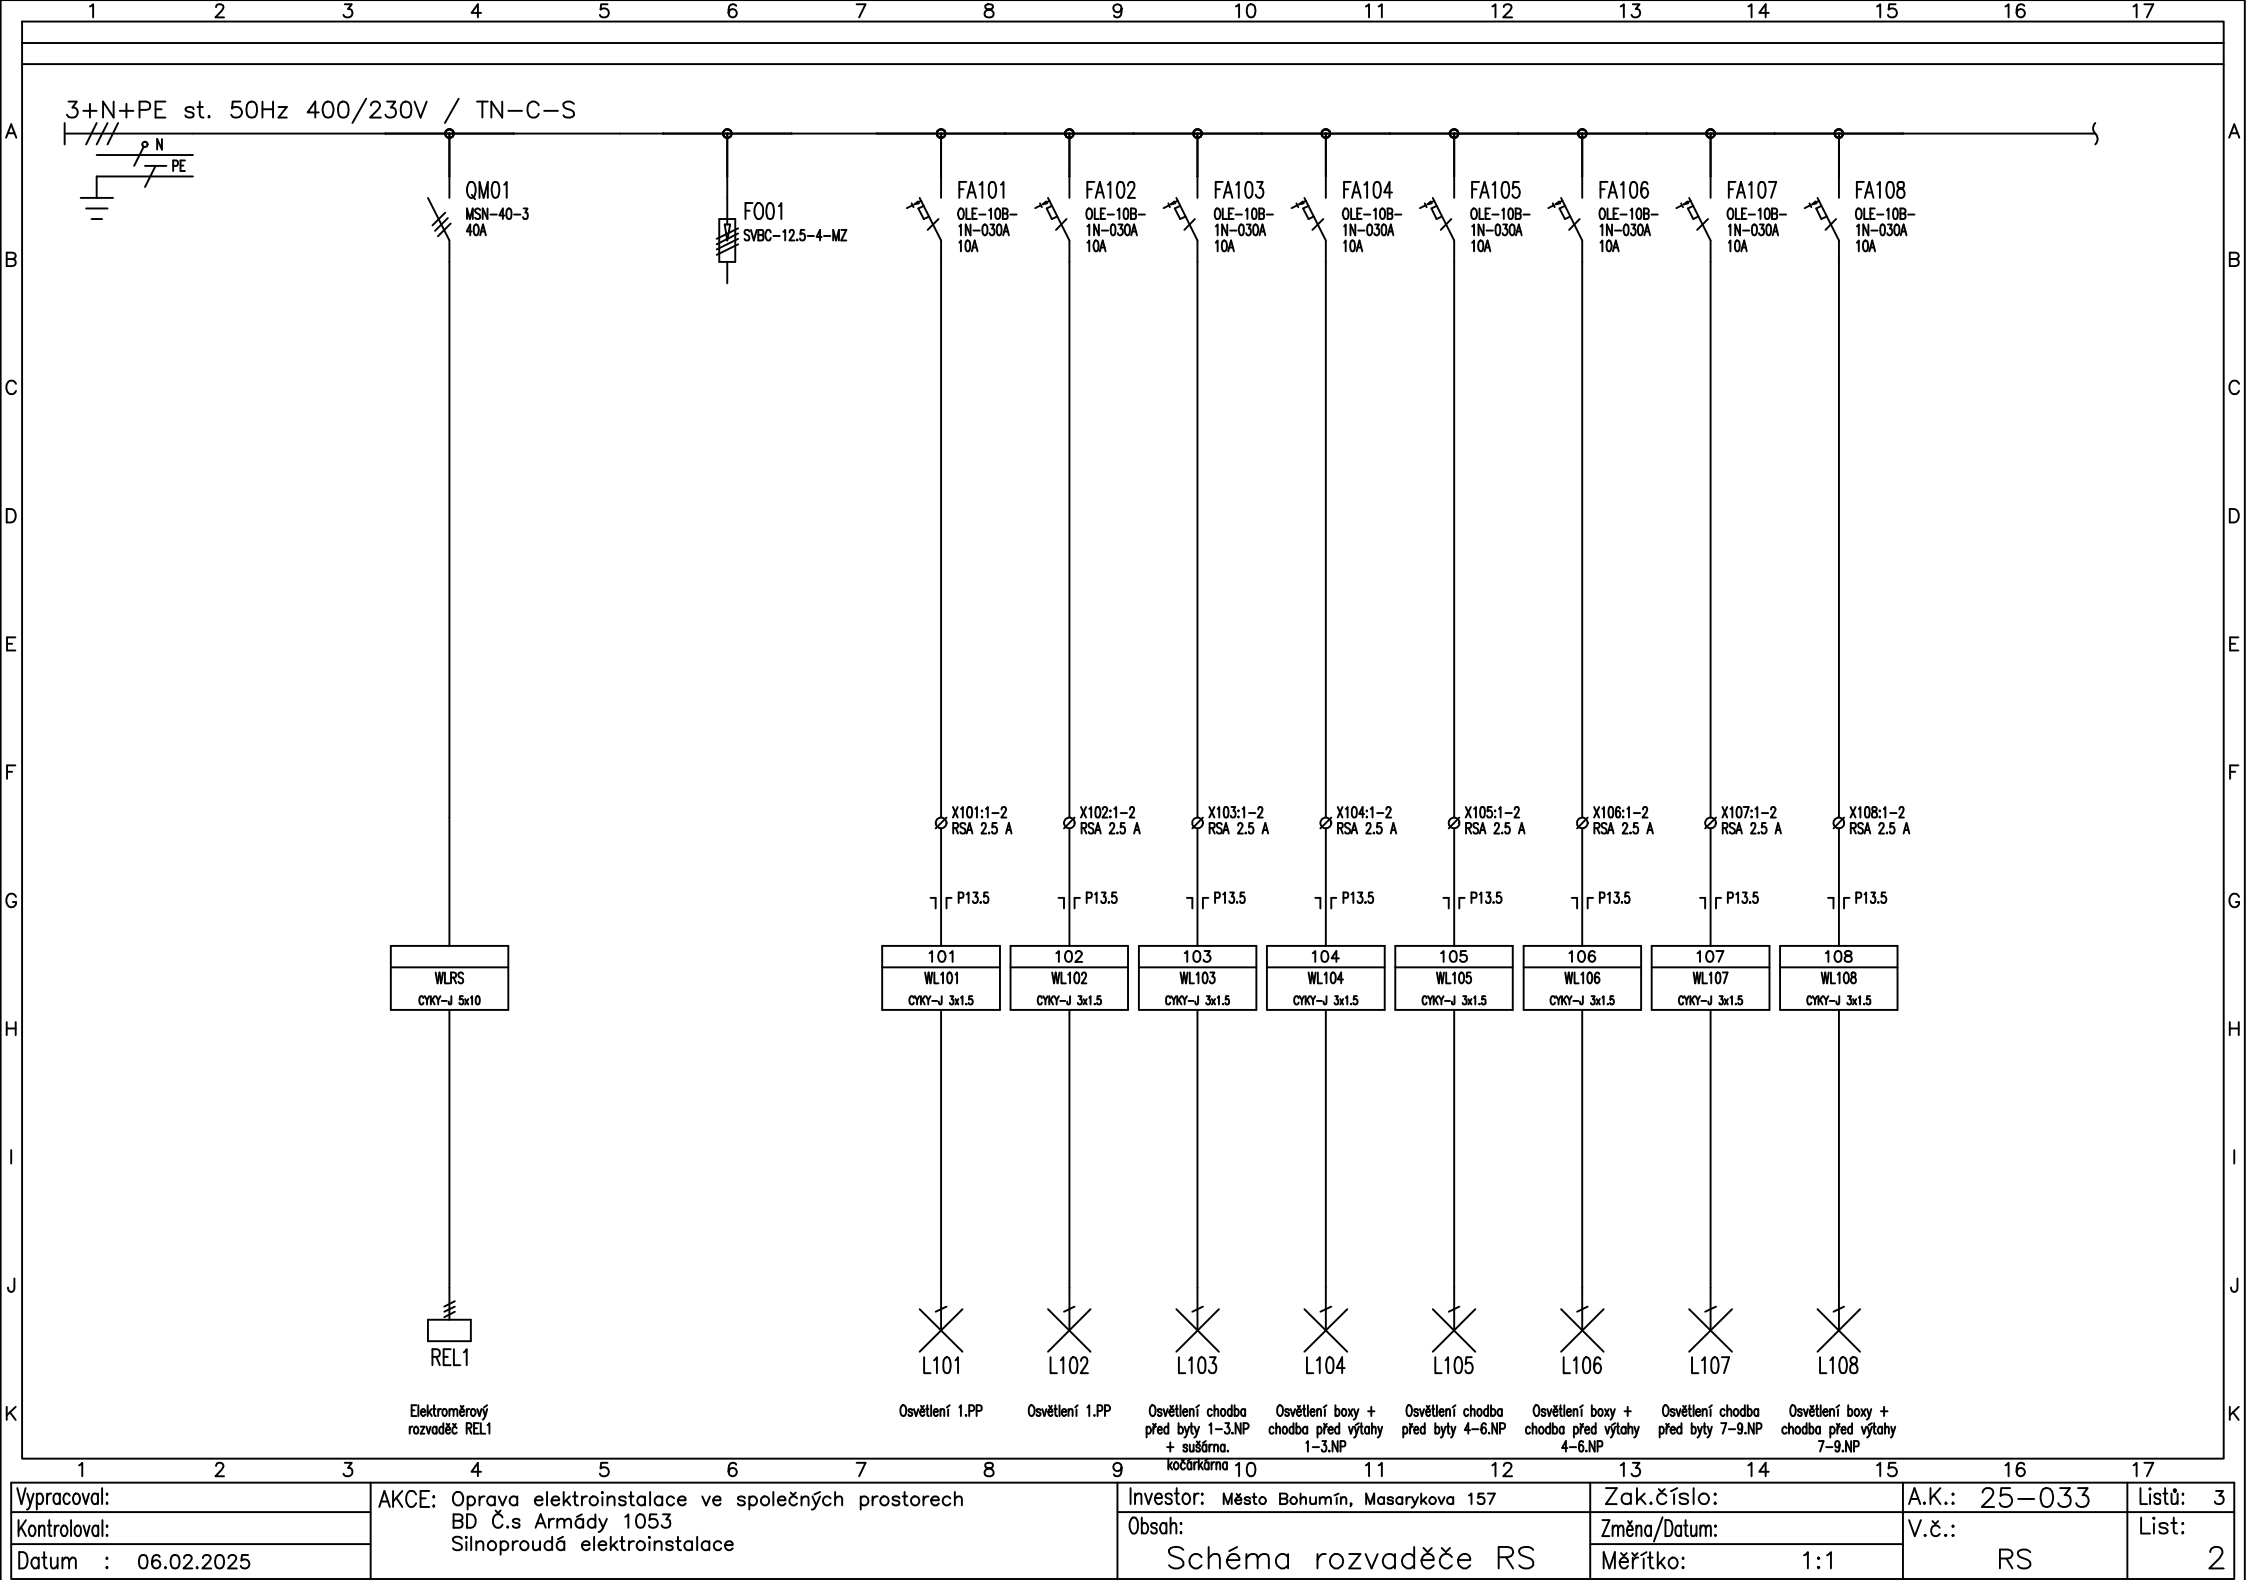
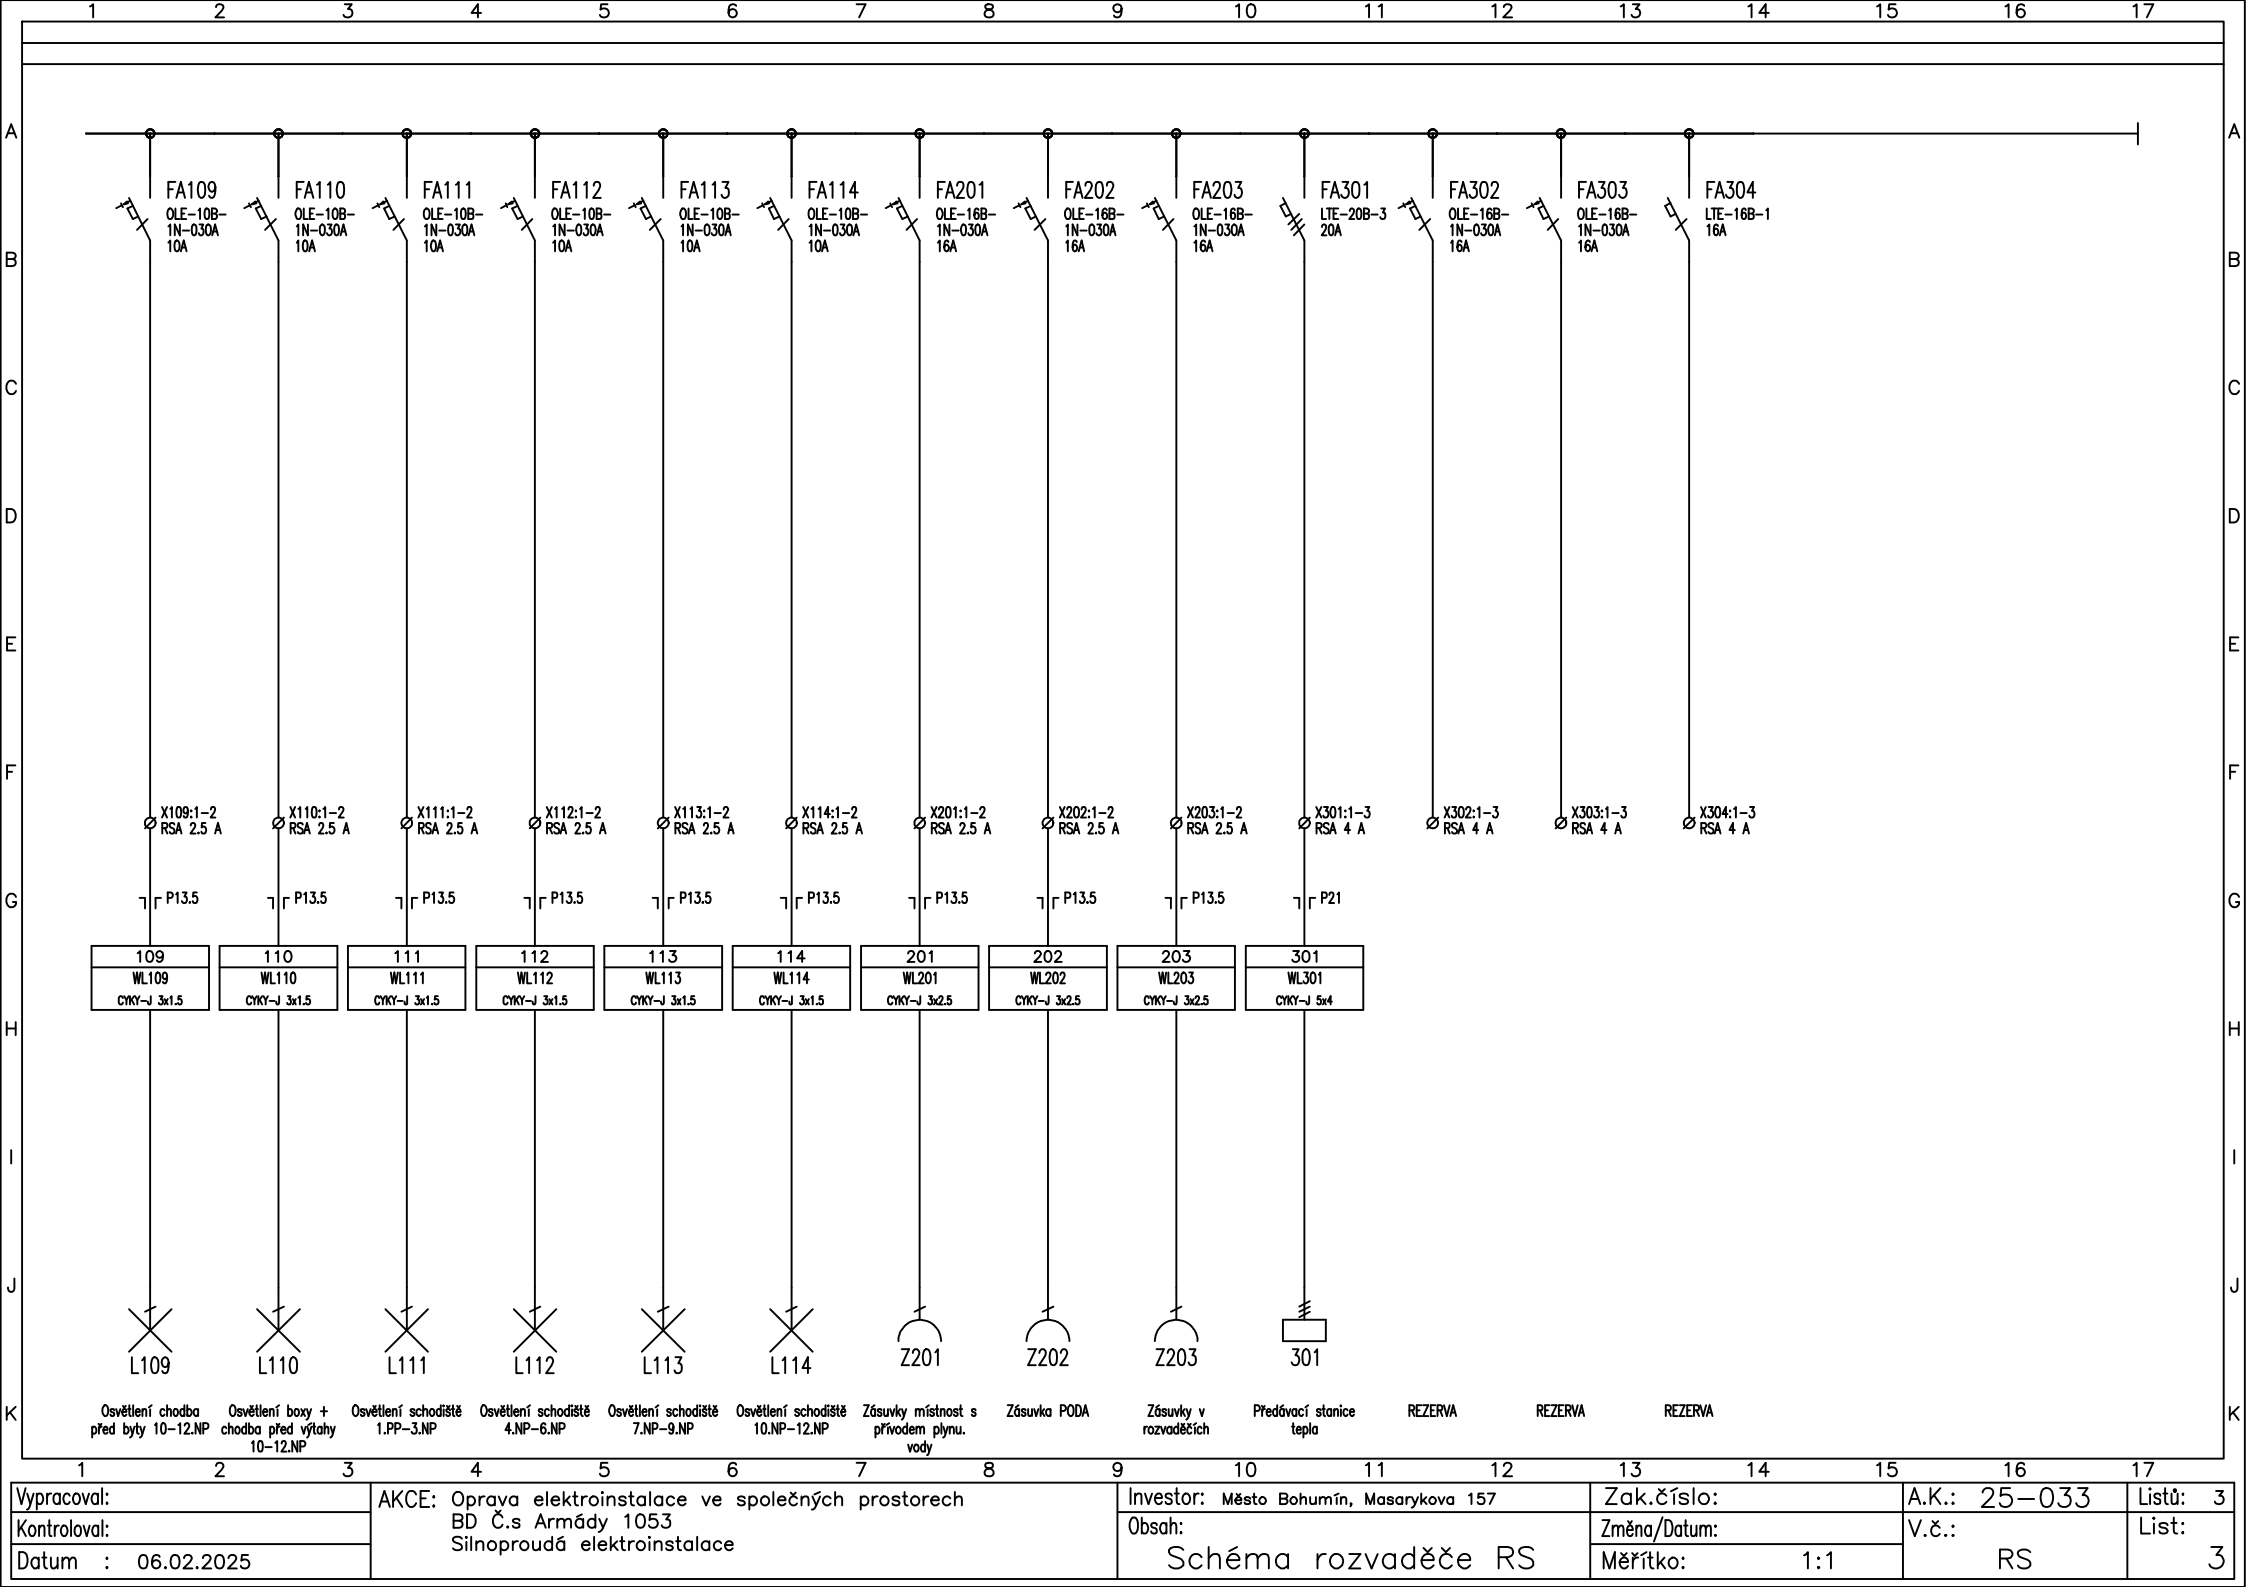


ZODPOVĚDNÝ PROJEKTANT Ing. Petr Studnička		VYPRACOVAL Stanislav Gajzler		<div> MAR DESIGN</div>	
INVESTOR	Město Bohumín, Masarykova 158, 735 81 Bohumín				
NÁZEV AKCE	Oprava elektroinstalace ve společných prostorech BD Čs. Armády 1053, Bohumín			STUPEŇ PD	DPS
				DATUM	01/2025
MÍSTO STAVBY	Čs. Armády 1053, Bohumín			ZAK. ČÍSLO	25-033
OBJEKT				FORMÁT	A4
ČÁST	D.1.4 Silnoprúdová elektrotechnika			MĚŘÍTKO:	ČÍSLO VÝKRESU:
OBSAH	Schéma rozvaděče společných prostor RS				10

1	2	3	4	5	6	7	8	9	10	11	12	13	14	15	16	17	18	19	20		
<div>Obsah: Schéma rozvaděče RS</div>																					
<div>Akce: Oprava elektroinstalace ve společných prostorech BD Č.s Armády 1053 Silnoprúdá elektroinstalace</div>																					
1	2	3	4	5	6	7	8	9	10	11	12	13	14	15	16	17	18	19	20		
Vypracoval:										Investor:				Zak.číslo:		A.K.: 25–033		Listů: 3			
Kontroloval:										Město Bohumín, Masarykova 157				Změna/Datum:		V.č.: RS		List: 1			
Datum : 06.02.2025						Měřítko: 1:1															



Vypracoval:	AKCE: Oprava elektroinstalace ve společných prostorech BD Č.s Armády 1053 Silnoproudá elektroinstalace	Investor: Město Bohumín, Masarykova 157	Zak.číslo:	A.K.: 25-033	Listů: 3
Kontroloval:		Obsah:	Změna/Datum:	V.č.:	List: 2
Datum : 06.02.2025		Schéma rozvaděče RS	Měřítko: 1:1	RS	



Vypracoval:	AKCE: Oprava elektroinstalace ve společných prostorech BD Č.s Armády 1053 Silnoproudá elektroinstalace	Investor: Město Bohumín, Masarykova 157	Zak.číslo:	A.K.: 25-033	Listů: 3
Kontroloval:		Obsah:	Změna/Datum:	V.č.:	List: 3
Datum : 06.02.2025		Schéma rozvaděče RS	Měřítko: 1:1	RS	3