


OCELOVÝ STOŽÁR VEŘEJNÉHO OSVĚTLENÍ

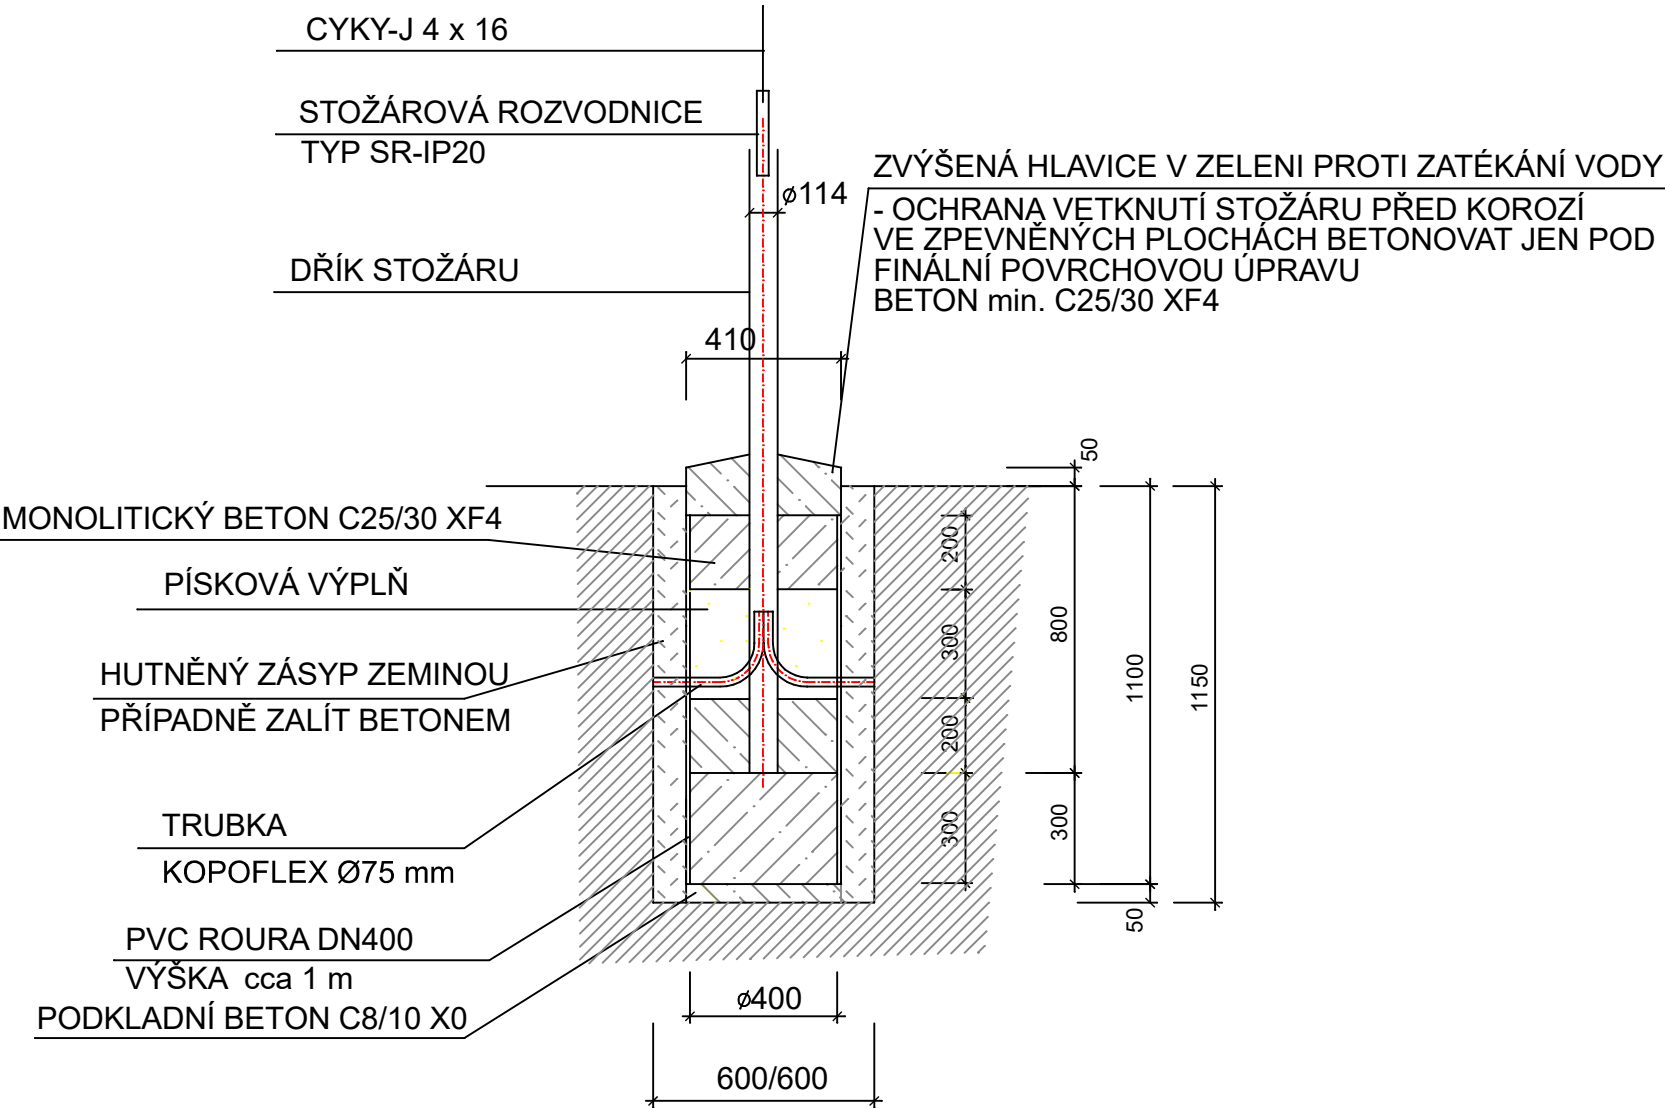

SVÍTIDLO VEŘEJNÉHO OSVĚTLENÍ:

TYP: LED SVÍTIDLO S POZITIVNÍM KONTRASTEM A
ASYMETRICKÝM SVĚTLOMETEM (NAPŘ. MC2)


VÝLOŽNÍK:

VÝLOŽNÍK: OCELOVÝ POZINKOVANÝ, DÉLKA - 1,0 M
NA BETONOVÝ SLOUP OSADIT POMOCÍ OCELOVÉHO PZ TŘMENU

POZNÁMKA :

NAPĚŤOVÁ SOUSTAVA 3 + PEN AC 50 Hz 230/400V/TN-C
OCHRANA PŘED ÚRAZEM EL. PROUDEM DLE ČSN 332000-4-41 ed.2
ČL.411.4 - AUTOMATICKÉ ODPOJENÍ OD ZDROJE
ČL.413.1.2 - POSPOJOVÁNÍ

VNĚJŠÍ VLIVY DLE ČSN 332000-5-51 ed.3
AD1 = VENKOVNÍ PROSTORY

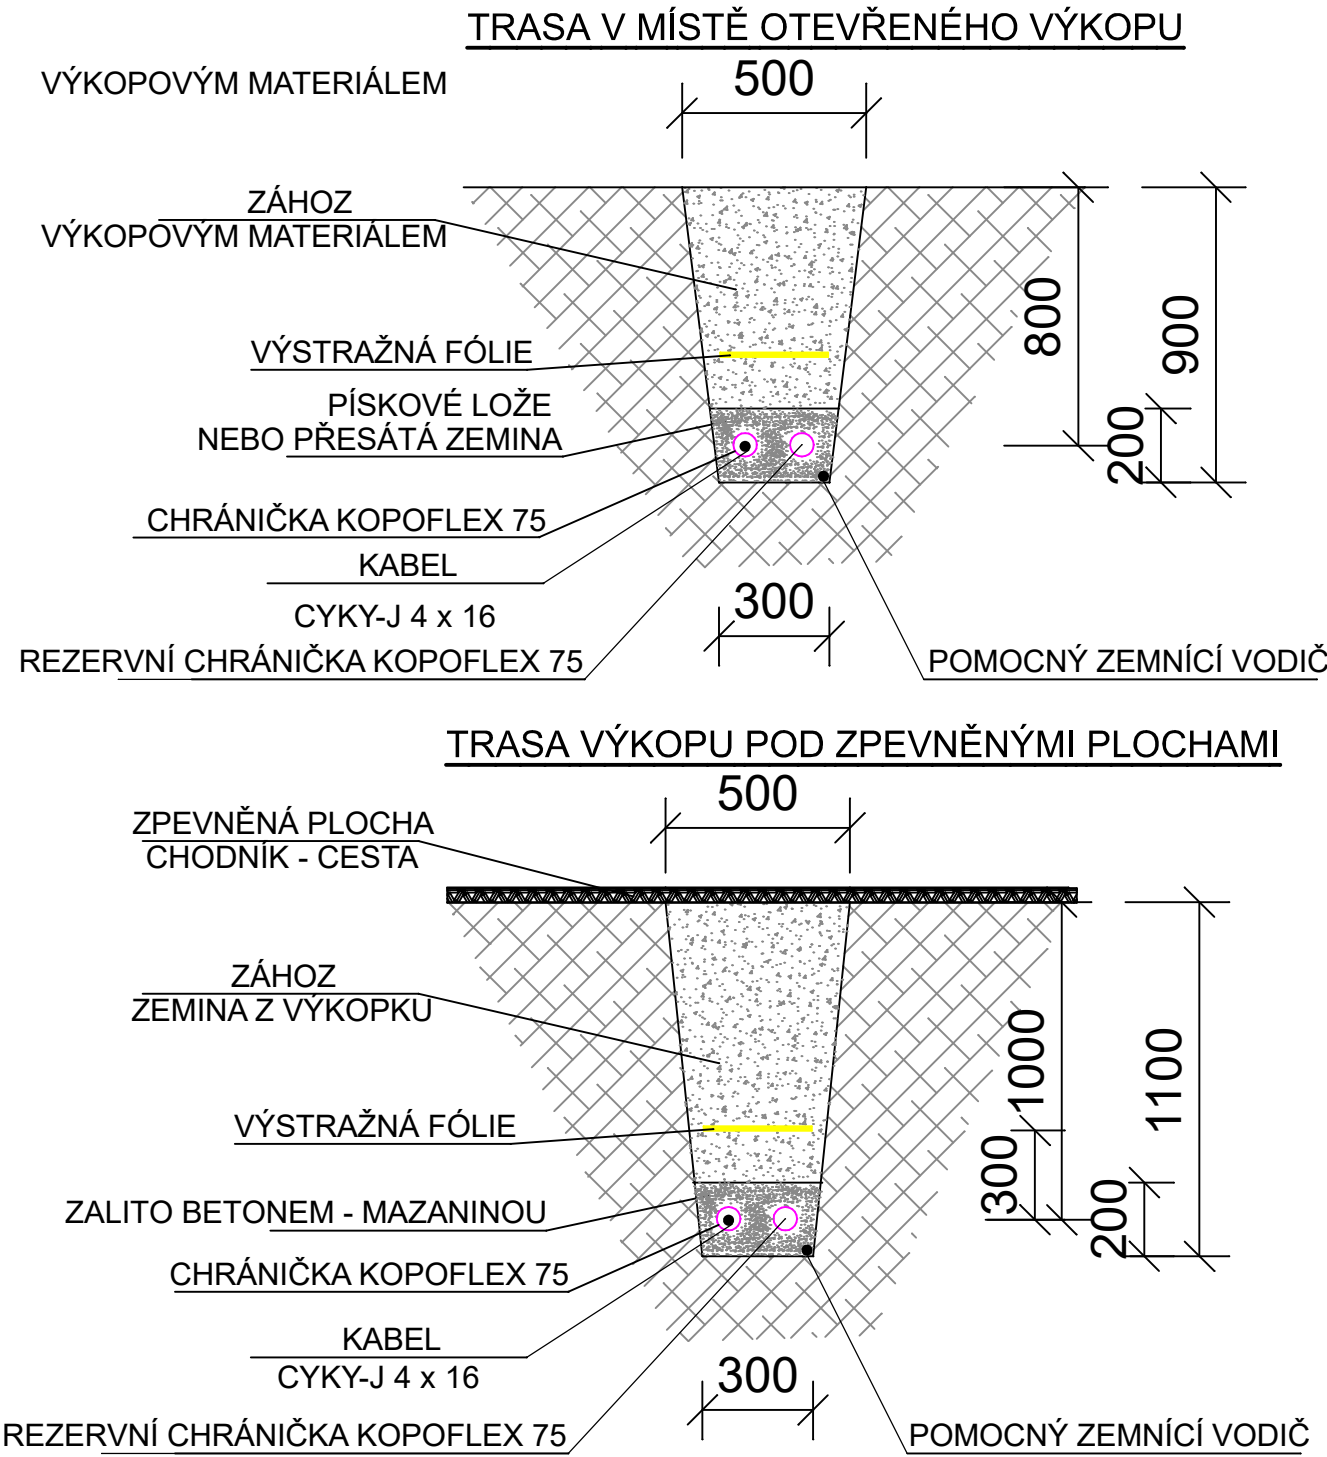

DOKUMENTACE PRO PROVÁDĚNÍ STAVBY
SOUŘADNICOVÝ SYSTÉM S-JTSK, VÝŠKOVÝ SYSTÉM BALT p.v.

VYPRACOVAL	ZODP.PROJEKTANT	ŠNAPKA SLUŽBY S.R.O. HŘBITOVNÍ 651/8 TĚRLICKO	
ING. IVAN ŠNAPKA	ING. IVAN ŠNAPKA		
KATASTR: NOVÝ BOHUMÍN	PARC.Č. 2555/1 A PŘÍLEHLÉ		
INVESTOR: MĚSTO BOHUMÍN, MASARYKOVA 158, BOHUMÍN, 735 81		DATUM	01/2025
STAVBA: PŘECHODY UL. BEZRUČOVA, NOVÝ BOHUMÍN		FORMÁT	A3
		MĚŘÍTKO	1:250
SO 401 OSVĚTLENÍ PŘECHODU Č.2 ŘEZY - DETAILS		ČÍSLO VÝKRESU	D.1.02