

VÁŠ DOPIS ZN.:

ZE DNE: 7.10.2024

NAŠE ZN.: 32260/TSÚ/2024-RŘ

ivan.snapka@seznam.cz

VYŘIZUJE: Renáta Řepková

TEL.: 731 403 270

E-MAIL: renata.repkova@ssmsk.cz

DATUM: 18.11.2024

ŠNAPKA SLUŽBY s.r.o.

č.p. 651

735 42 Těrlicko

### **Přechody ul. Bezručova, Nový Bohumín - stanovisko k PD pro povolení záměru**

Jedná se o úpravu přechodů pro chodce na sil. č. III/4711 ul. Bezručova, pozemek parc.č. 2555/1 k.ú. Nový Bohumín.

Správa silnic MS kraje, p.o. stř. Karviná jako organizace, která má na základě zřizovací listiny právo na hospodaření se svěřeným majetkem MS kraje, souhlasí s úpravou přechodů pro chodce na předmětném silničním pozemku za těchto podmínek:

#### Technické podmínky:

- Dopravní značení musí být provedeno v souladu se „Zásadami pro dopravní značení na pozemních komunikacích – TP 65, schválených pod č.j. 2816/02-120 ze dne 20.9.2002 s účinností od 1.12.2002.

Pro výrobu a montáž DZ musí být provedeno dle TP 65 a použity následující materiály:

- požadujeme použití nosičů SDZ - FeZn profilu 60mm, uchycených do AL patek odpovídajících uvedenému TP 65 .
- dopravní značky budou vyrobeny z plechu FeZn, folie bude reflexivní s životností minimálně 7 let.
- Balisety Z11h plast zelený budou ve správě a údržbě města Bohumín.
- VDZ musí plynule navazovat na stávající.
- Stavbu nutno zajistit tak, aby nedocházelo k znečišťování a poškozování silnice.

#### Podmínky pro realizaci stavby a pro majetkoprávní vypořádání po stavbě

- Před zahájením stavby, minimálně 10 dní předem, zhotovitel musí uzavřít se SSMSK smlouvu o zvláštním užití a uhradit poplatek za zvláštní užití ve výši dle platné interní směrnice SSMSK.

- Dělicí ostrůvky na přechodech pro chodce slouží k zabezpečení chodců, z tohoto důvodu dle §14, odst. b) zákona o pozemních komunikacích č. 13/1997 Sb. nebude součástí silnice. Z uvedeného důvodu po ukončení stavby budou ostrůvky zaměřeny a na základě geometrického plánu, který zajistí investor, bude mezi SSMSK a městem uzavřena *smlouva o zřízení věcného břemene* pro umístění dělených ostrůvků na silničním pozemku. Věcný záměr musí být schválen v Radě MS kraje.

V příloze zasíláme potvrzenou situaci.

S pozdravem




Ing. Tomáš Danihlík  
vedoucí střediska Karviná



Příloha

1 x situace

Strana 2 z 2

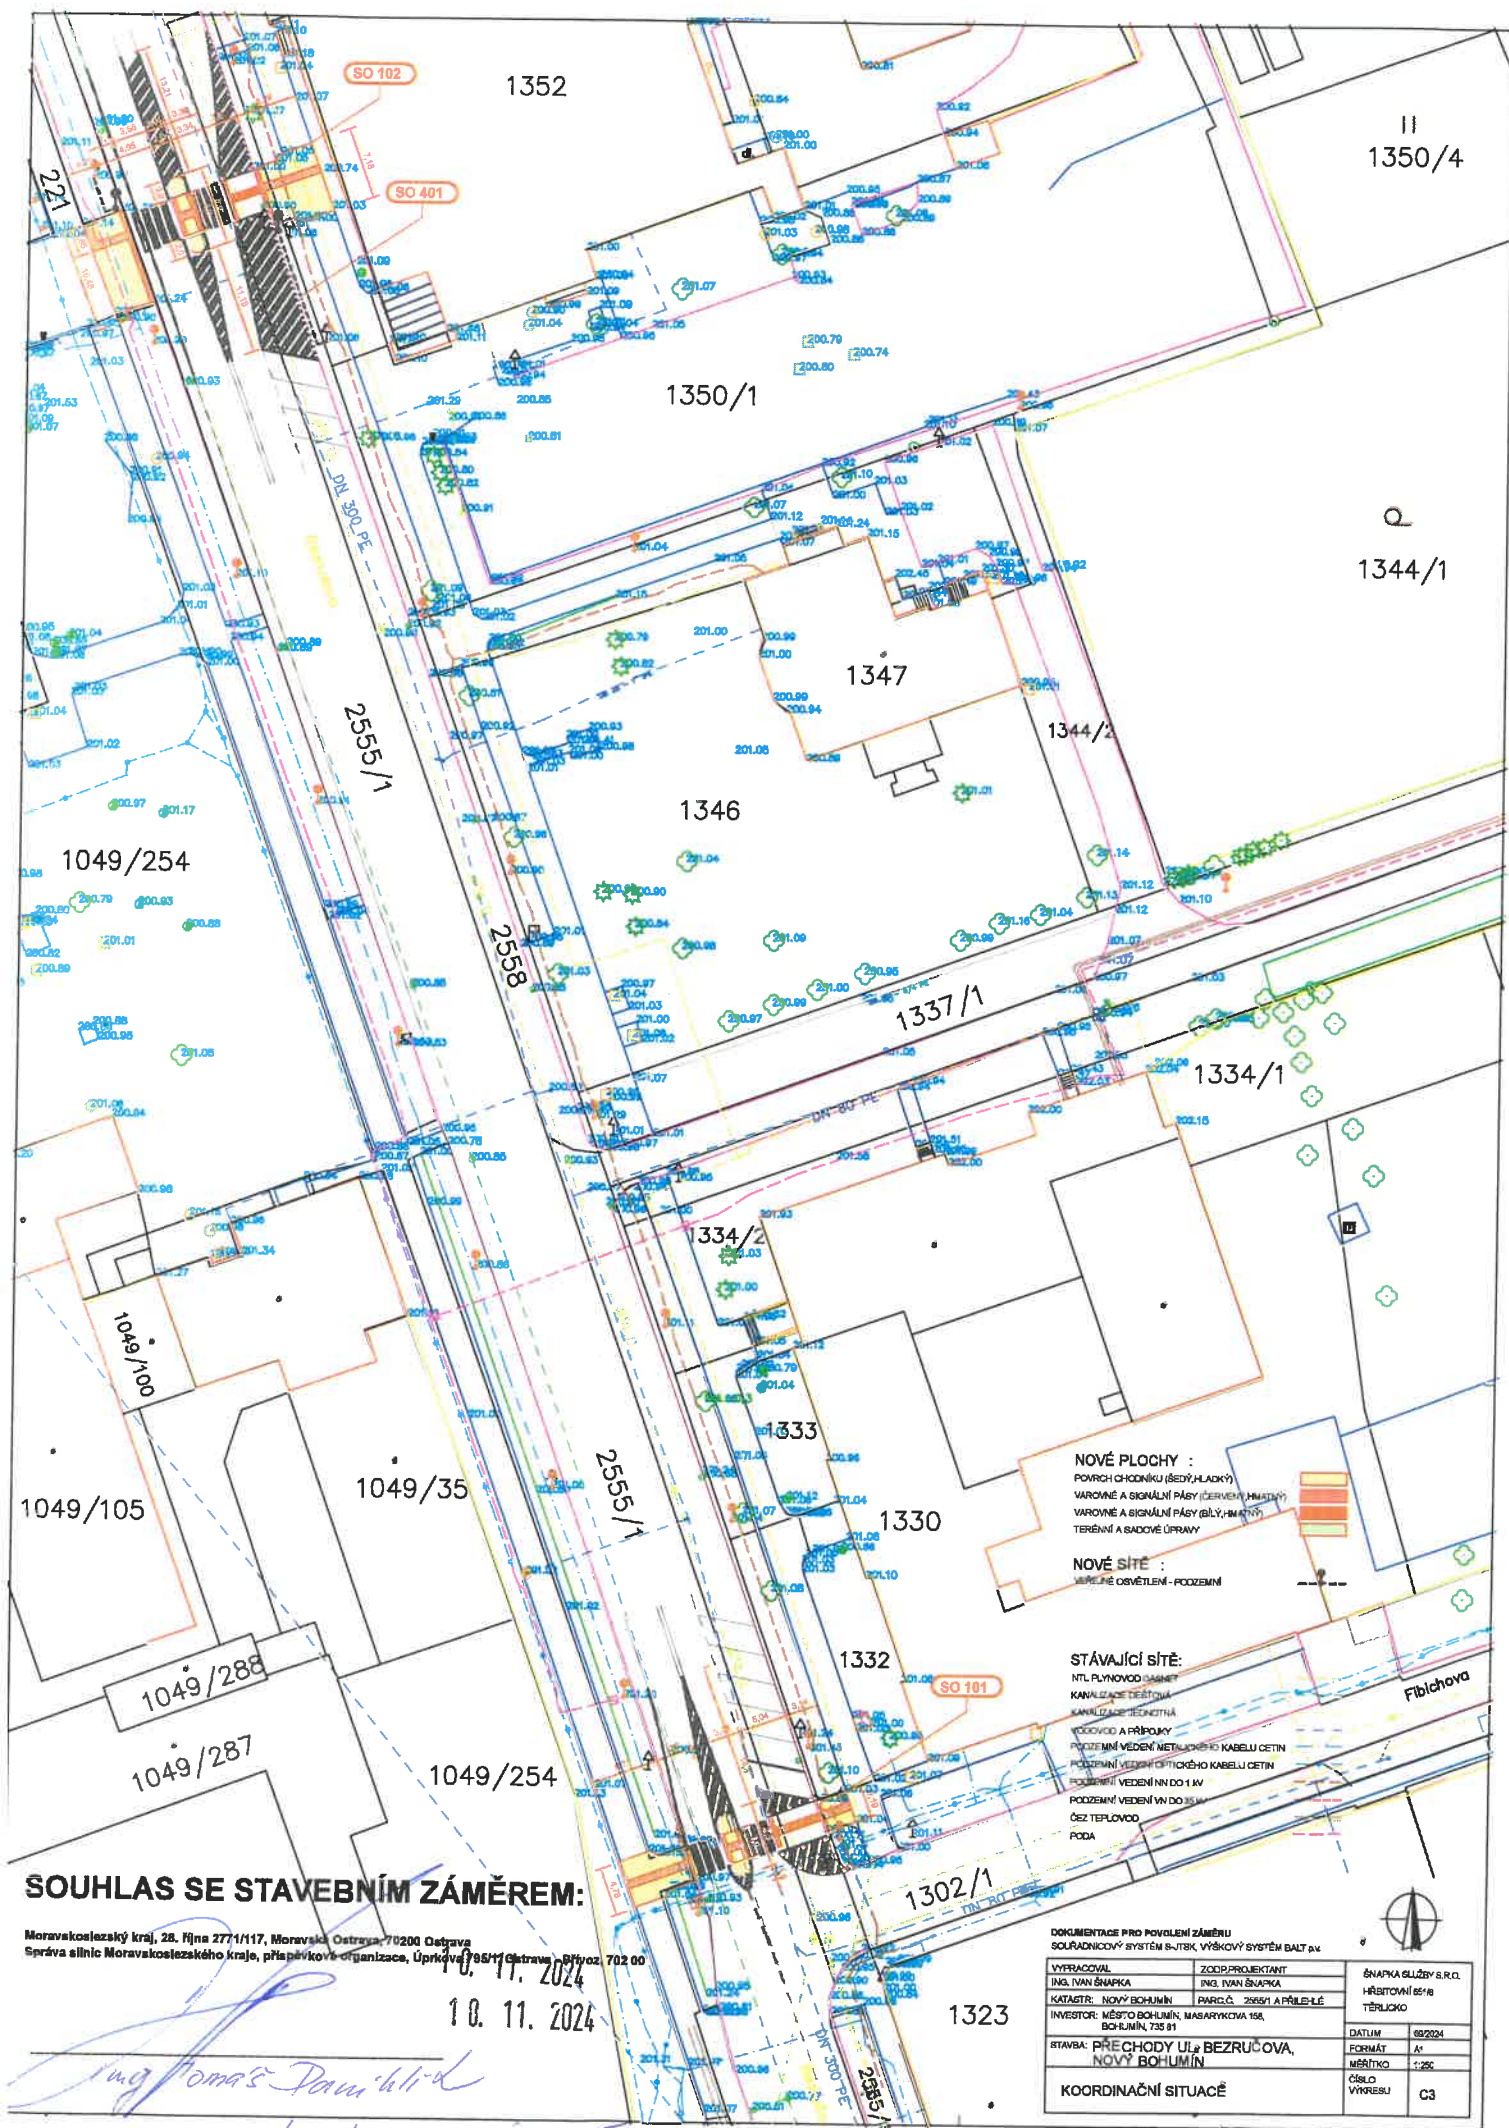

**SOUHLAS SE STAVEBNÍM ZÁMĚREM:**

Moravskoslezský kraj, 28. října 2771/117, Moravská Ostrava, 70200 Ostrava  
Správa silnic Moravskoslezského kraje, příspěvková organizace, Úprkova 705/1 Ostrava, 70200 Ostrava

10. 11. 2024

*Ing. Tomáš Damián*

*vedoucí st. Kavinina*

**NOVÉ PLOCHY :**  
POVRCH CHODNÍKU (BEDŘ. HLAZKY)  
VAROVNÉ A SIGNÁLNÍ PÁSY (BERN. HLAZKY)  
VAROVNÉ A SIGNÁLNÍ PÁSY BÍLÝ, HLAZKY  
TERÉNNÍ A SADOVÉ ÚPRAVY

**NOVÉ SÍTĚ :**  
VÝŠKOVÝ OSVĚTLENÍ - PODZEMNÍ

**STÁVAJÍCÍ SÍTĚ:**  
NTL PLYNOVOD PÁSEK  
KANALIZACE ČISTOTNÁ  
KANALIZACE JEKOTNÁ  
VODOVOD A PŘÍPOJKY  
PODZEMNÍ VEDENÍ METALICKÉHO KABELU CETIN  
PODZEMNÍ VEDENÍ OPTICKÉHO KABELU CETIN  
PODZEMNÍ VEDENÍ NN DO 1 kV  
PODZEMNÍ VEDENÍ VN DO 10 kV  
ČEZ TEPELOVOD  
PODA

DOKUMENTACE PRO POUKLOUPÍ ZÁMĚRU SOUŘADNICOVÝ SYSTÉM SUTR, VÝŠKOVÝ SYSTÉM BALT 2K		
VYPRACOVAL ING. IVAN ŠNAPKA	ZODP. PROJEKTANT ING. IVAN ŠNAPKA	ŠNAPKA ŠLÚŽBY S.R.O. HŘBITOVÁNÍ 65/18 TŘEBLICKO
KATASTR: NOVÝ BOHUMÍN	PÁRČ.Č. 2955/1 A PŘÍLEHLÉ	DATUM 09/2024
INVESTOR: MĚSTO BOHUMÍN, MASARYKOVA 158, BOHUMÍN, 735 01		FORMÁT A1
STAVBA: PŘECHODY UL. BEZRUCOVA, NOVÝ BOHUMÍN		MĚŘÍTKO 1:250
KOORDINAČNÍ SITUACE		ČÍSLO VÝKRESU C3

