


DETAIL OBRUBY

KM 0,031 00 - 0,105 00

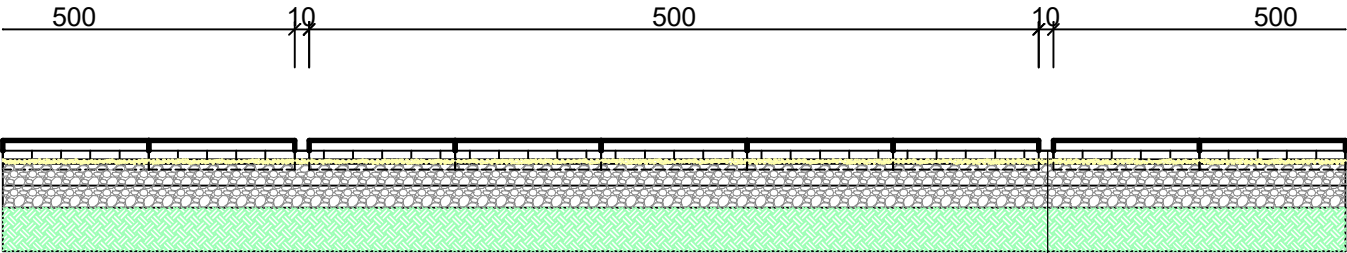

|                         |        |
|-------------------------|--------|
| CHODNÍK:                |        |
| CHODNÍKOVÝ OBRUBNÍK     | 60 MM  |
| ZÁMKOVÁ DLAŽBA DO SPÁRY |        |
| PÍSKOVÉ LOŽE            | 30 MM  |
| ŠTĚRKODRŤ 0/32          | 150 MM |
| ŠTĚRKODRŤ 0/63          | 150 MM |
| ROSTLÝ TERÉN            |        |

DOKUMENTACE PRO PROVÁDĚNÍ STAVBY  
SOUŘADNICOVÝ SYSTÉM S-JTSK, VÝŠKOVÝ SYSTÉM BALT p.v.

|   |                           |   |         |
|---|---------------------------|---|---------|
| VYPRACOVAL  | ZODP.PROJEKTANT           | ŠNAPKA SLUŽBY S.R.O.<br>HŘBITOVNÍ 651/8<br>TĚRLICKO |         |
| ING. IVAN ŠNAPKA  | ING. IVAN ŠNAPKA          |   |         |
| KATASTR: STARÝ BOHUMÍN  | PARC.Č. 1384/1 A PŘÍLEHLÉ |   |         |
| INVESTOR: MĚSTO BOHUMÍN, MASARYKOVA 158,<br>735 81 BOHUMÍN            |                           | DATUM   | 10/2024 |
| STAVBA: CYKLOSTEZKA A CHODNÍK UL. SLEZSKÁ,<br>STARÝ BOHUMÍN           |                           | FORMÁT  | A4      |
|   |                           | MĚŘÍTKO   | 1:50    |
| SO 101 CHODNÍK S ODVODNĚNÍM<br>DETAIL OBRUBY V KM 0,031 00 - 0,105 00 |                           | ČÍSLO<br>VÝKRESU                                    | D.1.06  |