





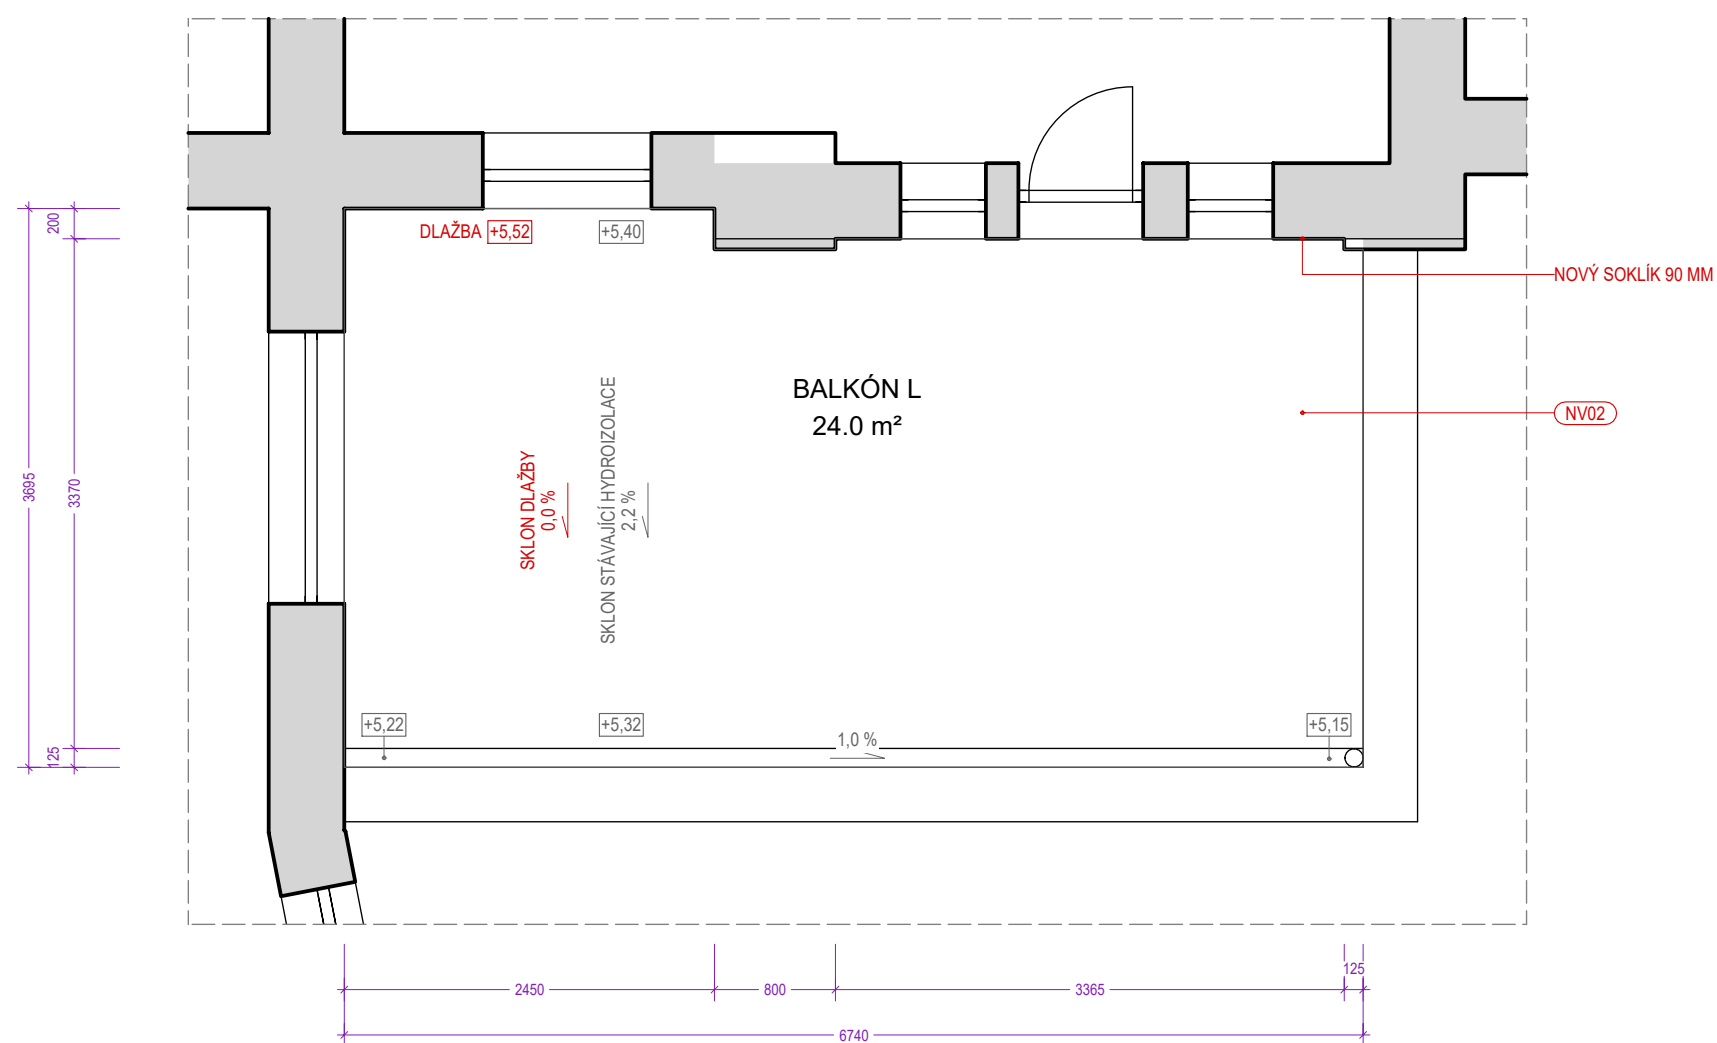

## BALKÓN VLEVO

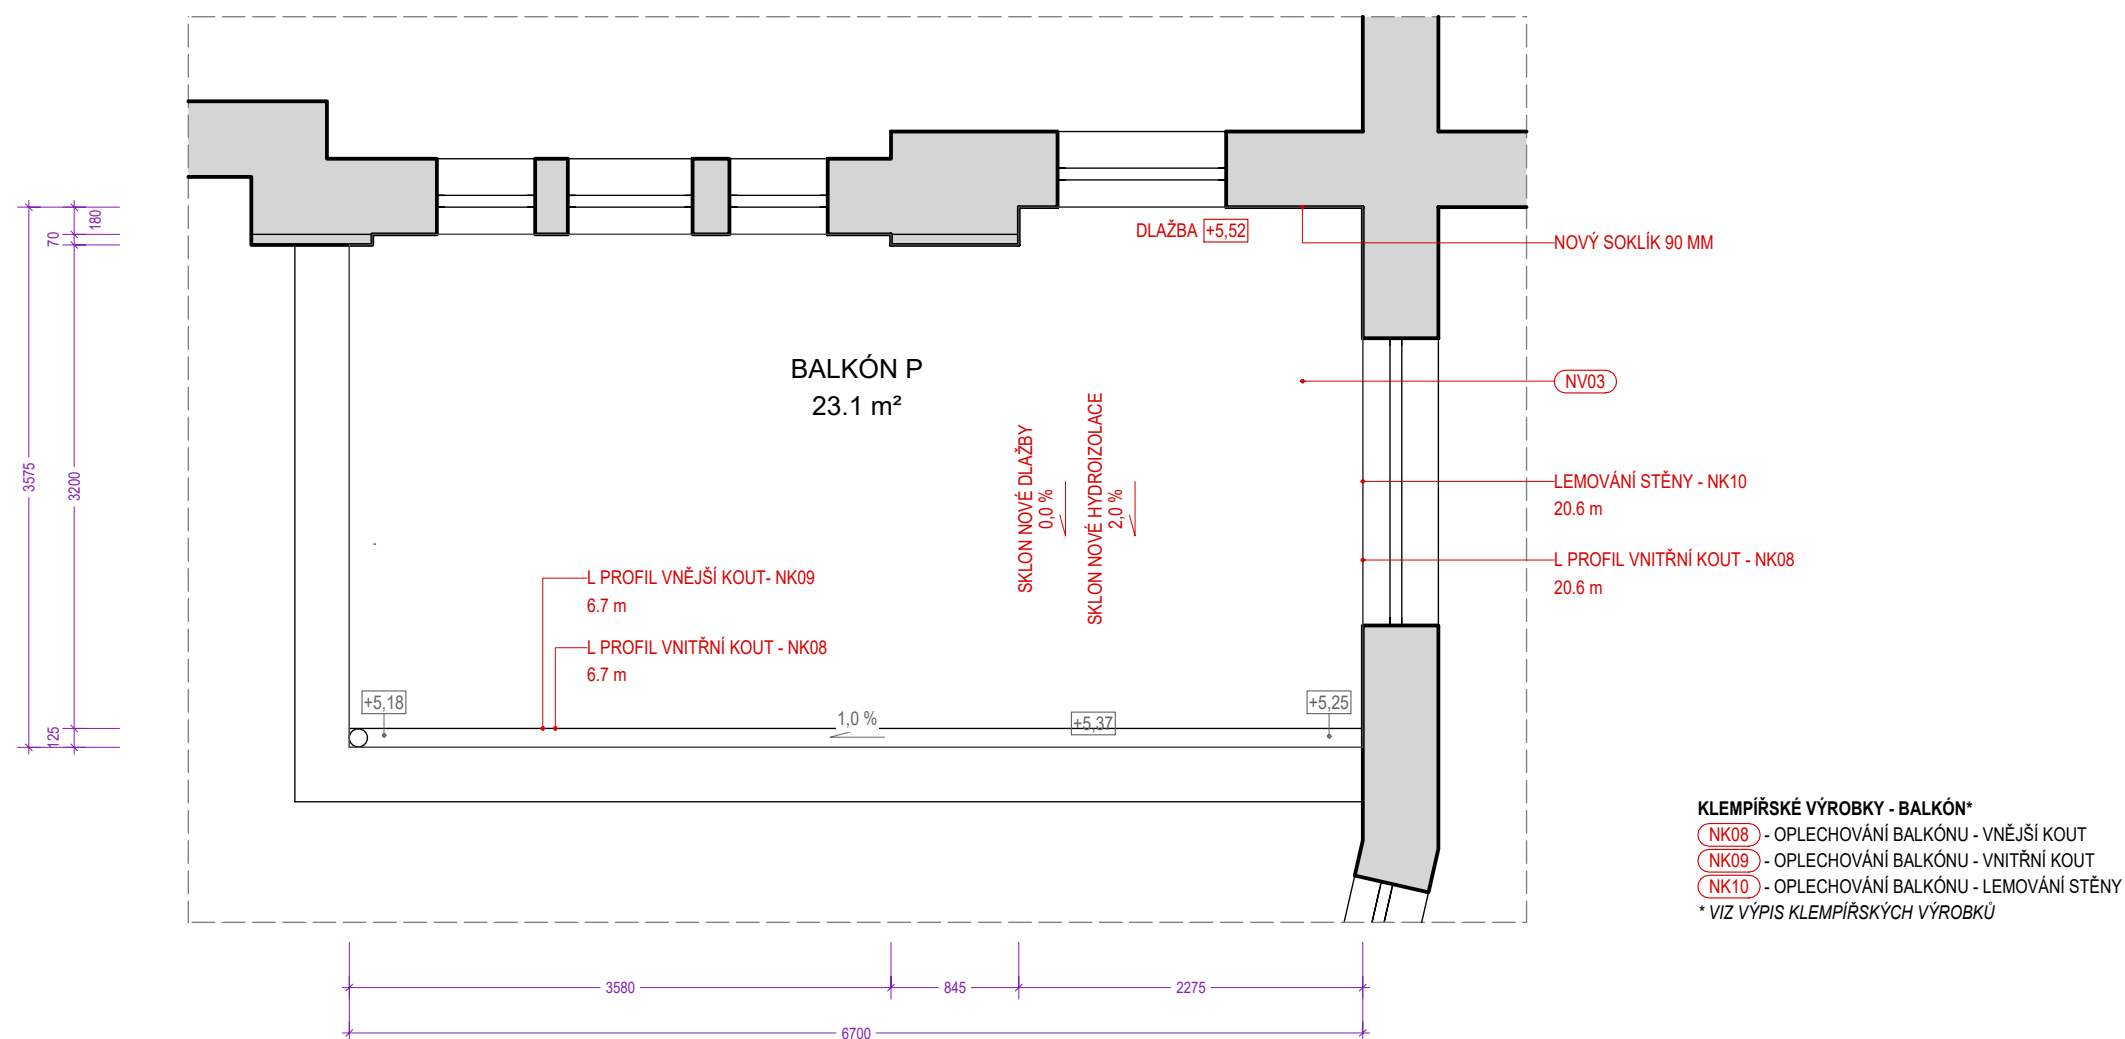

## BALKÓN VPRAVO



## LEGENDA HMOT - STÁVAJÍCÍ STAV A BOURACÍ PRÁCE

	STÁVAJÍCÍ KONSTRUKCE BEZ ROZLIŠENÍ MATERIÁLU, VIZ POPIS A TECHNICKÁ ZPRÁVA
	NOVÉ KONSTRUKCE BEZ ROZLIŠENÍ MATERIÁLU, VIZ POPIS A TECHNICKÁ ZPRÁVA
	REPASOVANÉ KONSTRUKCE
	ZEMINA PŮVODNÍ - STÁVAJÍCÍ TERÉN


Název stavby:	<b>OPRAVA FASÁDY MASÁRYKOVY ZÁKLADNÍ ŠKOLY V BOHUMÍNĚ II</b>
Stupeň:	Projektová dokumentace pro provádění stavby
Místo stavby:	Stávající stavby občanského vybavení č. p. 601 na pozemku p. č. 158 a č. p. 623 na pozemku p. č. 162, pozemky p. č. 159 a 164, k. ú. Nový Bohumín [707031]; adresa: Seifertova č. p. 601 a Seifertova č. p. 623, Nový Bohumín, 735 81 Bohumín
Předmět dokumentace:	Opava fasády: oprava omítky a fasádních prvků vč. nové barevnosti, výměna klempířských prvků, řešení vlhkosti soklové části, oprava balkonů JV fasády, oprava nakládací rampy SZ fasády

Stavebník:	Název:	Město Bohumín	
	IČ:	00297569	
	Adresa sídla:	Masarykova 158 735 81 Bohumín	
Zpracovatel dokumentace:	Název:	RUSTICUS, s. r. o.	
	IČ:	25353772	
	Adresa sídla:	Bratří Jaroňků 760/1 741 01 Nový Jičín	
Hl. projektant:	Ing. arch. Pavel Pazdziora		
Č. zakázky:	202314		Číslo sady:
Datum zakázky:	X./ 2023		

Část dok.:	<b>ARCHITEKTONICKO-STAVEBNÍ ŘEŠENÍ</b>	Označení části dok.:	<b>D.1.1</b>
Profese:	Stavební	Autorizace:	
Projektant:	RUSTICUS, s. r. o., Ing. arch. Pavel Pazdziora Autorizovaný architekt ČKA 02717		
Podpis:			
Kontakt:	A: Masarykovo náměstí 19/14, 741 01 Nový Jičín T: +420 777 289 525 E: atelier@rusticus.cz www.rusticus.cz		

Souř. systém: JTSK  
Výškový systém: Bpv  
Absolutní výška:  $\pm 0,00 = 199,72$  m n. m.

Měřítka: M 1 : 50



0 0,5 1 1,5 2 2,5 5 M

Č. revize:	01	Název revize: Pro provádění stavby	Datum revize:	31.10.2024
Objekt:	SO 01 - ZÁKLADNÍ ŠKOLA		Formát:	594 x 420 mm
Název dokumentu:	<b>BALKÓNY - NÁVRH</b>		Měřítko: <b>1 : 50</b>	Č. dokumentu: <b>D.1.1-B.44B</b>